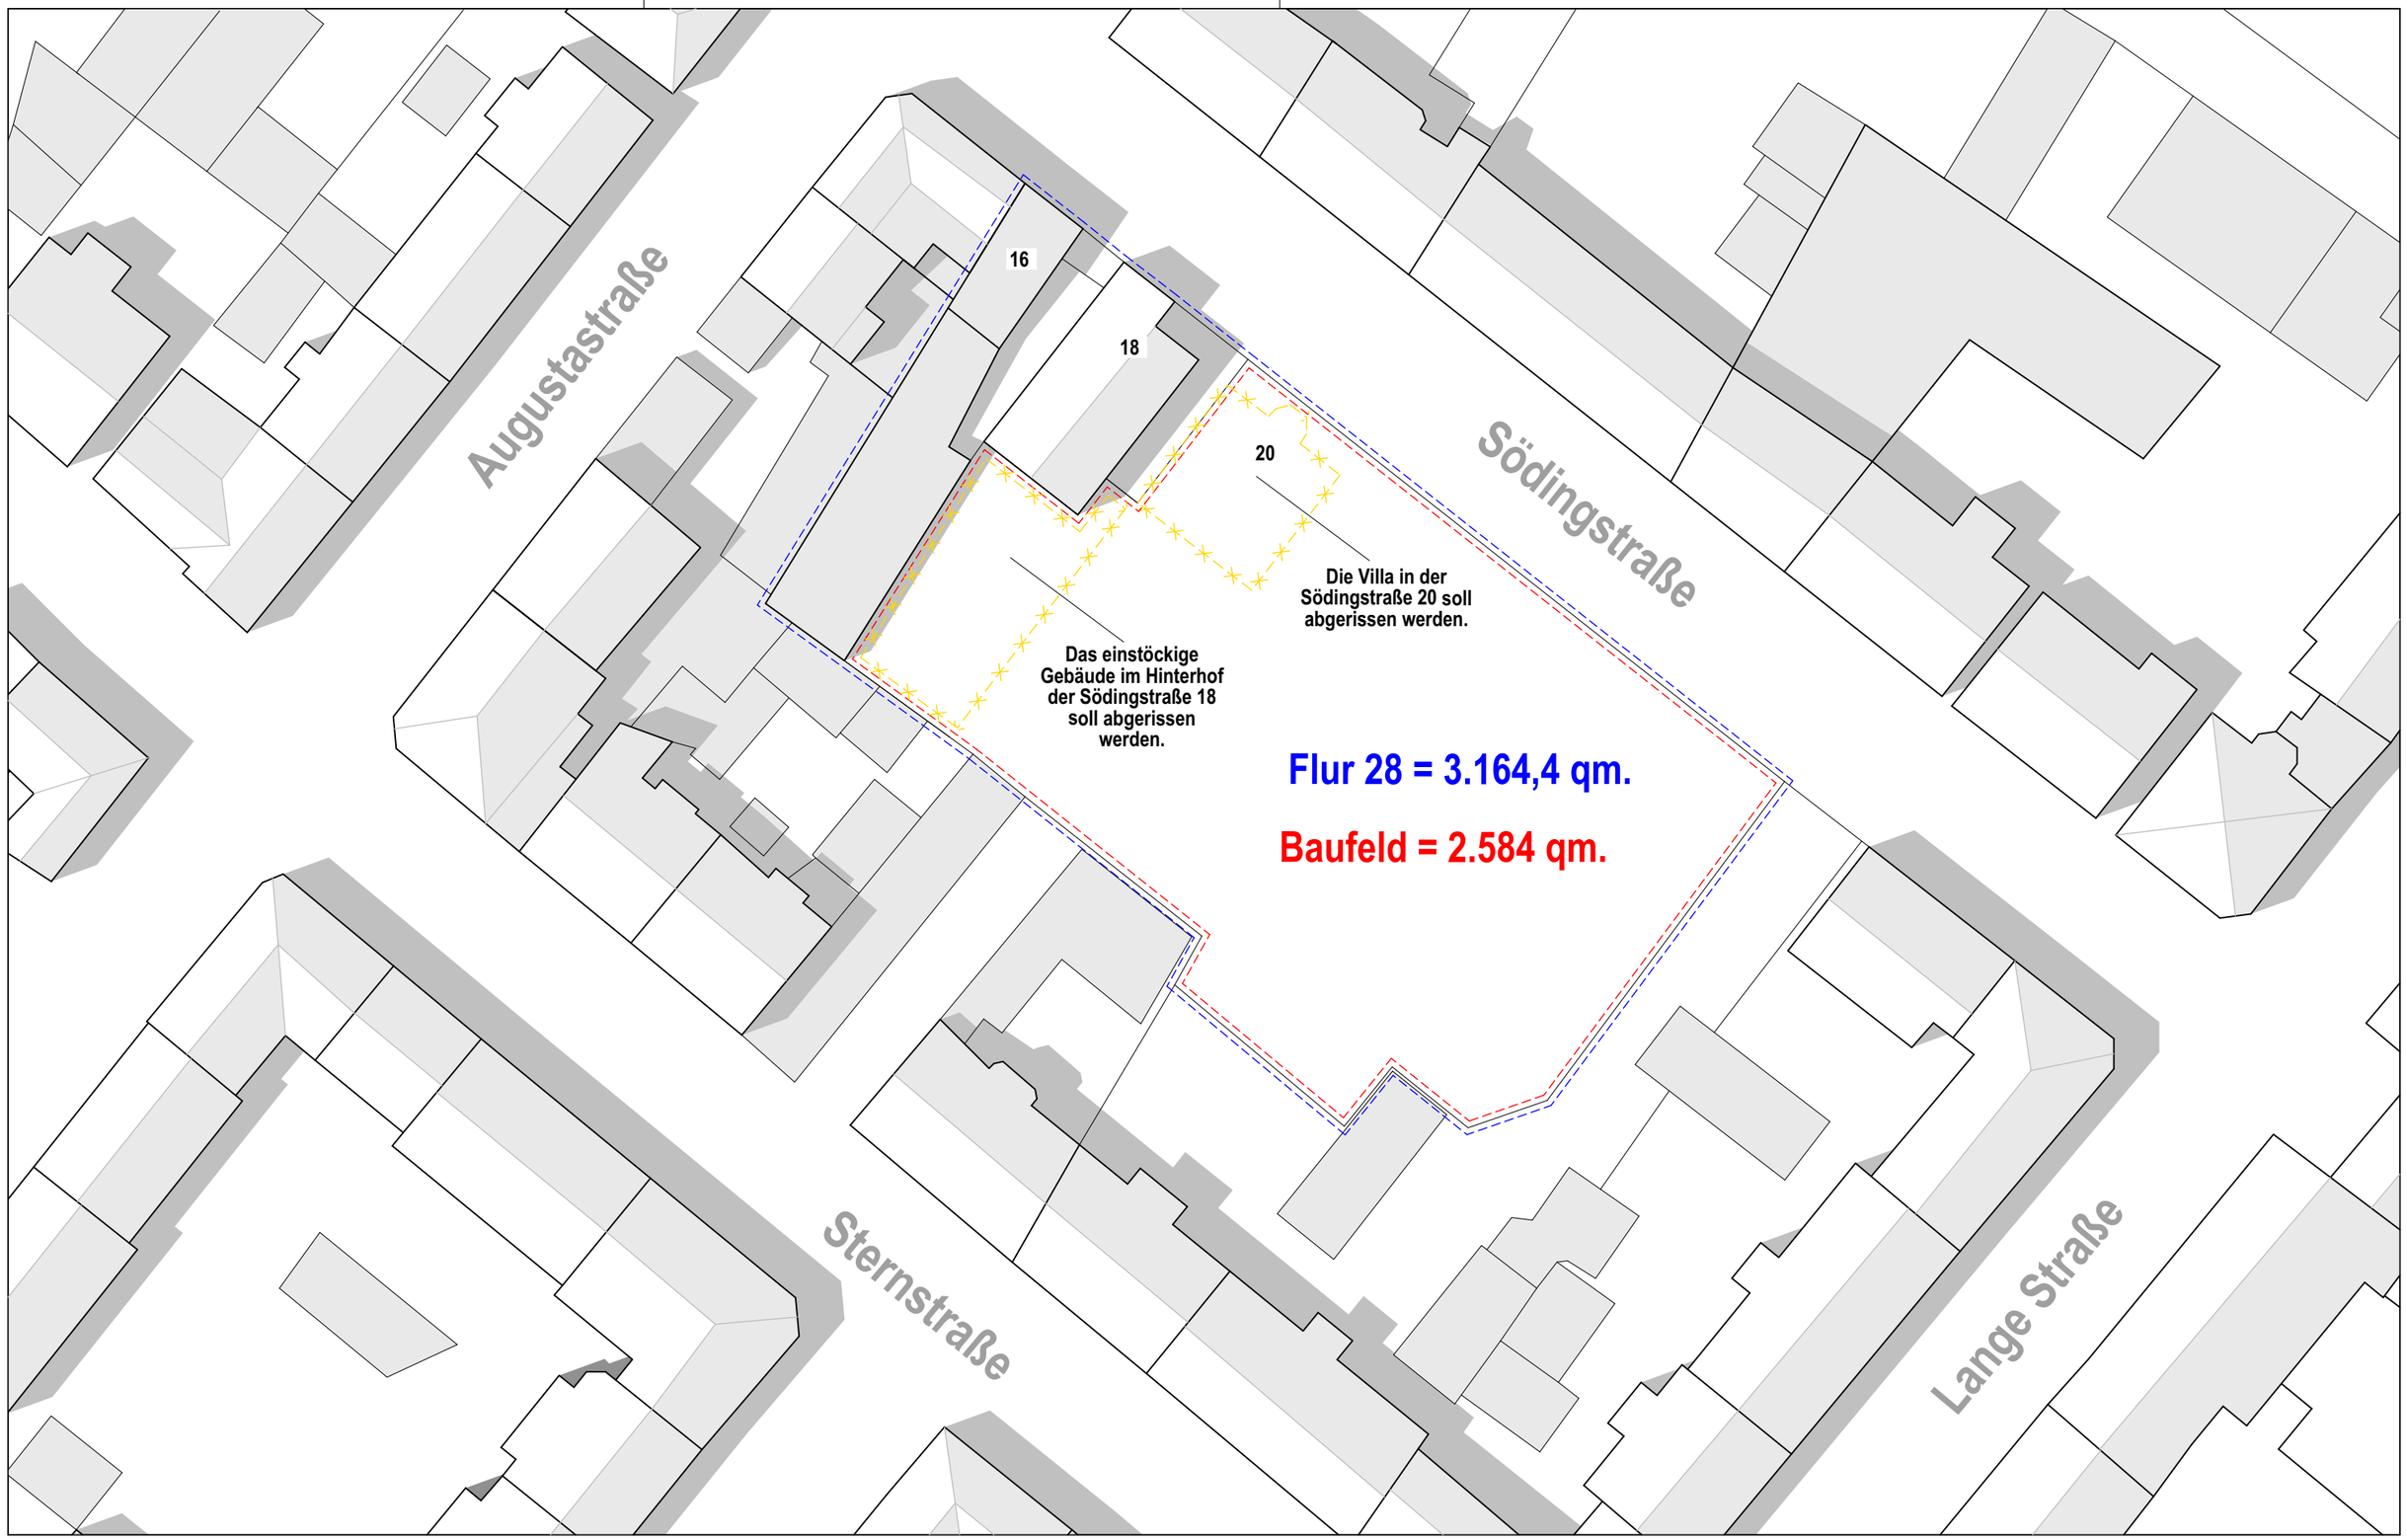


Blattformat: DIN A3 - 420 x 297 mm

Architekt:

LINDNER LOHSE ARCHITEKTEN BDA

Westfalendamm 59 - 44141 Dortmund - Ruf: 0231 . 91 22 871
Fax: 0231 . 91 22 873 - info@lindner-lohse-architekten.de

Planinhalt:	Projektkürzel:	Leistungsphase:	Maßstab:
LP Lageplan	GSS	Ausschreibung	1:500
	Planname: LP Lageplan B01-2		Datum: 13.10.26