




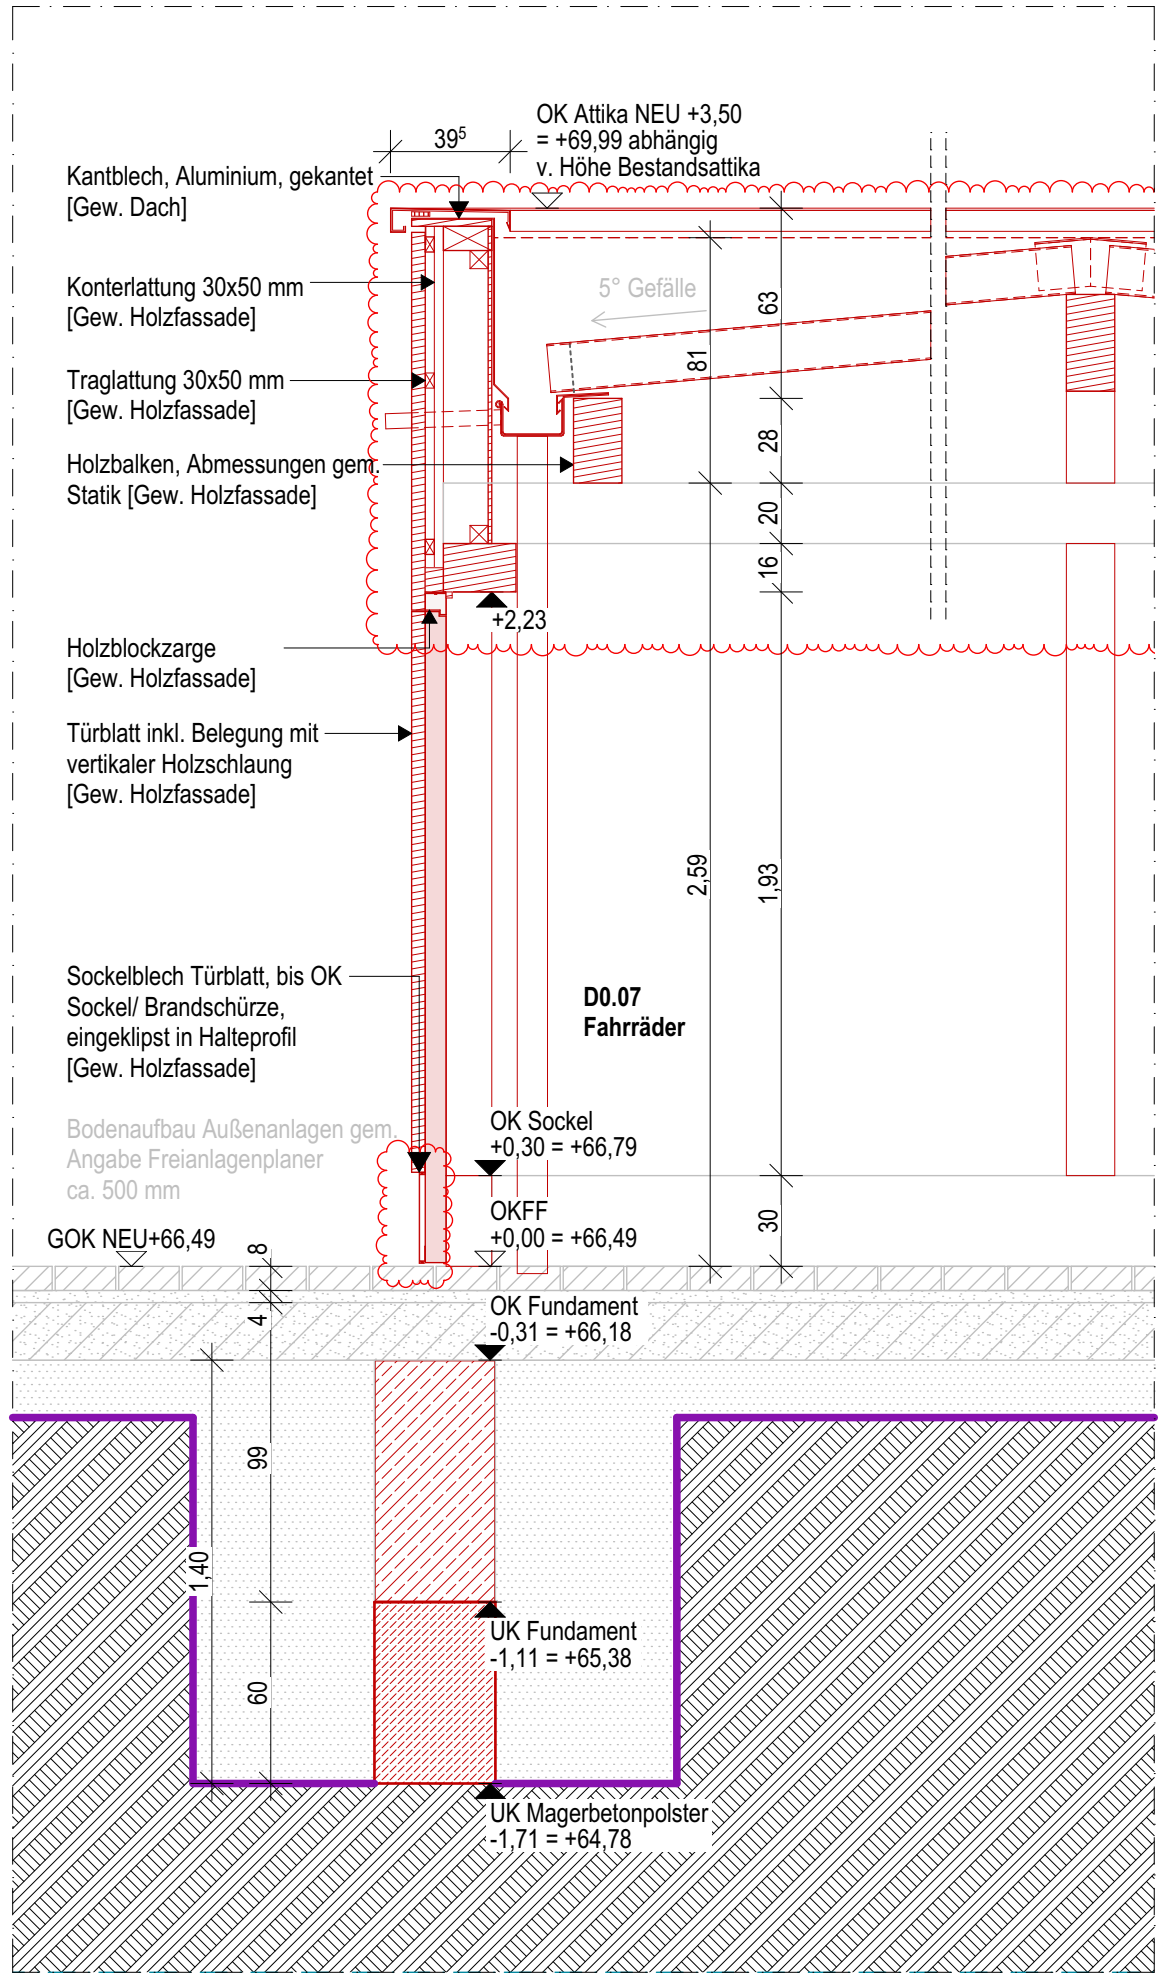


WG - Fassadenschnitt Neubau Tür

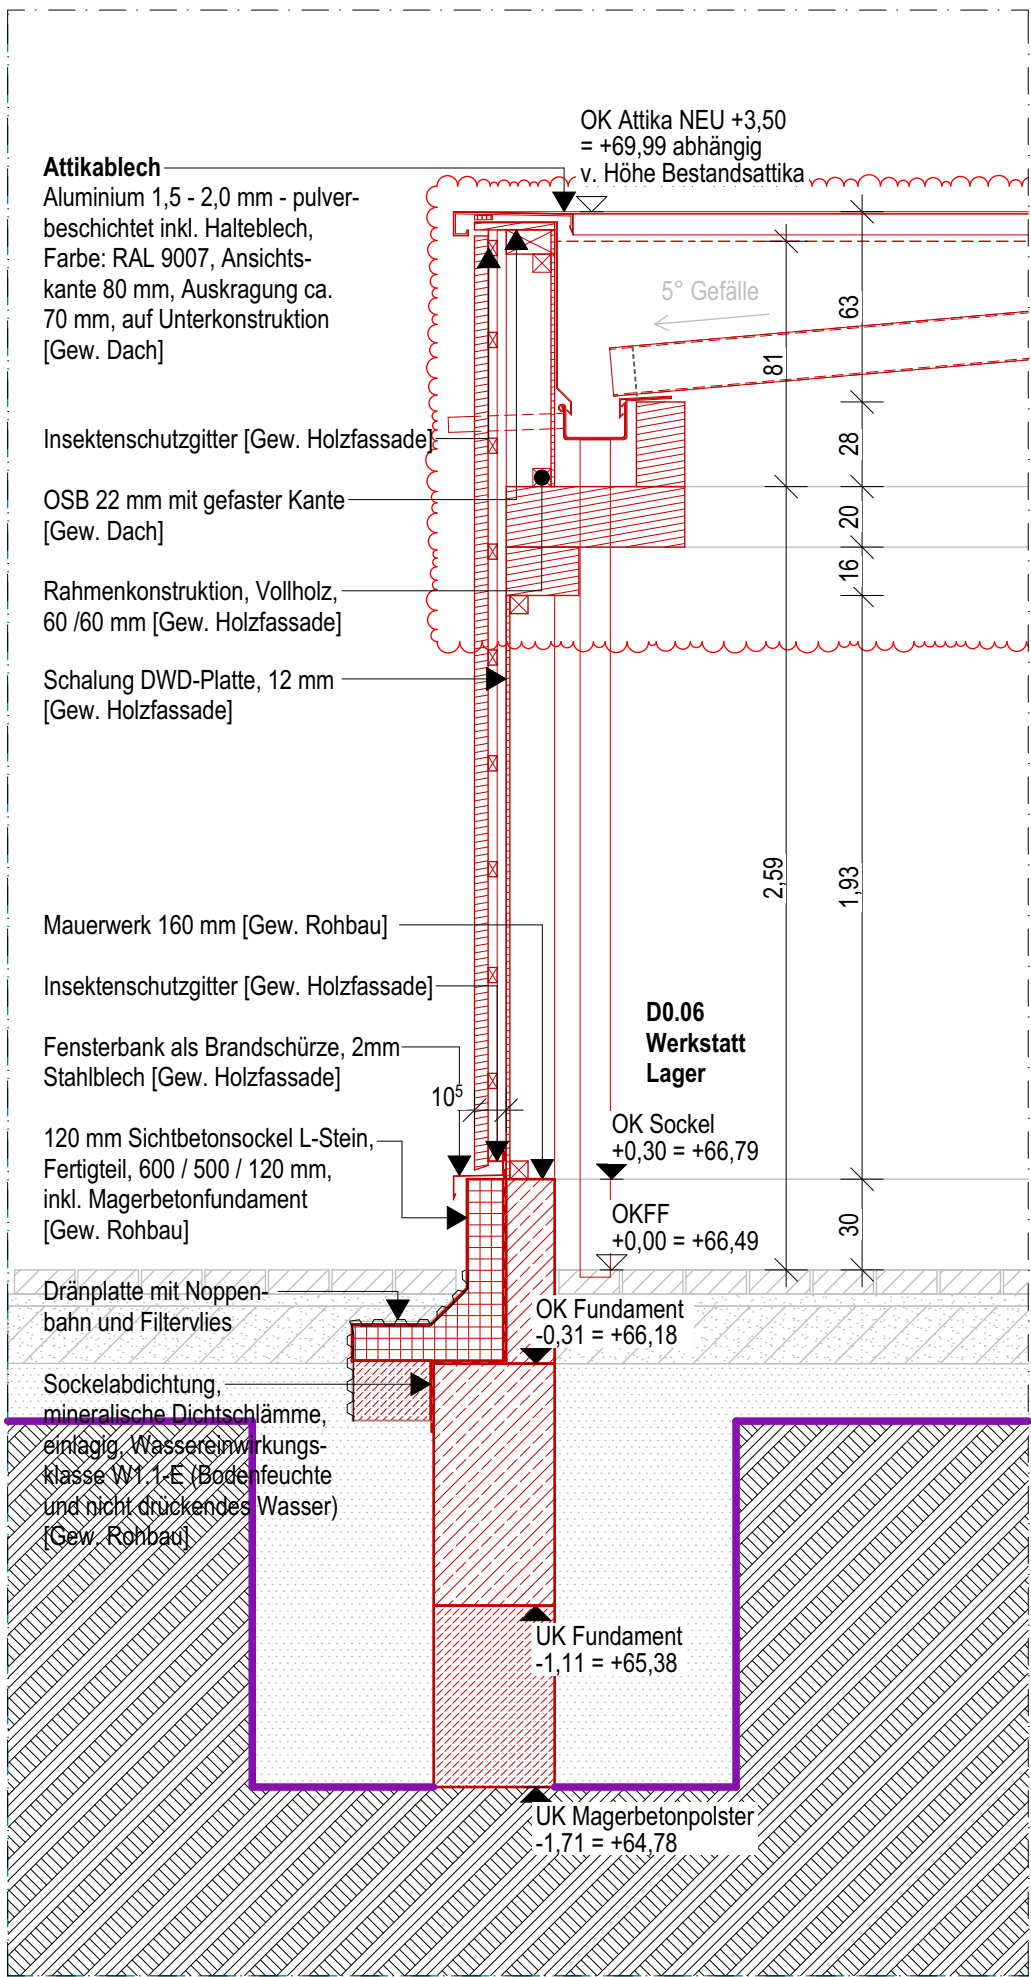


WG - Fassadenschnitt Neubau

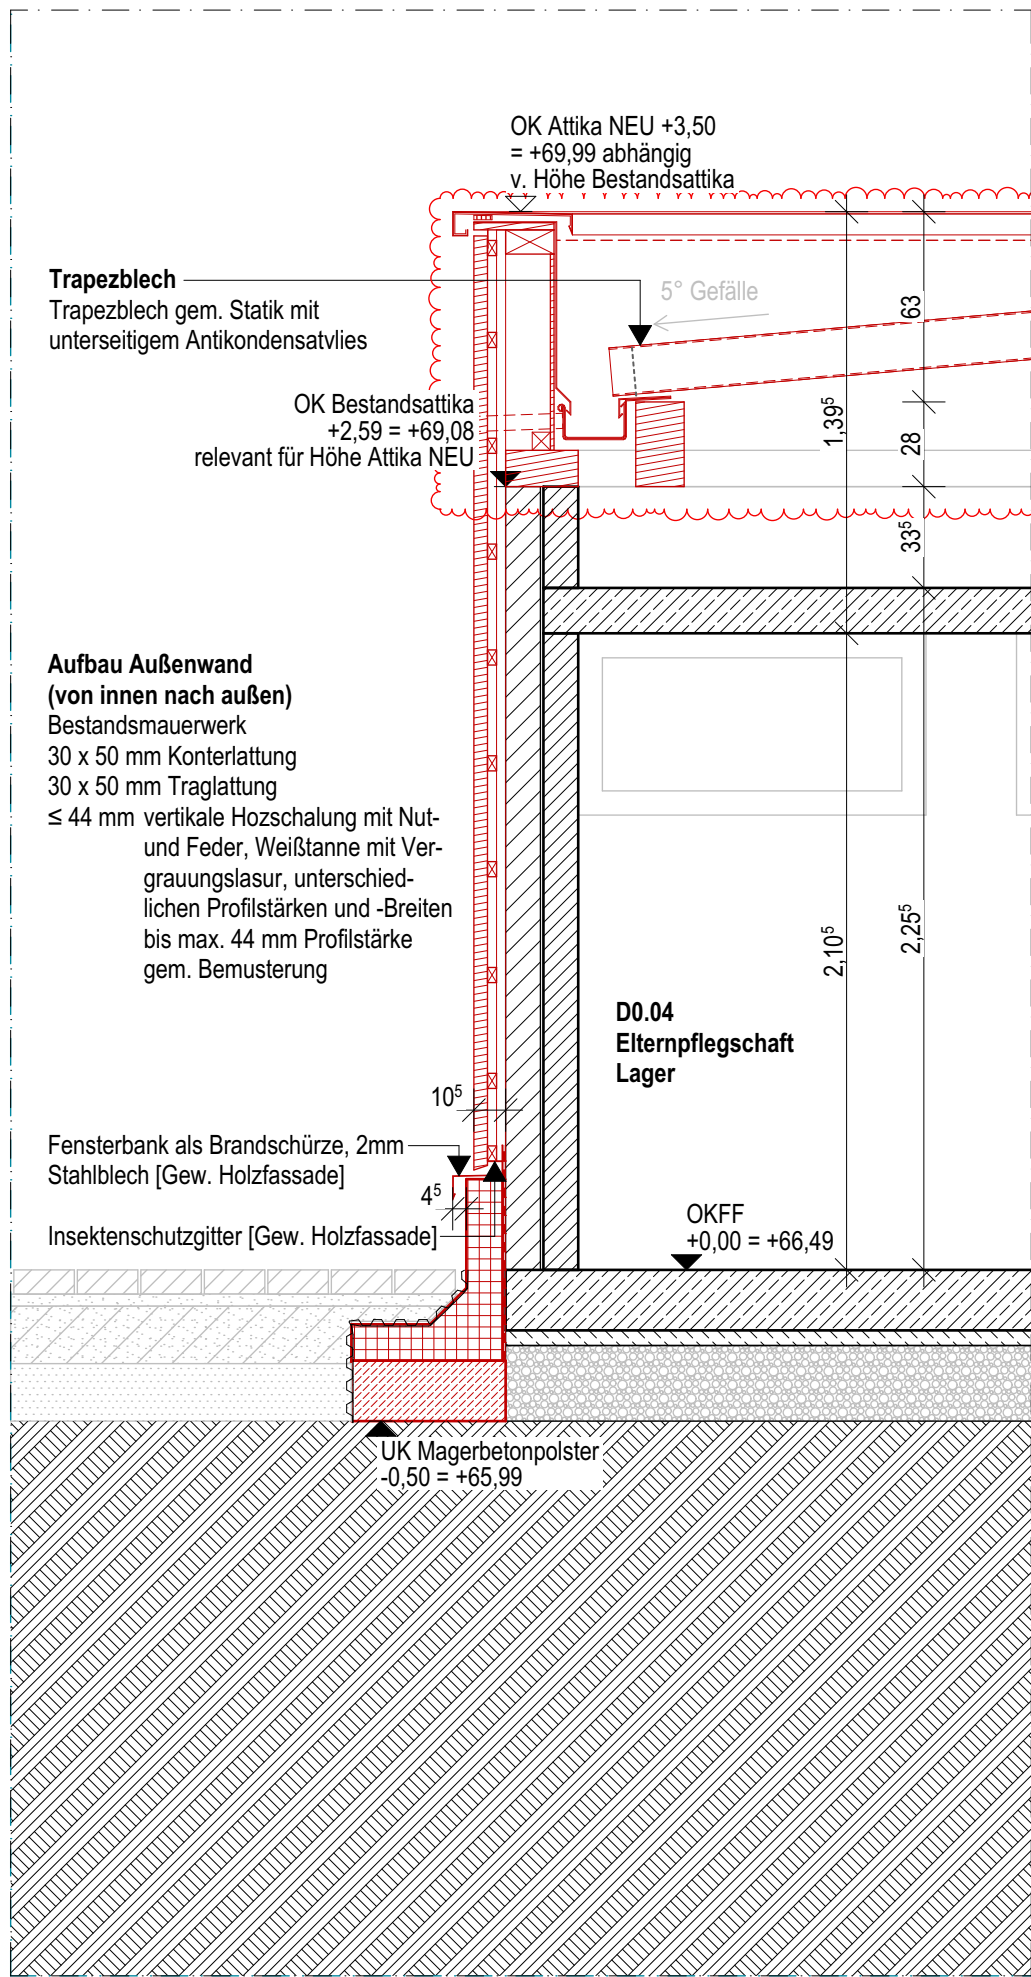


WG - Fassadenschnitt Bestand Mehrfachgarage

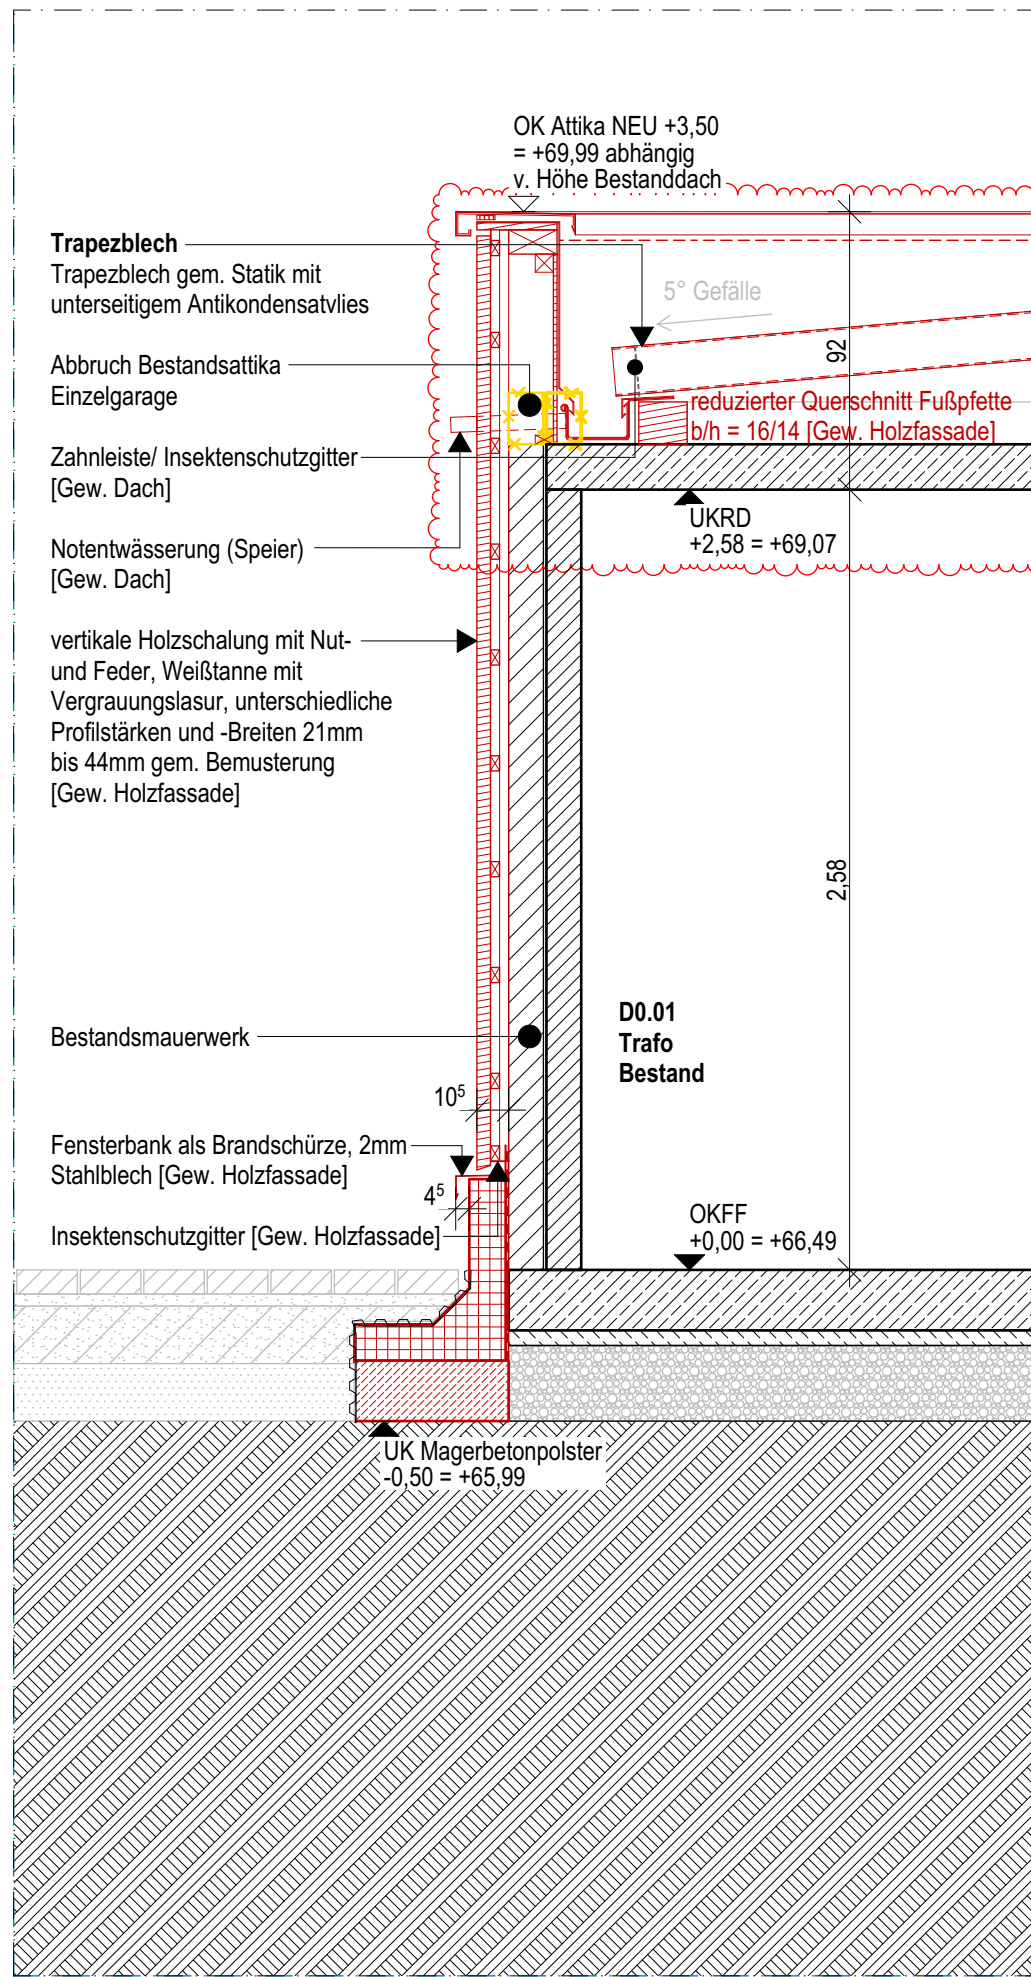


WG - Fassadenschnitt Bestand Einzelgarage

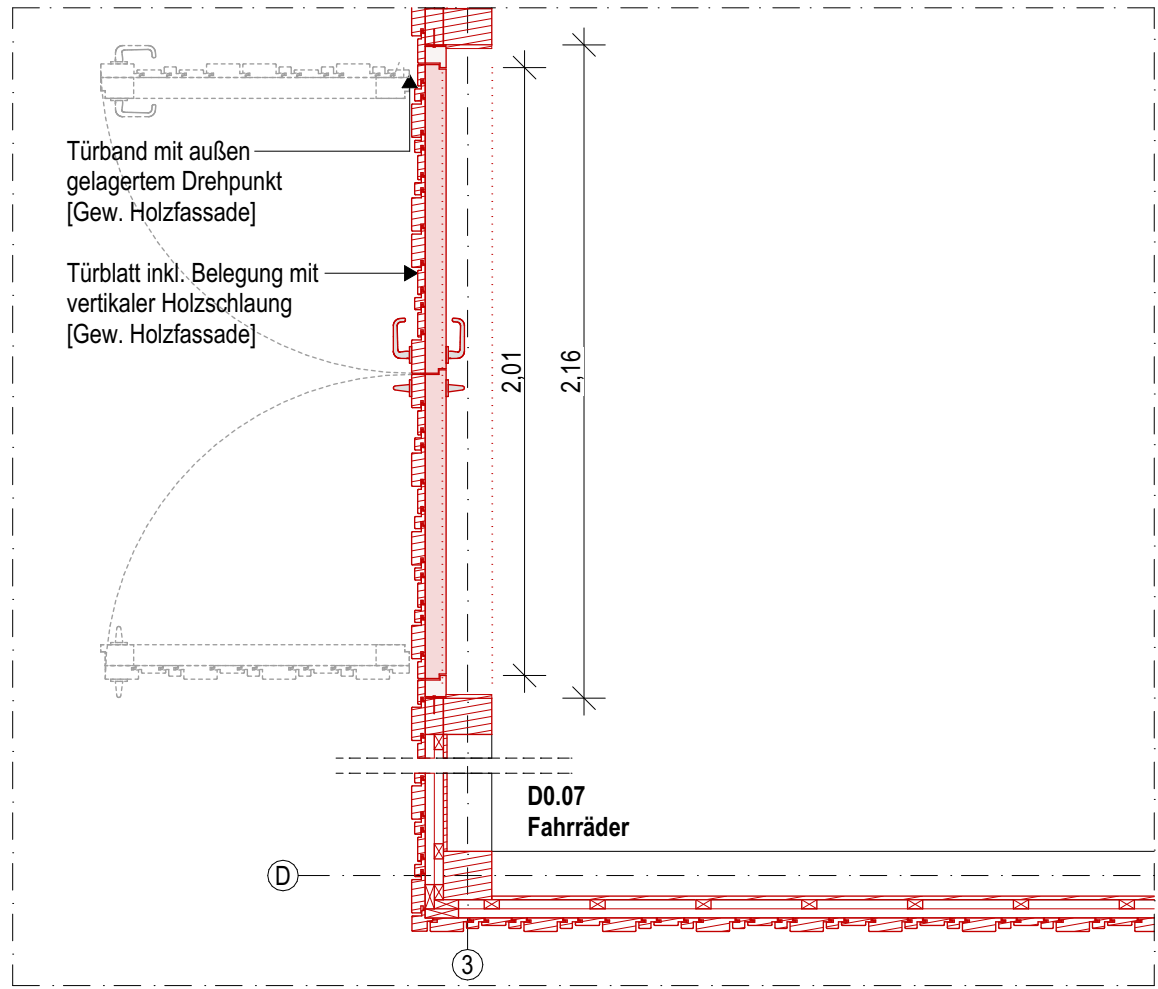


WG - Grundriss Neubau Tür

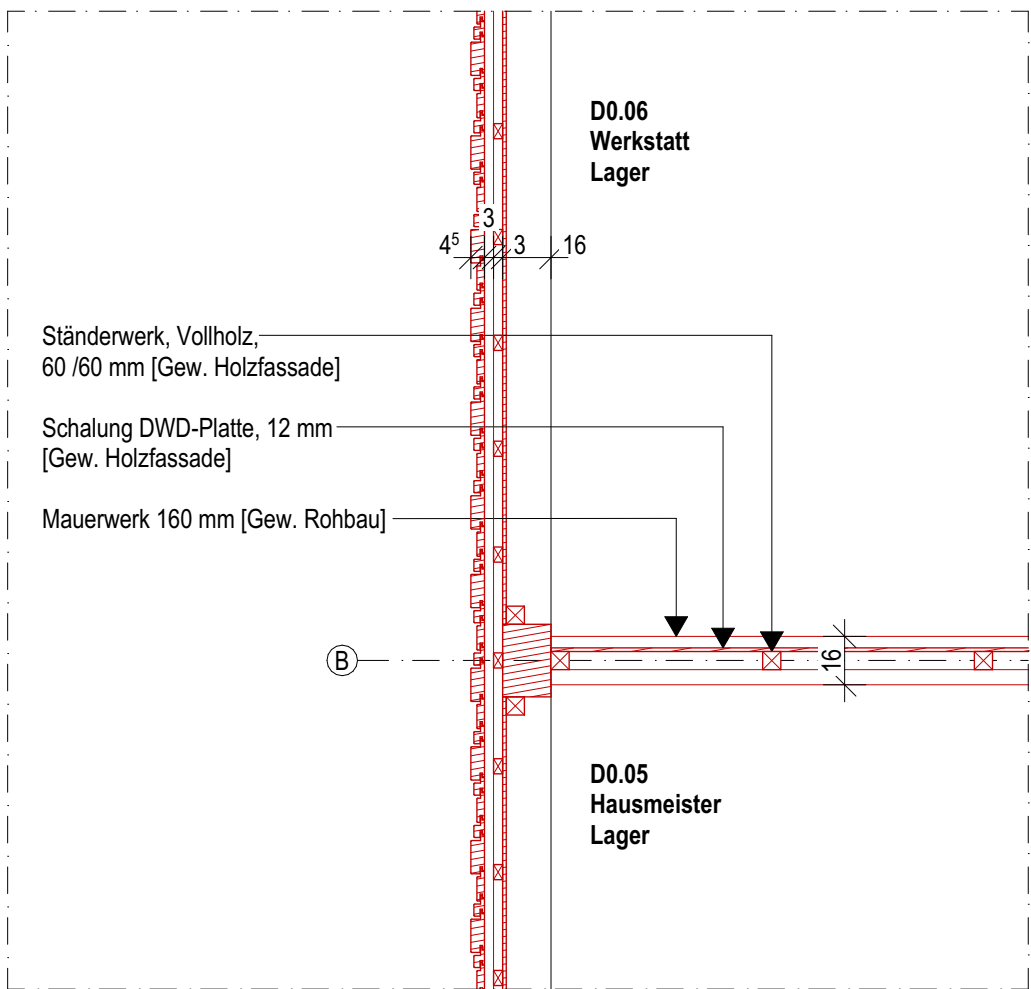

WG - Grundriss Neubau

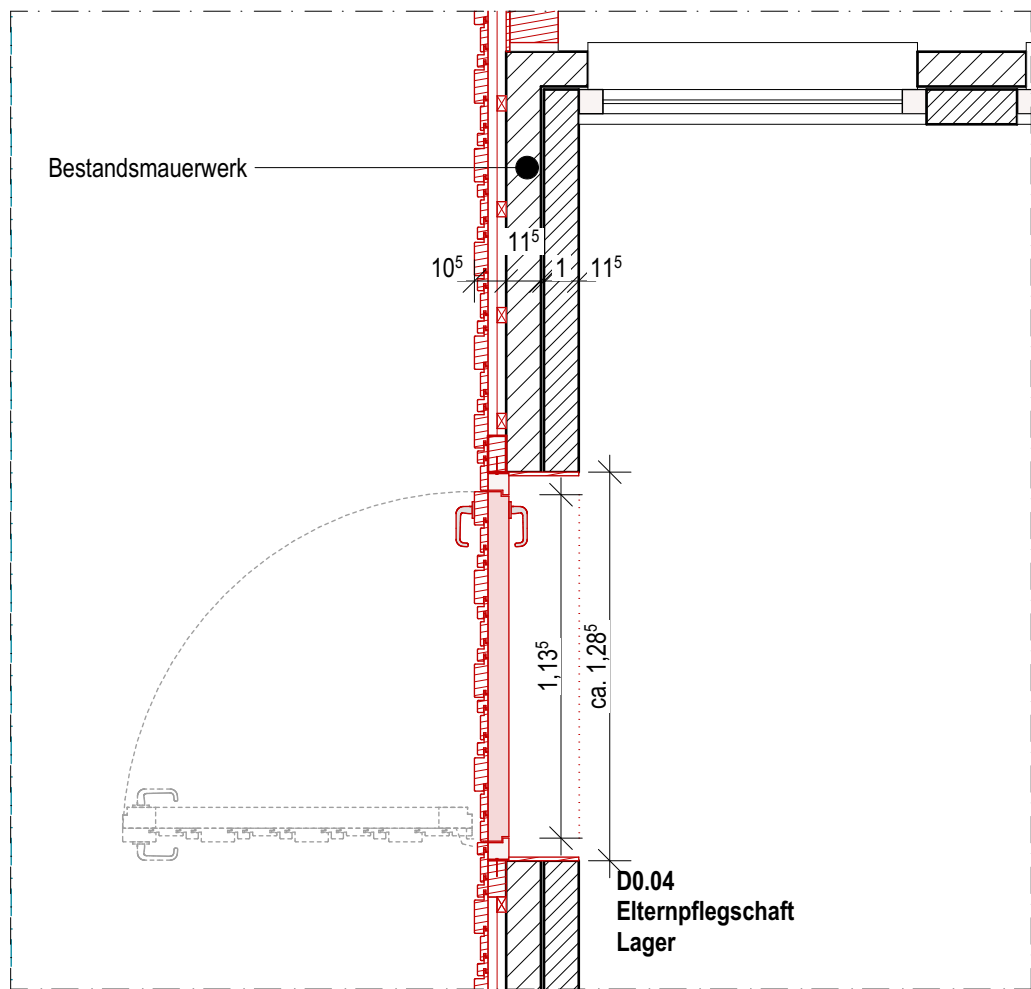

WG - Grundriss Bestand Mehrfachgarage

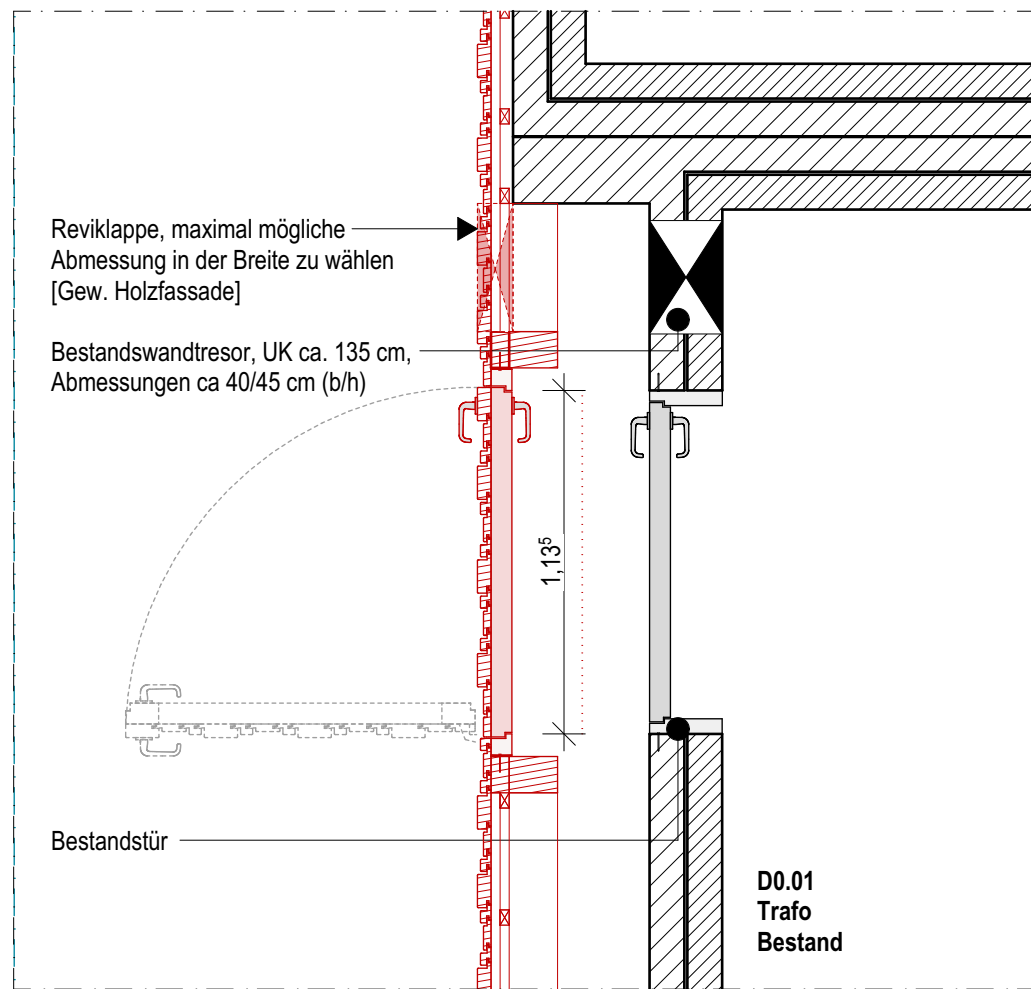


WG - Grundriss Bestand Einzelgarage

Legende:	A - Fläche	RR - Regenfallrohr	DS - Dichtschließend
OK - Oberkante	BF - Bruttofläche	HK - Heizkörper	NA - Notausstieg / Notausgang
UK - Unterkante	NF - Nettofläche	REVI - Revisionsklappe	RW - Rettungsweg
VK - Vorderkante	B - Breite	GK - Gipskarton	RWA - Rauch-/Wärmeabzugsanlage
FF - Fertigfußboden	T - Tiefe	DF - Dachfenster	NRA - Natürliche Rauchabzugsanlage
RD - Rohdecke	U - Umfang	OL - Oberlicht	MRA - Maschinelle Rauchabzugsanl.
RB - Rohbau	H - Höhe	FBH - Fußbodenheizung	WA - Wärmeabzug
UZ - Überzug	LH - Lichte Höhe	SO - Sonnenschutz	RWG - Wärmeabzugsgerät
UZ - Unterzug	STG - Steigung (H/T)	OTS - Öffentlicher Stellplatz	AZS - Außenzapfstelle
FD - Fertigdecke	GOK - Geländeoberkante	FS - Feststellanlage	
AHD - Abhangende		DFU - Drehfluge	
BRH - Brüstungshöhe			

KS - Kalksandsteinmauerwerk	XPS, EPS, Harte Wärmedämmung	BST - Bestand	Feuerwiderstandsklassen DIN 4102-2
HLZ - Hochlochziegel	TSO - Trittschalldämmung	NEU - Neubau	Brandschutz Bestand (BST)
VMZ - Vormauerziegel	WD - Wärmedämmung weich	ABB - Abbruch	Brandschutz Neubau
POR - Porenbetonmauerwerk	MIWO - Wärmedämmung Mineralwolle	WD - Wanddurchbruch (B/H)	hochfeuerhemmend - 30 Min.
STB - Stahlbeton	Erde	DD - Deckendurchbruch	Feuerwiderstand - 30 Min.
BETON - Beton - unbewehrt	Sand	BD - Bodendurchbruch	Feuerwiderstand - 60 Min.
STB-F - Stahlbeton Fertigteil	Kies	WS - Wandschilz (B/H/T)	Feuerwiderstand - 90 Min.
STB-WU - Stahlbeton wasserundurchlässig	Schotter		Feuerwiderstand - 120 Min.
GK - Gipskartonständerwerk	Gewachsender Boden		Brandwand

Alle Höhenmaße beziehen sich auf Oberkante Fertigfußboden! BRH = OKFF bis OK ROH

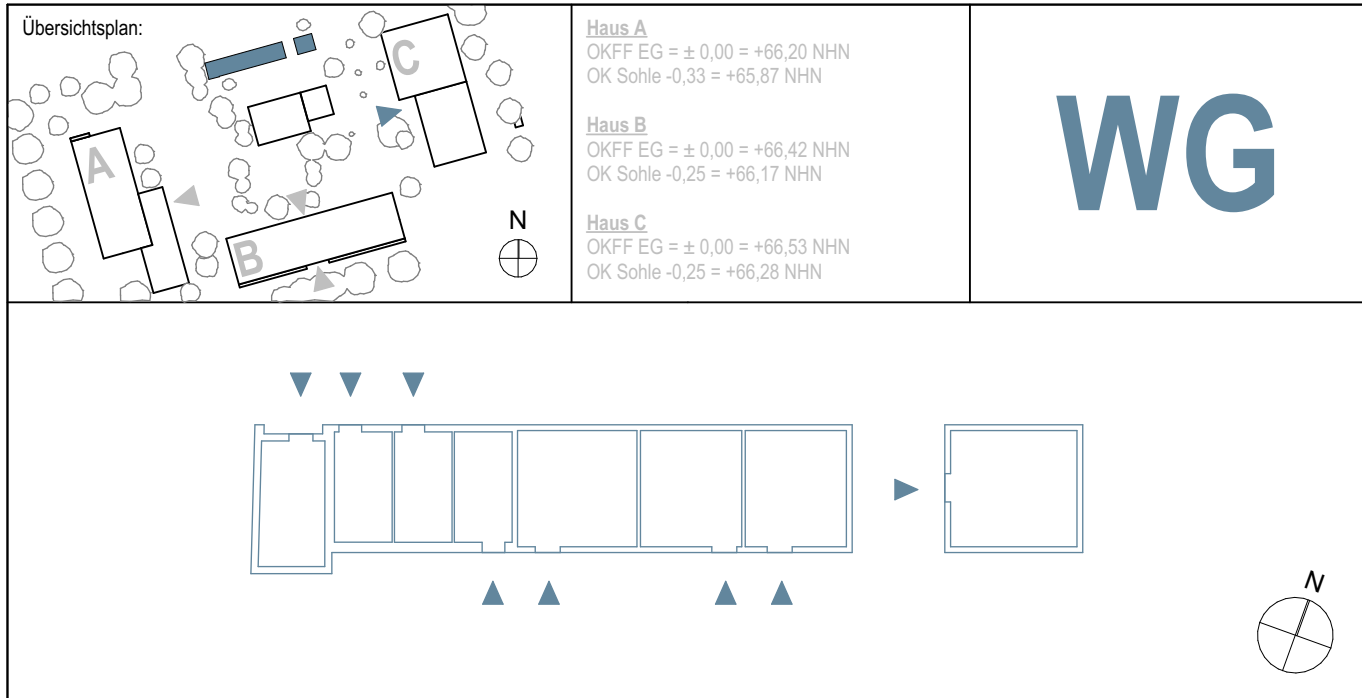

Hinweise:

Alle Maße sind vom Unternehmer genau zu prüfen und zu vergleichen! Unstimmigkeiten sind der Bauleitung unverzüglich zu melden!

Die Auflagen der Baugenehmigung sind zu beachten und einzuhalten! Dieser Plan ist nur in Verbindung mit den Plänen des Statikers, der Fachingenieure und der Fachfirmen gültig und zu verwenden!

Tür- und Fensteröffnungsmaße sind Rohbaumaße! Alle Höhenmaße beziehen sich auf Oberkante Fertigfußboden! Für abgehängte Decken, Oberböden und Wandplatten sind die jeweiligen Verlegepläne zu beachten! Diese sind verbindlich!

Index	Datum	Name	Art der Änderung
c	20.07.2026	LB, JP	Ergänzung Detail Bestand Einzelgarage, Anpassung Dachaufbau, Anpassung Holzkonstruktion an Angaben Statik
b	10.07.2026	LB	Anpassung Dachform und Aufbau
a	18.06.2026	LB	Anpassung Dachaufbau
	03.06.2026	LB	Vorbereitungsstatus entfernt
	05.10.2023	MB	Plan erstellt

Bauherr:	Gemeinde Ascheberg	Architekt:	LINDNER LOHSE ARCHITEKTEN BDA
Dienstadtstraße 7	59378 Ascheberg	Westfälendamm 59 - 44141 Dortmund - Ruf: 0231. 91 22 871	Fax: 0231. 91 22 873 - info@lindner-lohse-architekten.de
Nutzer:	Profilschule Ascheberg	Projekt:	Profilschulcampus Ascheberg
Bahnhofsweg 1-5	59387 Ascheberg	Bahnhofsweg 1-5	59378 Ascheberg
Planinhalt:	Projektkürzel: PSA-WG A	Leistungsphase:	Ausführungsplanung
	Planname: FAS-25	Maßstab:	1:25
		Index:	C