




Mittelweg 2
D-57489 Drolshagen
Tel. 02761/836502-0
Fax 02761/836502-22

Übersichtsplan

Untersuchungsgebiet

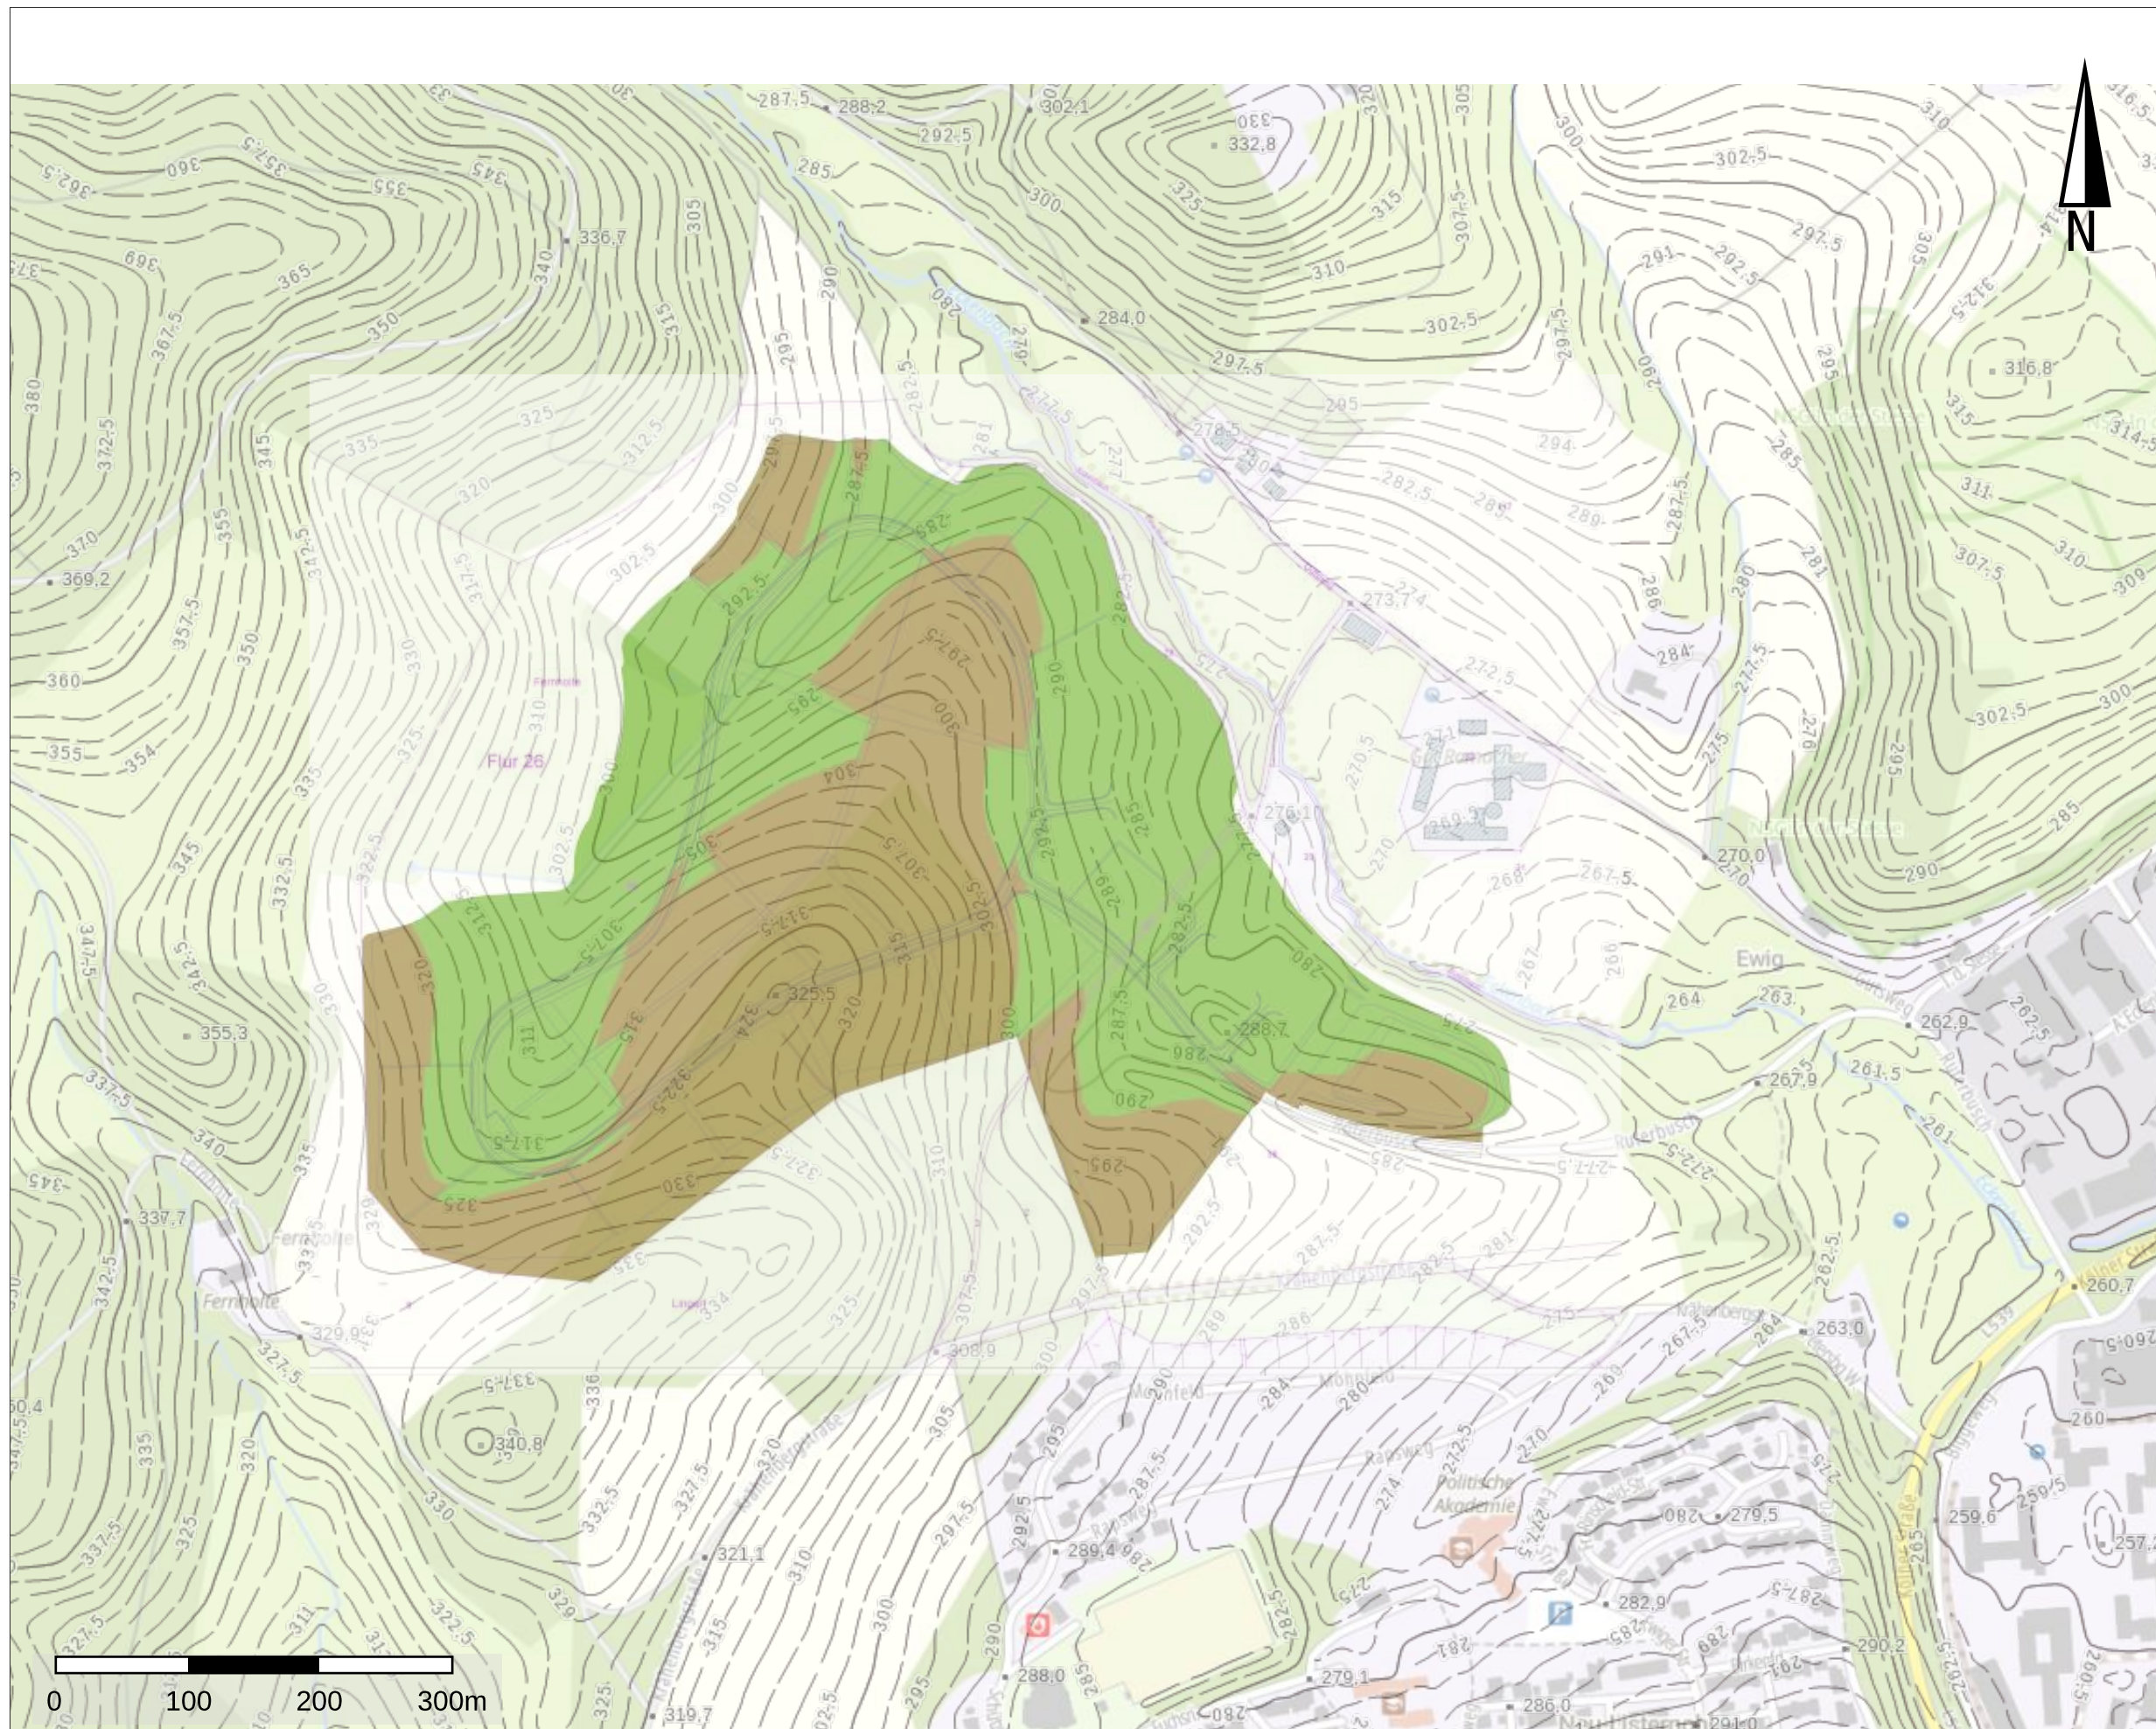

Abtrag

Auftrag

Projektbezeichnung:
Erschließung Gewerbe- und
Industriegebiet Fernholte
Gemarkung: Ewig (051541)
Flur 26
Flurstücke 36, 37, 38
57439 Attendorn

Auftraggeber:
Hansestadt Attendorf
Kölner Straße 12
57439 Attendorf

Maßstab:	1:5.000/A3
Datum:	08.07.2024
Projektnummer:	G1222
bearbeitet:	08.07.2024/Saleh
geprüft:	/

Plangrundlagen:

Schmidt Ingenieurbüro für Bauwesen /5/
Wiesenkamp 1
57368 Lennestadt
übermittelt am 17.04.2024

www.tim-online.nrw.de
08.07.2024