




Mittelweg 2
D-57489 Drolshagen
Tel. 02761/836502-0
Fax. 02761/836502-22

Übersichtsplan
Abtrag

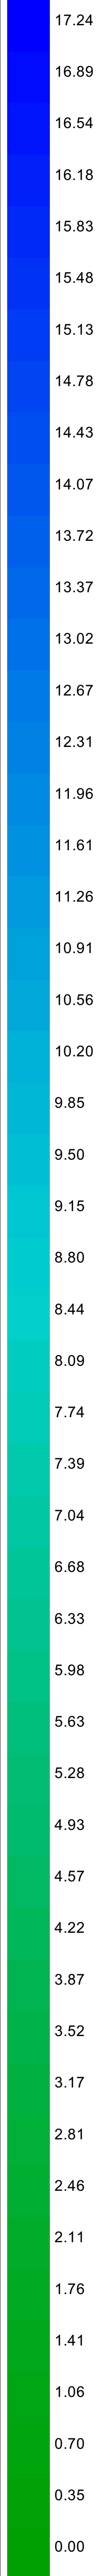

Projektbezeichnung :

Erschließung Gewerbe- und
Industriegebiet Fernholte
Gemarkung: Ewig (051541)
Flur 26, Flurstücke 36, 37, 38
57428 Attendorf

Bauherr :

Hansestadt Attendorf
Kölner Straße 12
57428 Attendorf

Plangrundlagen:

Schmidt Ingenieurbüro für Bauwesen
Wiesenkamp 1
57368 Lennestadt
02.2024

www.tim-online.nrw.de
08.07.2024

Maßstab A0: 1: 1.000

Datum : 19.07.2024
Projekt-Nr. : G1222

Zeichnung : D.Saleh

Plannummer : G1222/1d

