



Neuerschließung des Gewerbegebietes Fernholte-Eckenbach in Attendorf

Projekt-Nr. 2084732

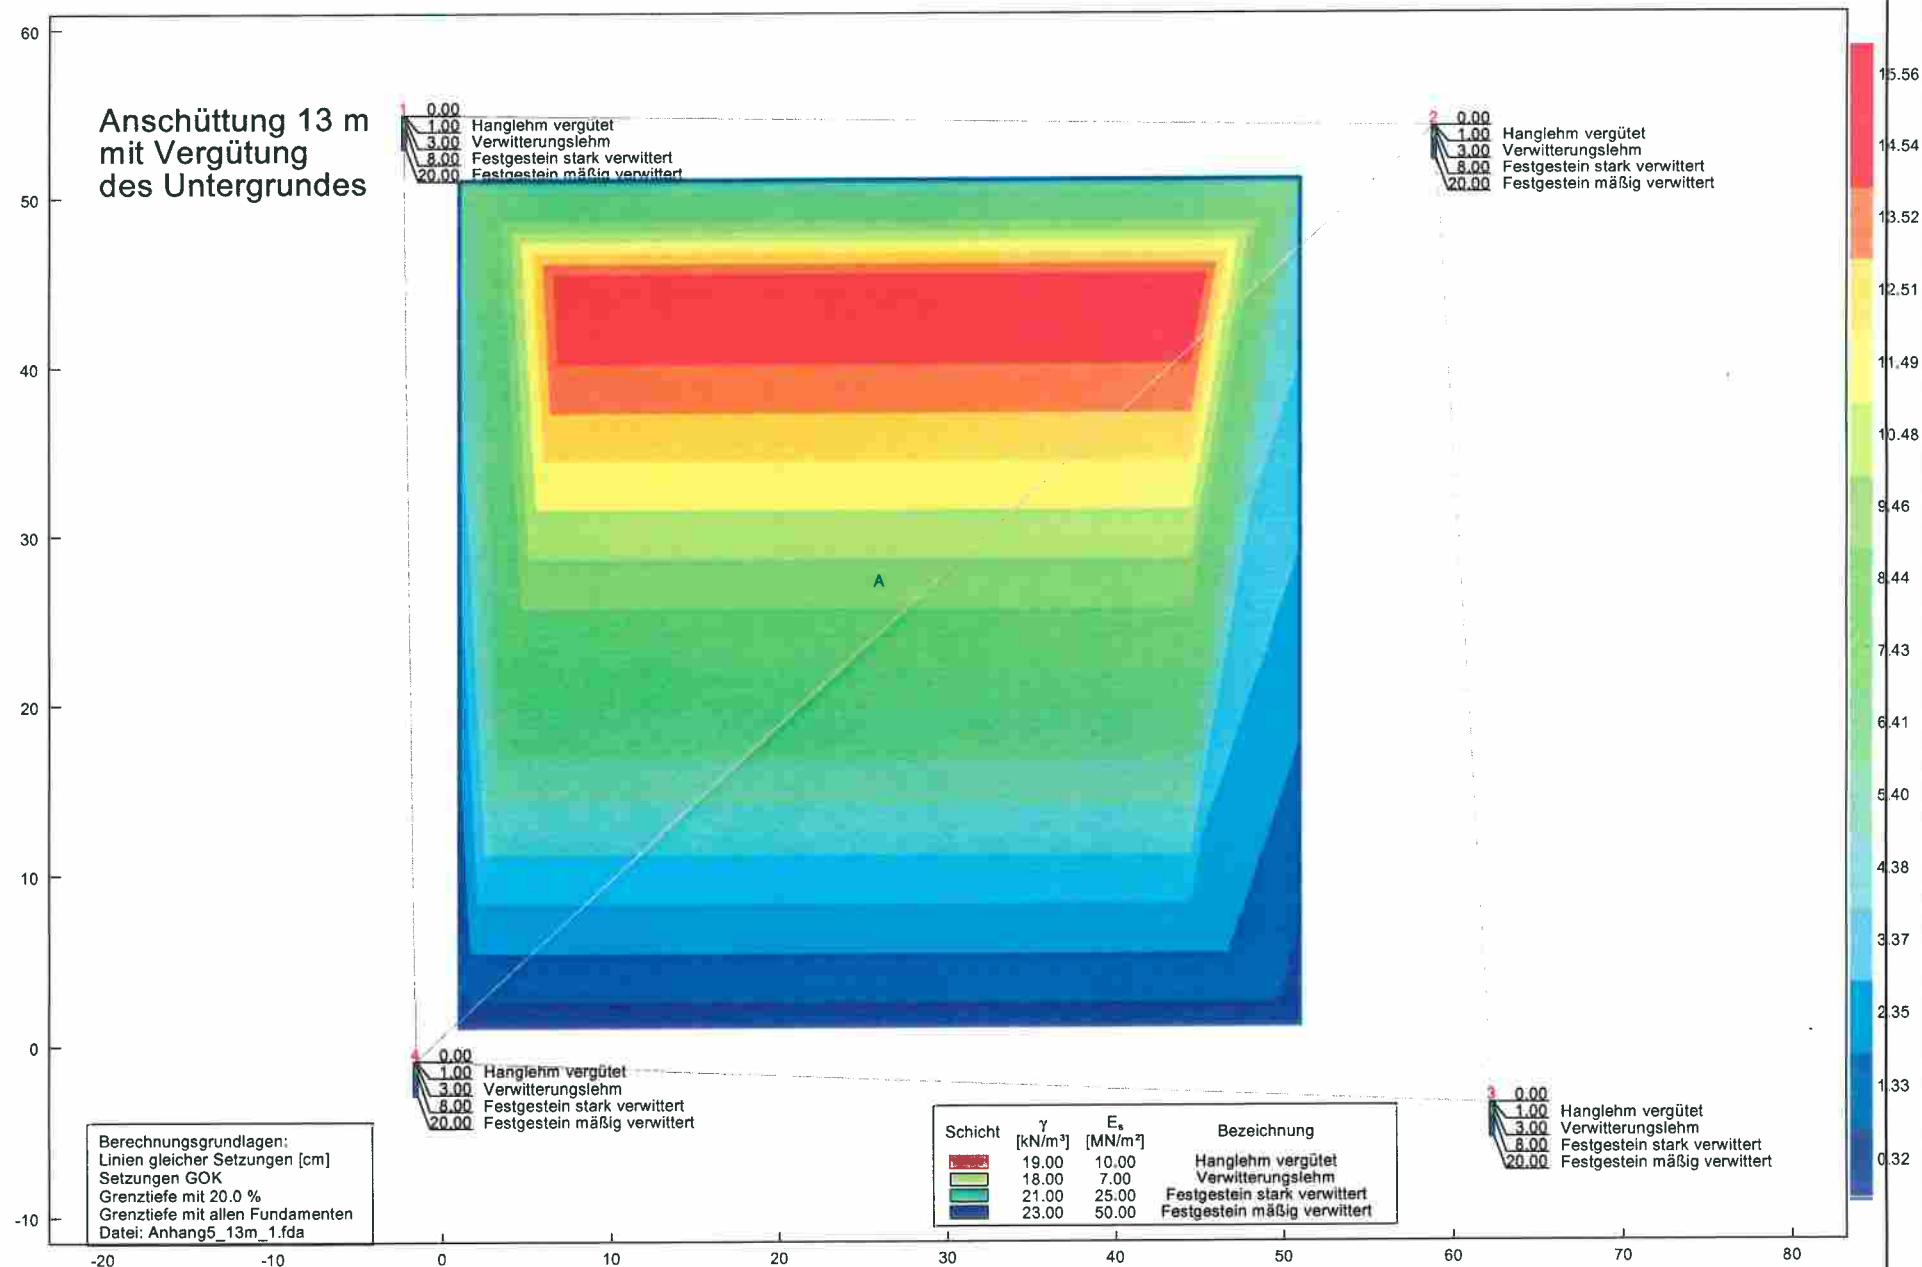


Neuerschließung des Gewerbegebietes Fernholte-Eckenbach in Attendorn Projekt-Nr. 2084732

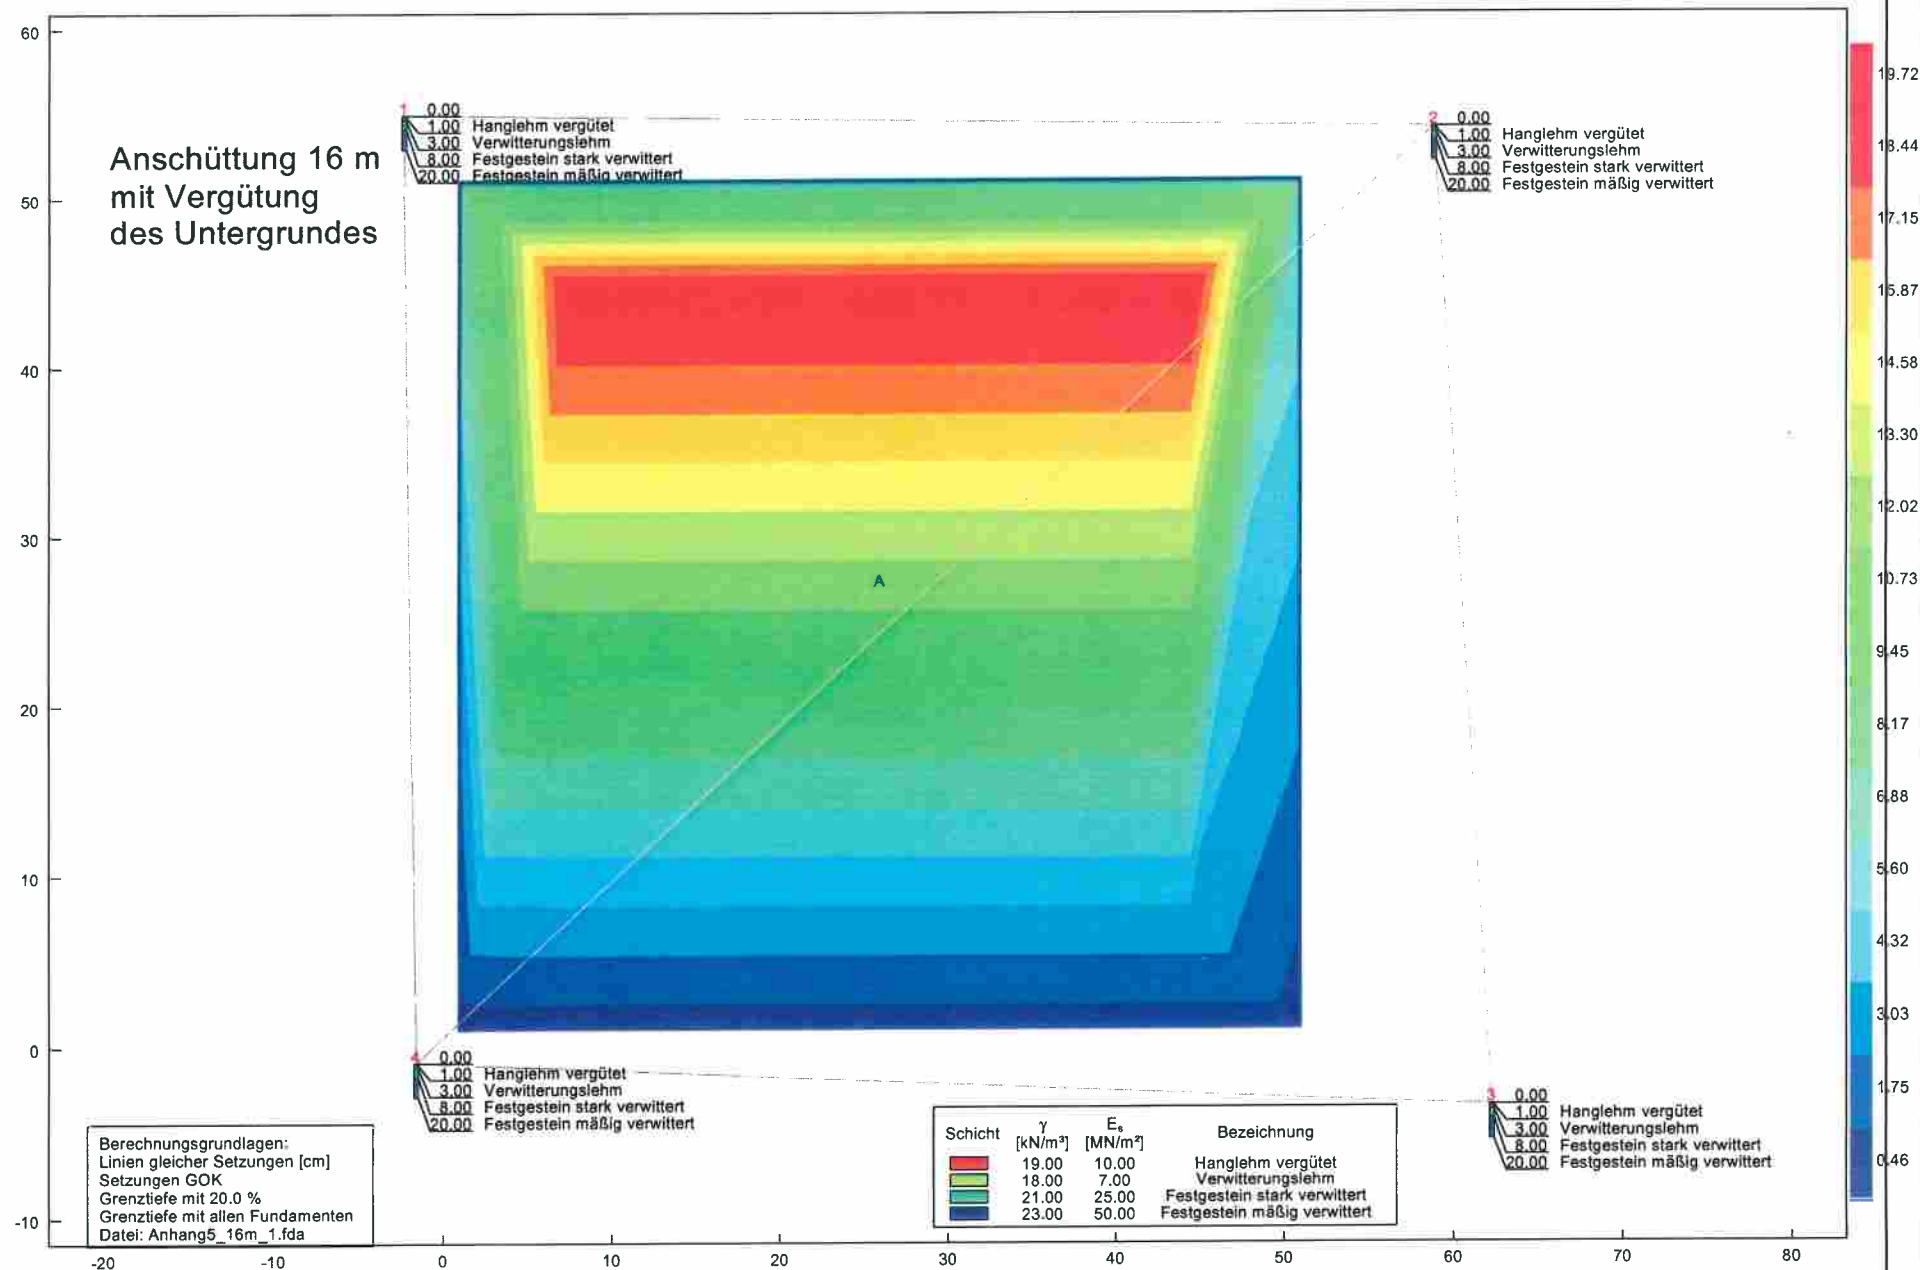

Neuerschließung des Gewerbegebietes Fernholte-Eckenbach in Attendorn


Projekt-Nr. 2084732

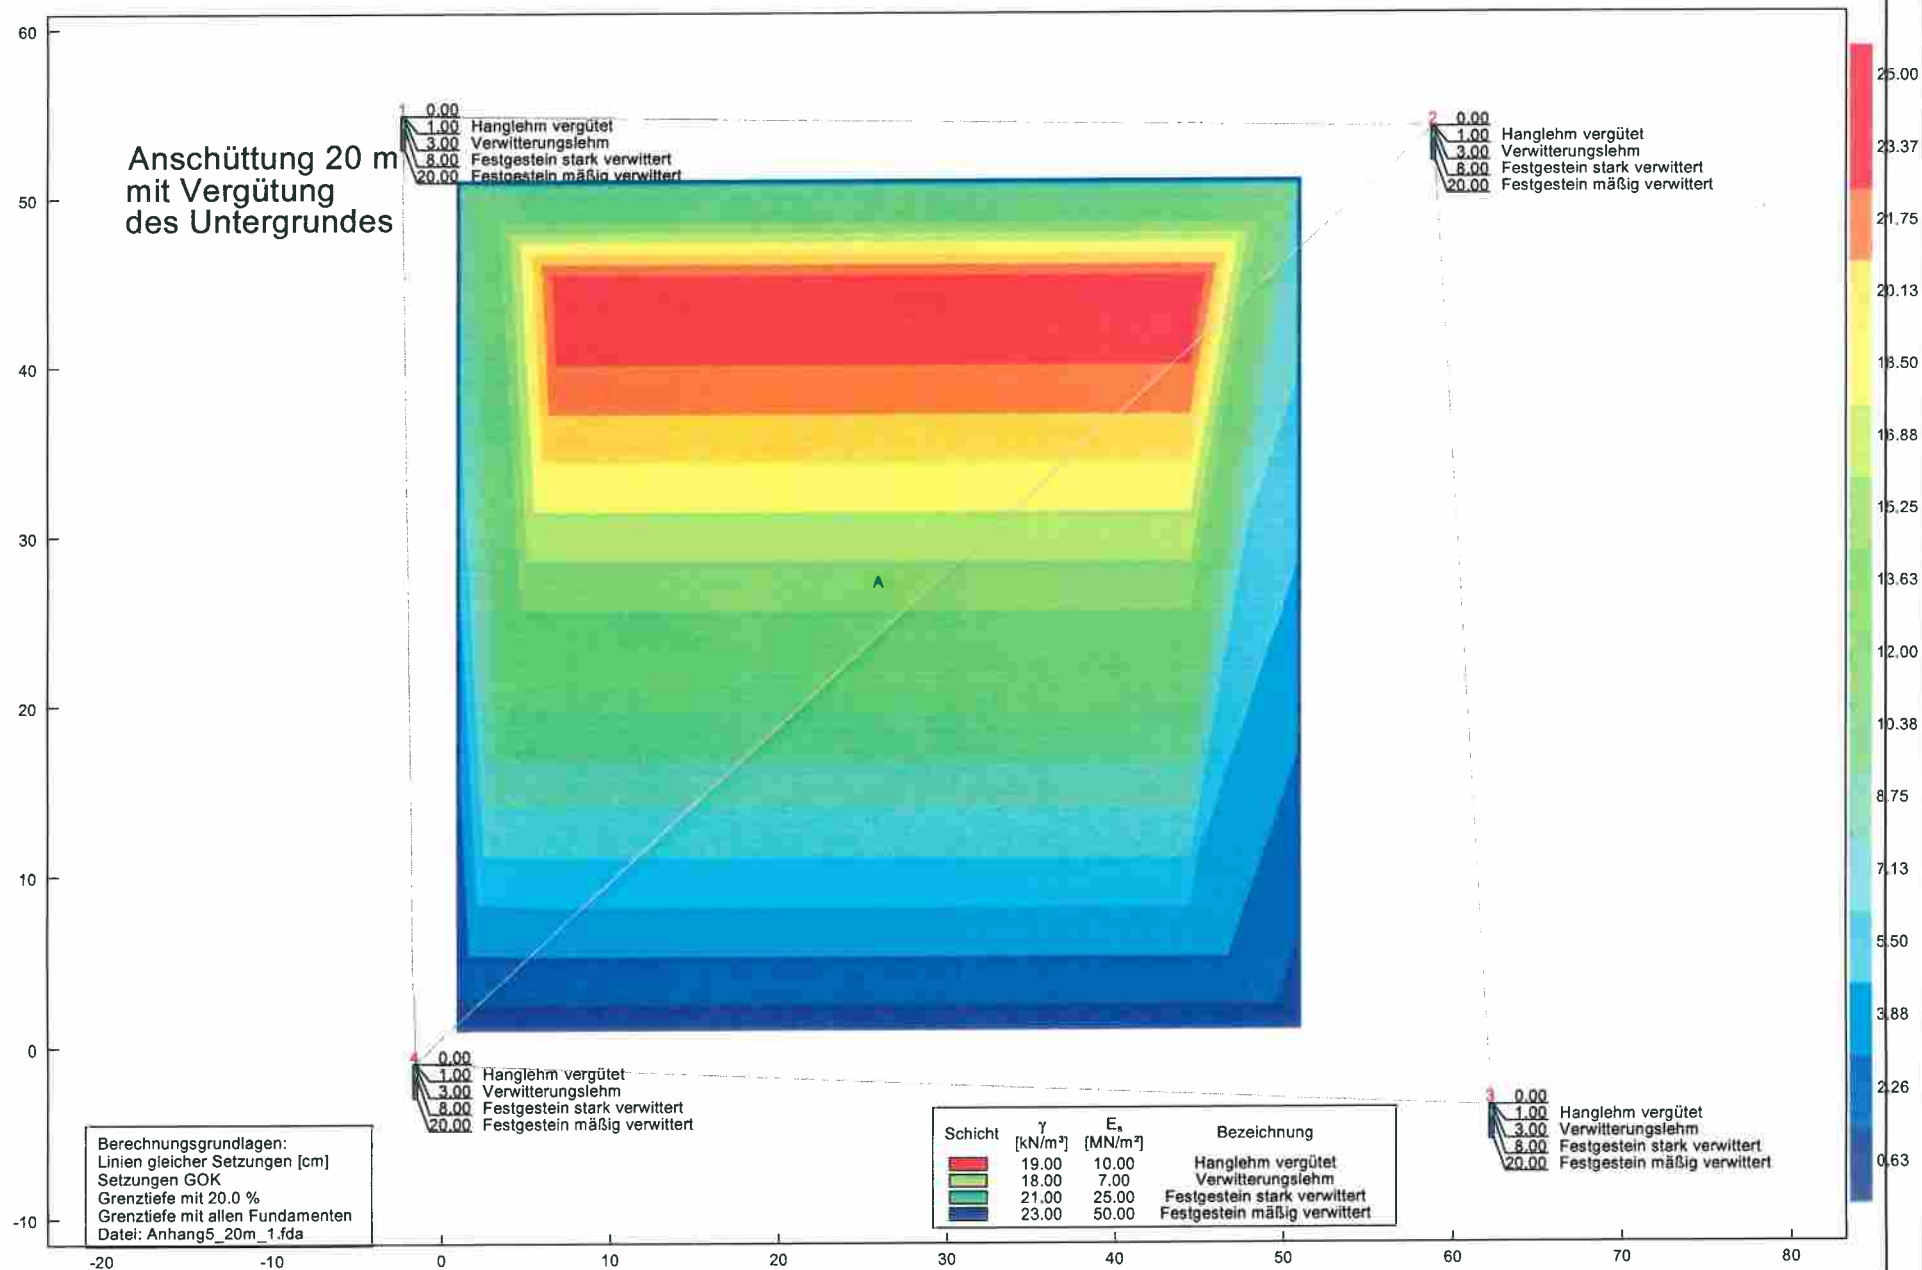

Neuerschließung des Gewerbegebietes Fernholte-Eckenbach in Attendorn


Projekt-Nr. 2084732

Anschüttung 13 m
ohne Vergütung
des Untergrundes

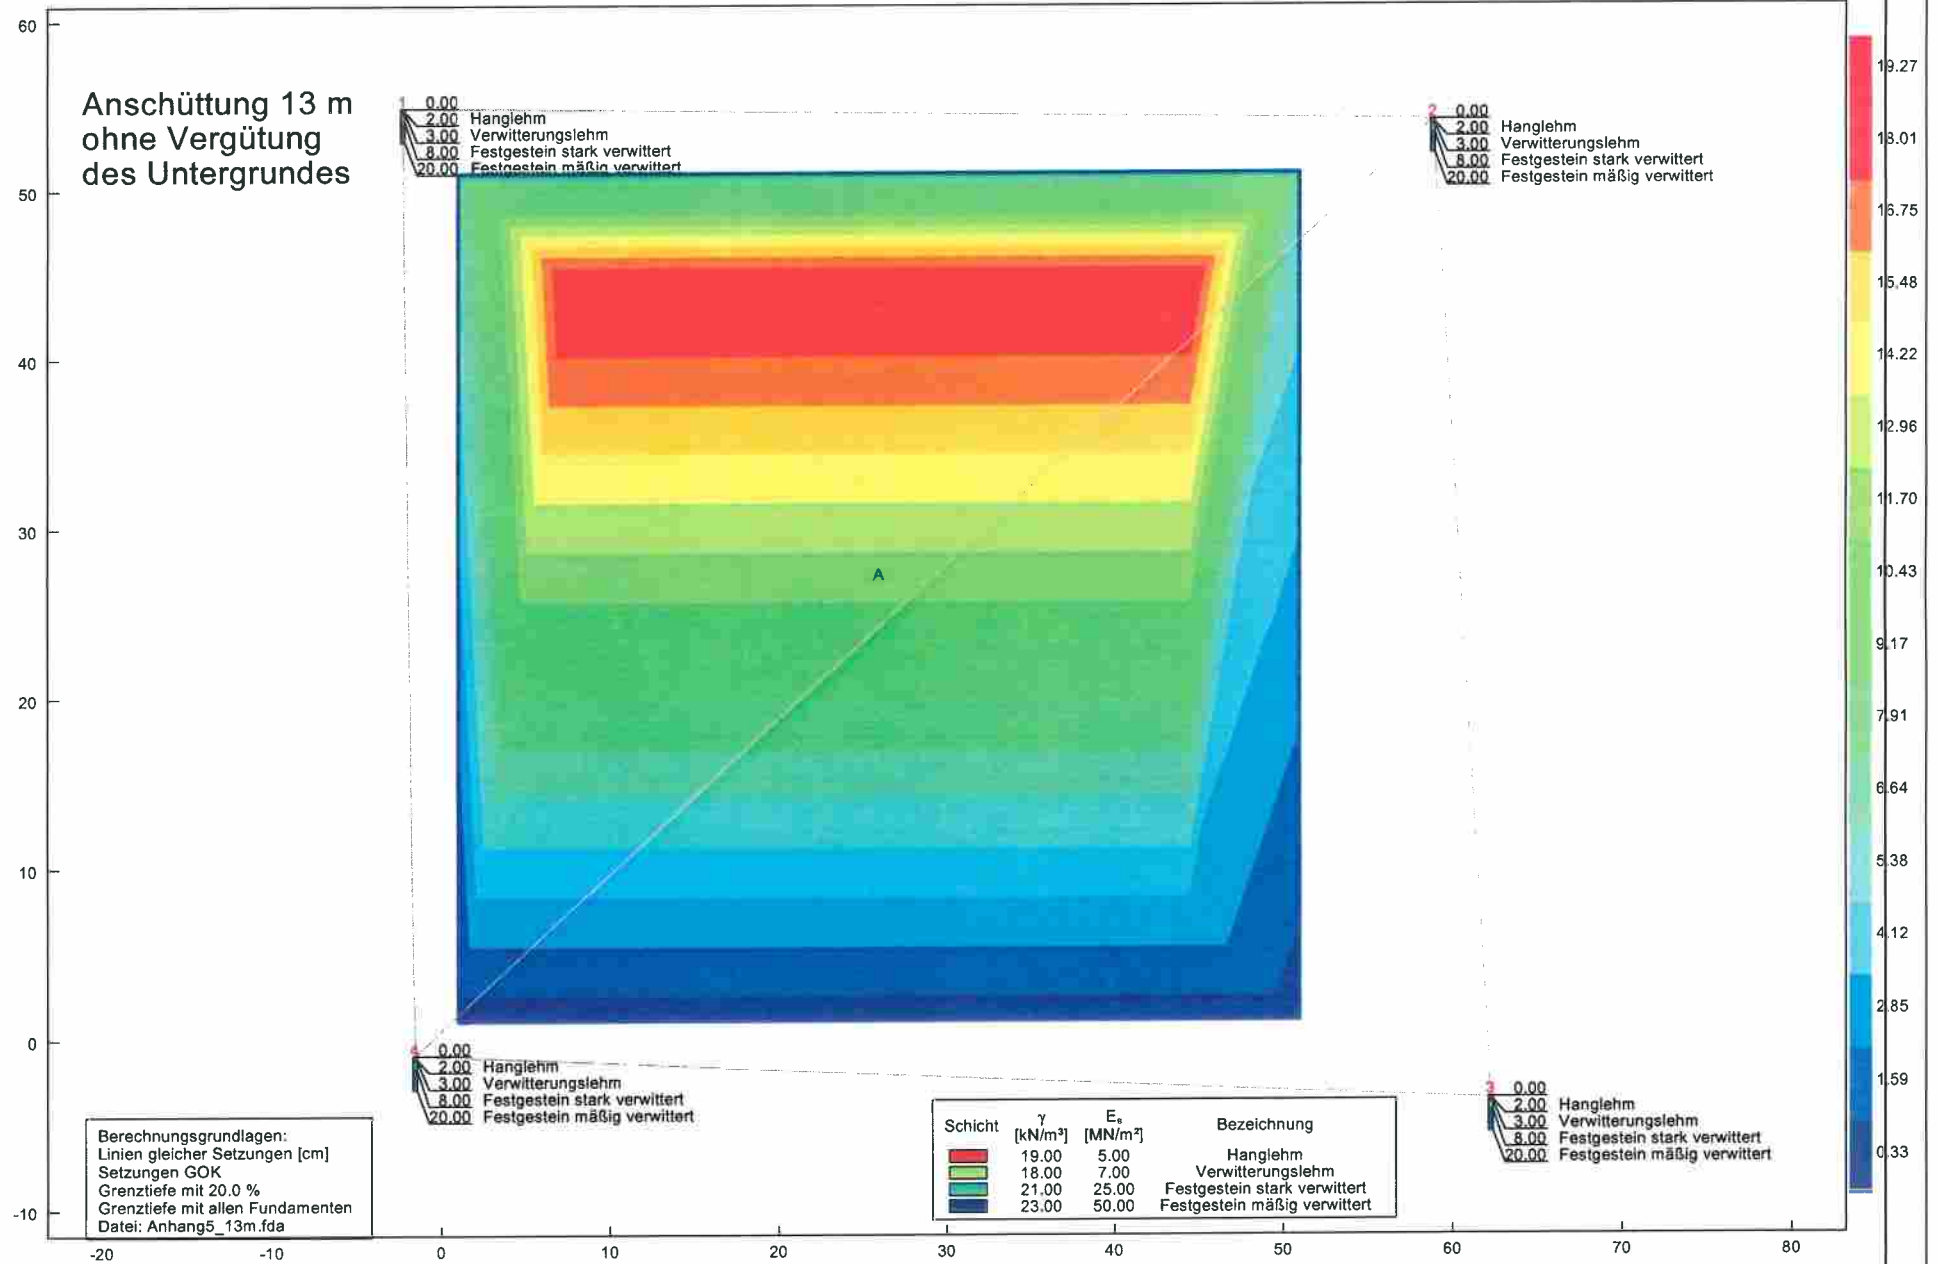

Neuerschließung des Gewerbegebietes Fernholte-Eckenbach in Attendorn

Projekt-Nr. 2084732

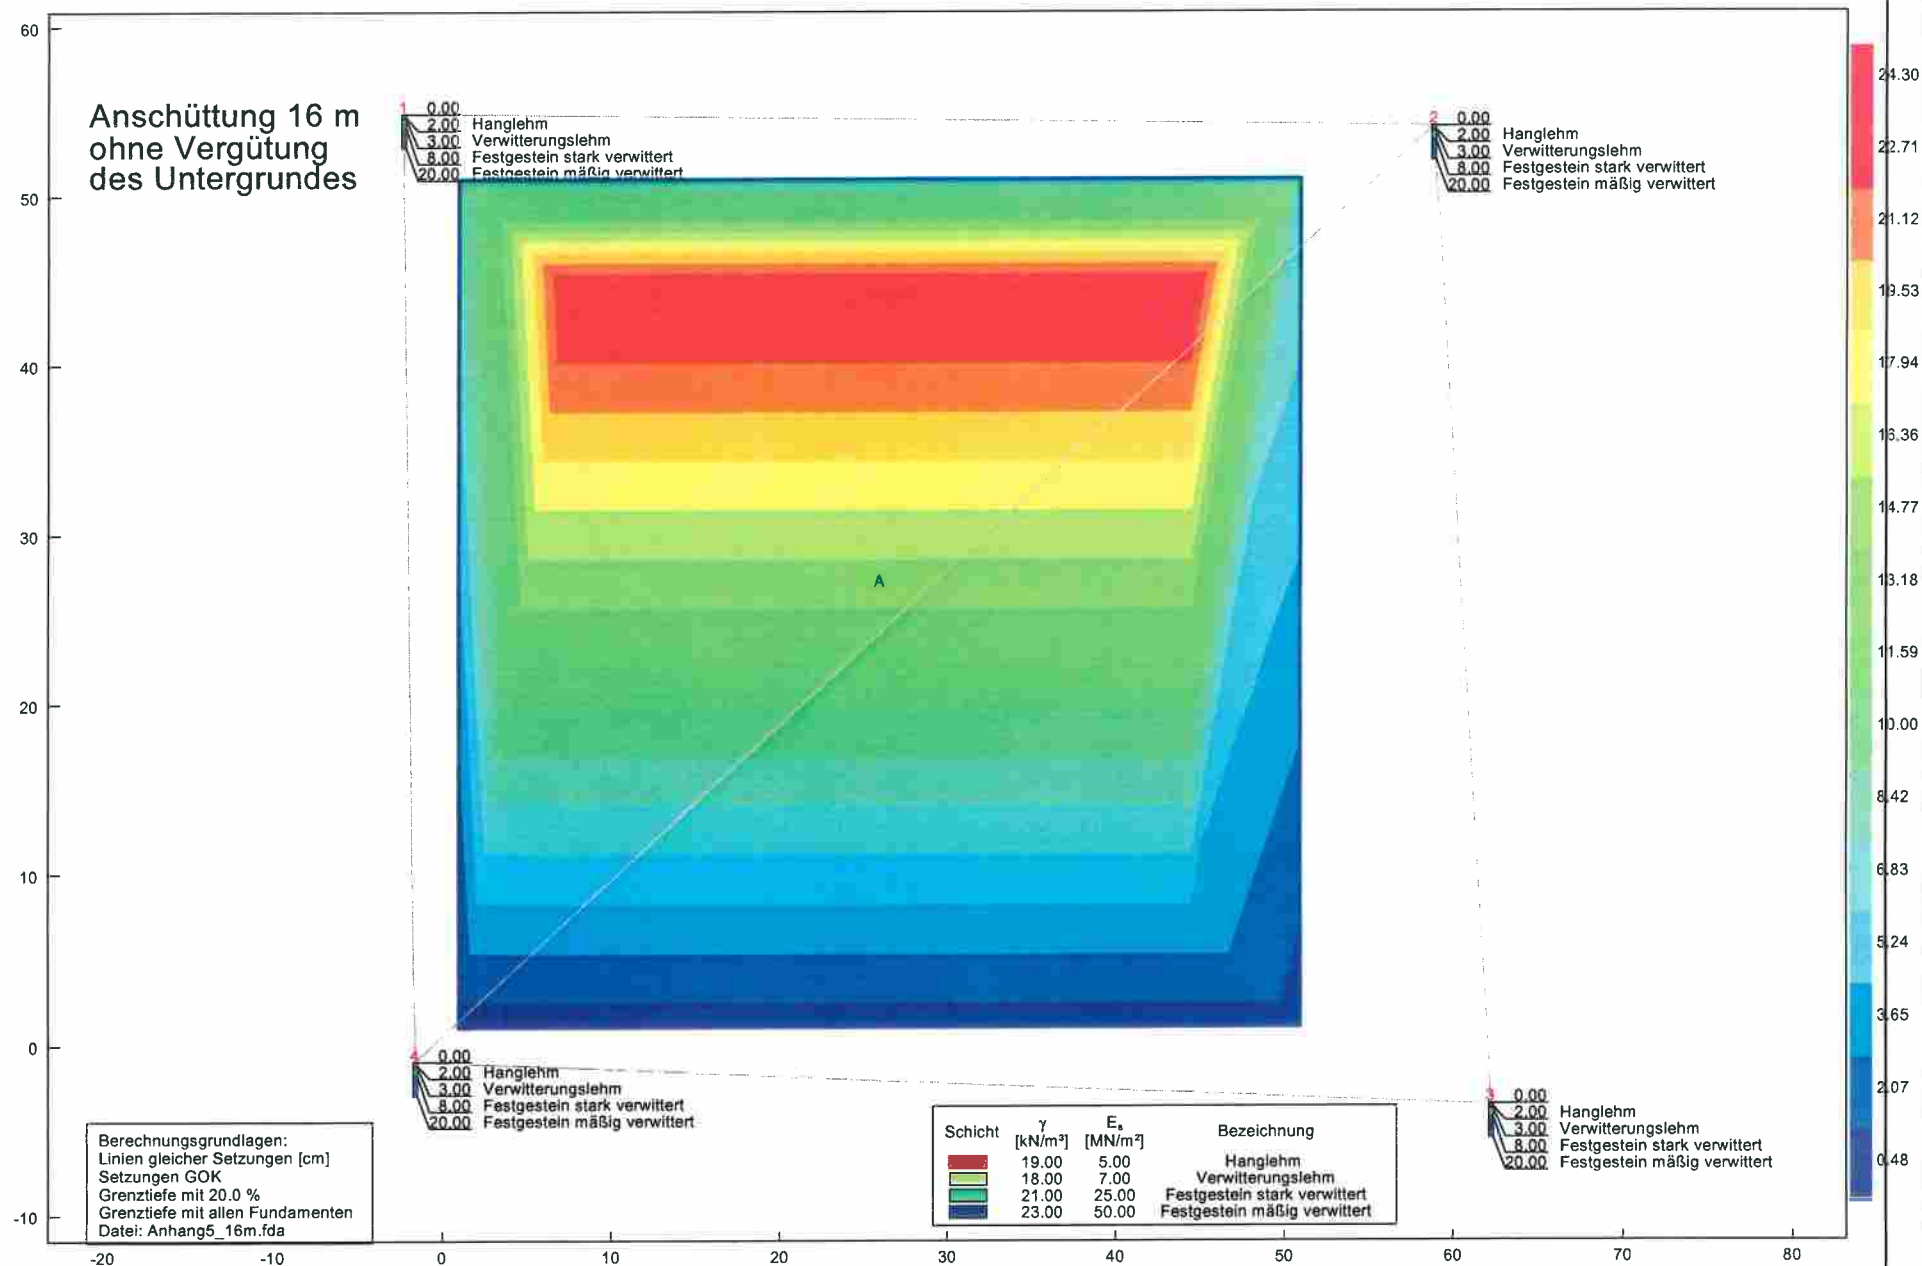

Neuerschließung des Gewerbegebietes Fernholte-Eckenbach in Attendorf

Projekt-Nr. 2084732

