


Ausbauquerschnitt "Planstraße A"
Maßstab: 1:25

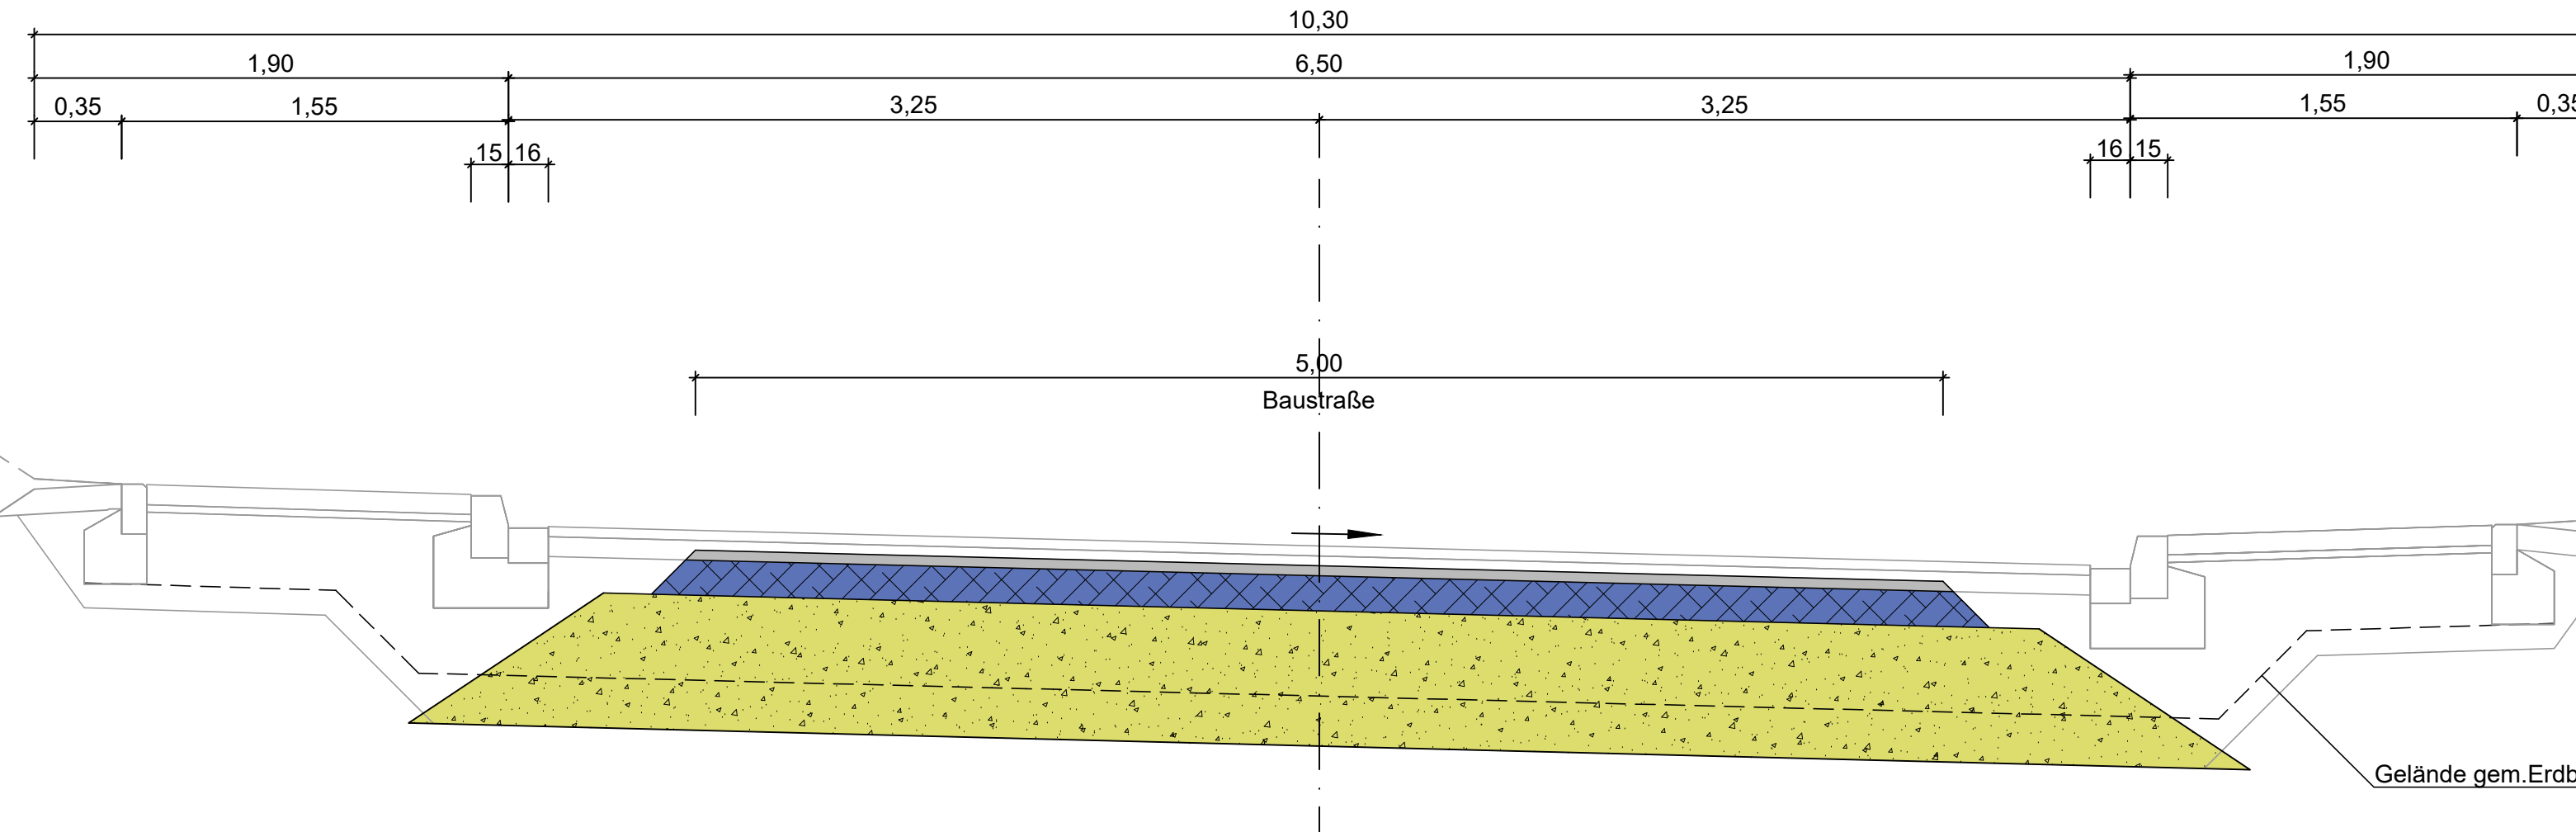

Oberbau Fahrbahn Endausbau:

Straßenverkehrsfläche nach RStO 12/24 Bk10

4.0 cm Asphaltbeton AC 11 DS gem. ZTV-Asphalt-StB 26 Teil1
8.0 cm Asphaltbinder AC 16 BS nach ZTV-Asphalt-StB 26 Teil1
14.0 cm bituminöse Tragschicht AC 22 TS gem. ZTV-Asphalt-StB 26 Teil1
54.0 cm Frostschuttschicht aus gebr. Korn 0/45 mm, Kategorie C90/3

80.0 cm Gesamtaufbau der Straßenverkehrsfläche

Oberbau Fahrbahn Baustraße:

Straßenverkehrsfläche nach RStO 12/24 Bk10

4.0 cm Asphaltbinder AC 16 BS nach ZTV-Asphalt-StB 26 Teil1
14.0 cm bituminöse Tragschicht AC 22 TS gem. ZTV-Asphalt-StB 26 Teil1
54.0 cm Frostschutzschicht aus gebr. Korn 0/45 mm, Kategorie C90/3

72.0 cm Gesamtaufbau der Baustraße

Oberbau Gehweg:

Gehweg in Pflasterbauweise

8.0 cm Betonsteinpflaster 20/10/8
3.0 cm Splittbrechsandgemisch 0/8 mm
39.0 cm Frostschuttschicht aus geb. Korn 0/45 mm, Kategorie C90/3

50.0 cm Gesamtaufbau

Index	Datum	Name	Geändert
Änderungen			

Planverfasser: SCHMIDT Wiesenkamp 1, 57368 Lennestadt +49 2723 9670 0 info@bauing-schmidt.de www.bauing-schmidt.de	Datum		Zeichen
	bearbeitet	31.07.2026	Sa
	gezeichnet	31.07.2026	He
	geprüft		
	Plangröße	A3 297 x 420	

Bauherr:  HANSESTADT ATTENDORF DER BÜRGERMEISTER		Unterlage 14-2 Blatt Nr. 1 Reg.-Nr. Ausbauq_08-035-14.2	
Kölner Straße 12 57439 Attendorf		Telefon 02722 / 64-0 Telefax 02722 / 64-327 E-Mail info@attendorf.de	
Gewerbe- u. Industriegebiet "Fernhofe" - Ausführungsplanung -		bearbeitet	
		gezeichnet	
		geprüft	
		Ausbauquerschnitt "Planstraße A" Maßstab 1:25	
Attendorf, den _____ 20____			