


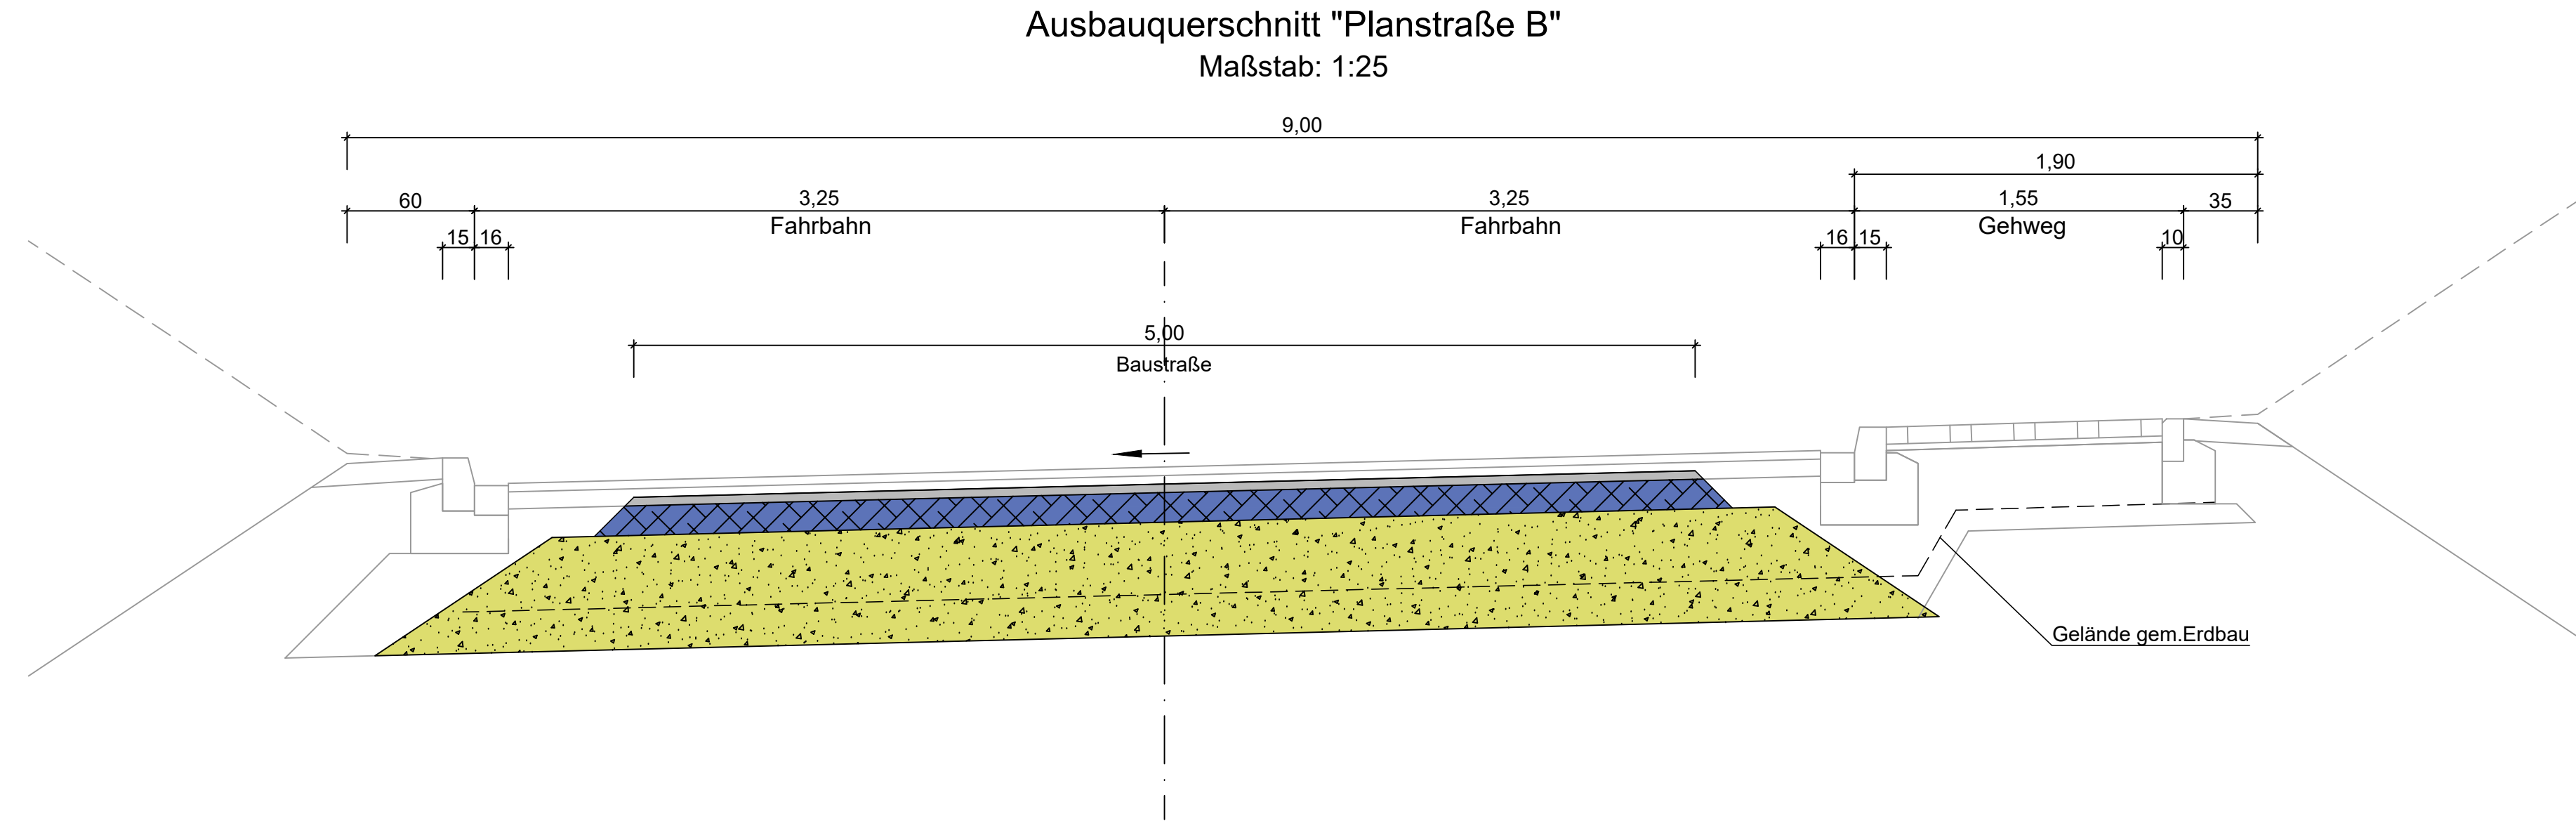

Oberbau Fahrbahn Endausbau:

Straßenverkehrsfläche nach RStO 12/24 Bk10

- 4.0 cm Asphaltbeton AC 11 DS gem. ZTV-Asphalt-StB 26 Teil1
 - 8.0 cm Asphaltbinder AC 16 BS nach ZTV-Asphalt-StB 26 Teil1
 - 14.0 cm bituminöse Tragschicht AC 22 TS gem. ZTV-Asphalt-StB 26 Teil1
 - 54.0 cm Frostschuttschicht aus gebr. Korn 0/45 mm, Kategorie C90/3
- 80.0 cm Gesamtaufbau der Straßenverkehrsfläche

Oberbau Fahrbahn Baustraße:

Straßenverkehrsfläche nach RStO 12/24 Bk10

- 4.0 cm Asphaltbinder AC 16 BS nach ZTV-Asphalt-StB 26 Teil1
 - 14.0 cm bituminöse Tragschicht AC 22 TS gem. ZTV-Asphalt-StB 26 Teil1
 - 54.0 cm Frostschuttschicht aus gebr. Korn 0/45 mm, Kategorie C90/3
- 72.0 cm Gesamtaufbau der Baustraße

Oberbau Gehweg:

Gehweg in Pflasterbauweise

- 8.0 cm Betonsteinpflaster 20/10/8
 - 3.0 cm Splittbrechsandgemisch 0/8 mm
 - 39.0 cm Frostschuttschicht aus geb. Korn 0/45 mm, Kategorie C90/3
- 50.0 cm Gesamtaufbau

Index	Datum	Name	Geändert
Änderungen			

Planverfasser:		Datum	Zeichen
 Wiesenkamp 1, 57368 Lennestadt +49 2723 9670 0 info@bauing-schmidt.de www.bauing-schmidt.de		bearbeitet	31.07.2026
		gezeichnet	31.07.2026
		geprüft	
		Plangröße	0.97 x 0.296

Bauherr:		Unterlage	14-2
 HANSESTADT ATTENDORN DER BÜRGERMEISTER		Blatt	2
Kölner Straße 12 57439 Attendorn		Reg.-Nr. Ausbauq_08-035-14.2	
Telefon 02722 / 64-0 Telefax 02722 / 64-327 mailto:info@attendorn.de		Datum	Zeichen
Gewerbe- u. Industriegebiet "Fernhofe"		bearbeitet	
		gezeichnet	
		geprüft	
- Ausführungsplanung -		Ausbauquerschnitt "Planstraße B"	
		Maßstab	1:25
Attendorn, den 20. _____			