


Ausbauquerschnitt "Planstraße C-E"

Maßstab: 1:25

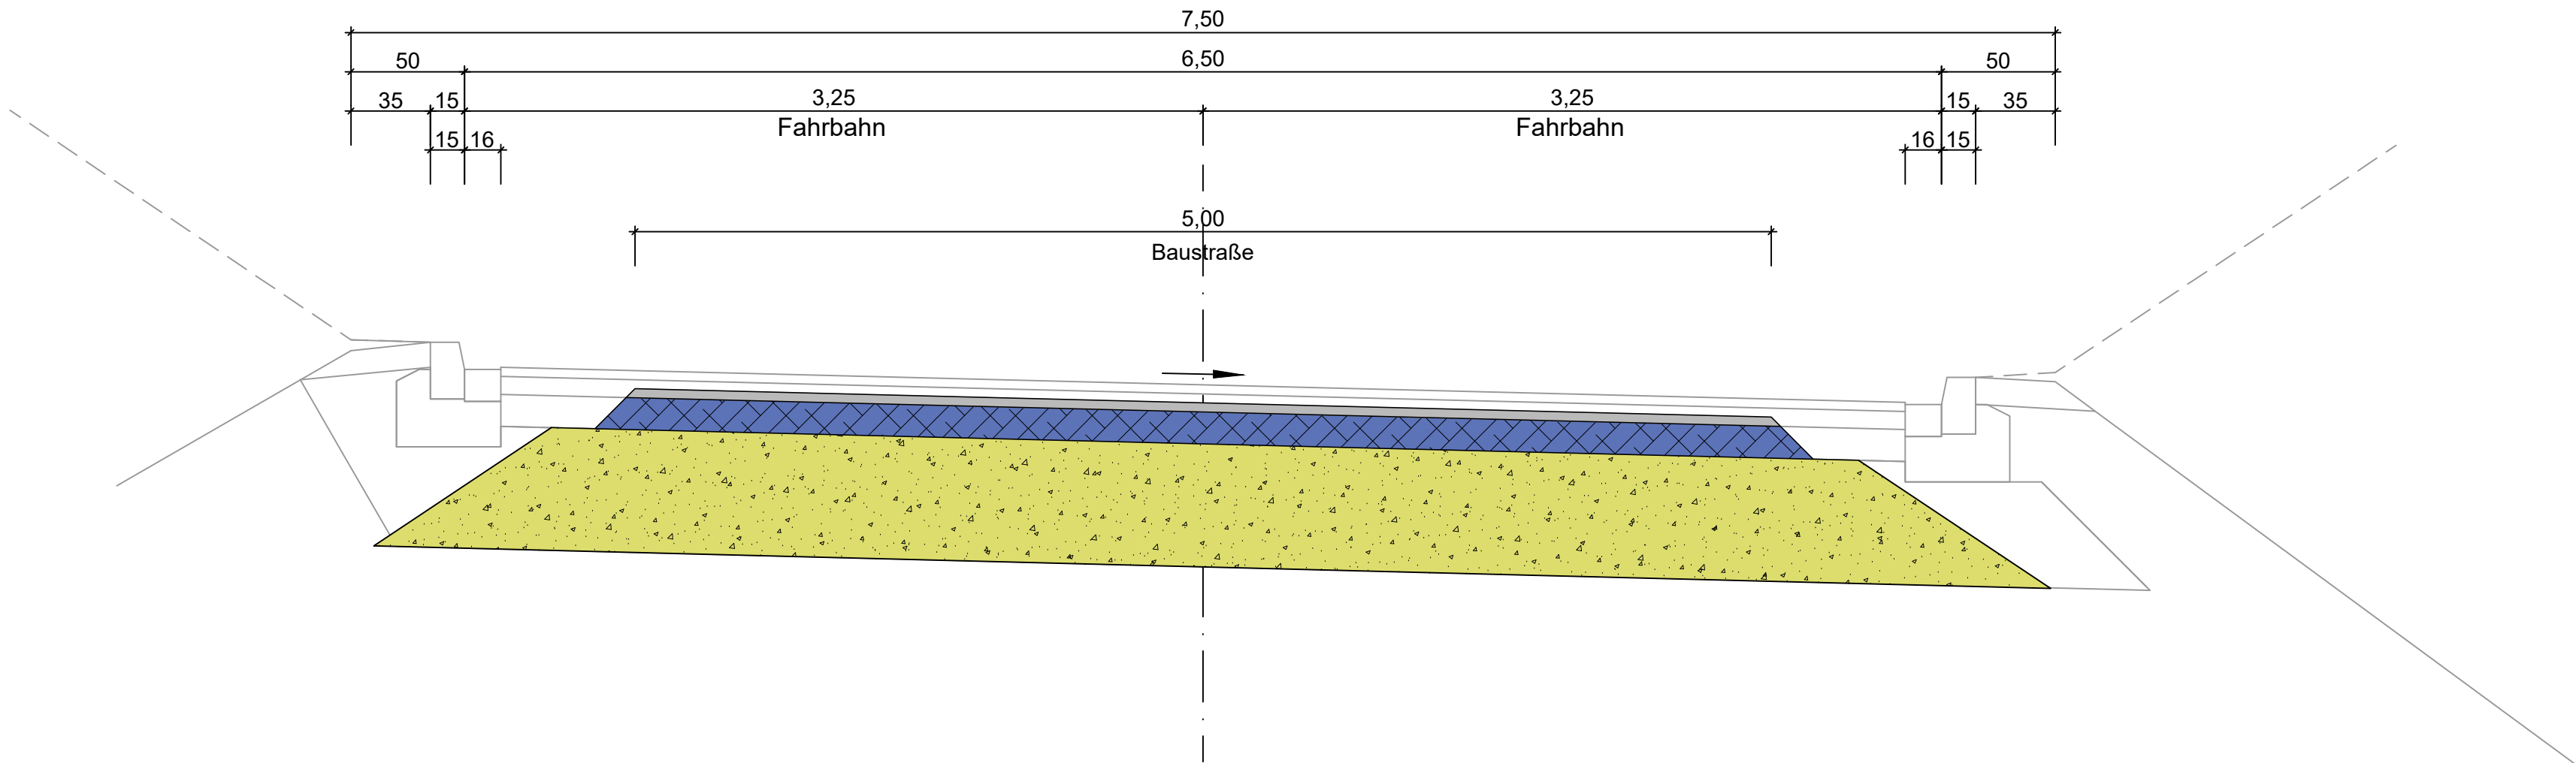

Oberbau Fahrbahn Endausbau:

Straßenverkehrsfläche nach RStO 12/24 Bk10

- 4.0 cm Asphaltbeton AC 11 DS gem. ZTV-Asphalt-StB 26 Teil1
- 8.0 cm Asphaltbinder AC 16 BS nach ZTV-Asphalt-StB 26 Teil1
- 14.0 cm bituminöse Tragschicht AC 22 TS gem. ZTV-Asphalt-StB 26 Teil1
- 54.0 cm Frostschutzschicht aus gebr. Korn 0/45 mm, Kategorie C90/3
- 80.0 cm Gesamtaufbau der Straßenverkehrsfläche

Oberbau Fahrbahn Baustraße:

Straßenverkehrsfläche nach RStO 12/24 Bk10

- 4.0 cm Asphaltbinder AC 16 BS nach ZTV-Asphalt-StB 26 Teil1
- 14.0 cm bituminöse Tragschicht AC 22 TS gem. ZTV-Asphalt-StB 26 Teil1
- 54.0 cm Frostschutzschicht aus gebr. Korn 0/45 mm, Kategorie C90/3
- 72.0 cm Gesamtaufbau der Baustraße

Index	Datum	Name	Geändert
Änderungen			

Planverfasser:  Wiesenkamp 1, 57368 Lennestadt +49 2723 9670 0 info@bauing-schmidt.de www.bauing-schmidt.de	Datum		Zeichen
	bearbeitet	31.07.2026	Sa
	gezeichnet	31.07.2026	He
	geprüft		
	Plangröße	0.78 x 0.296	

Bauherr:  HANSESTADT ATTENDORN DER BÜRGERMEISTER Kölner Straße 12 57439 Attendorn Telefon 02722 / 64-0 Telefax 02722 / 64-327 mailto:stadt@attendorn.de	Unterlage		14-2
	Blatt		3
	Reg.-Nr. Ausbauq_08-035-14.2		
	Datum		
	Zeichen		
Gewerbe- u. Industriegebiet "Fernholte" - Ausführungsplanung -	bearbeitet		
	gezeichnet		
	geprüft		
	Ausbauquerschnitt "Planstraße C-E"		
	Maßstab 1:25		
Attendorn		20__	