



Schnitt C-C
M 1:50

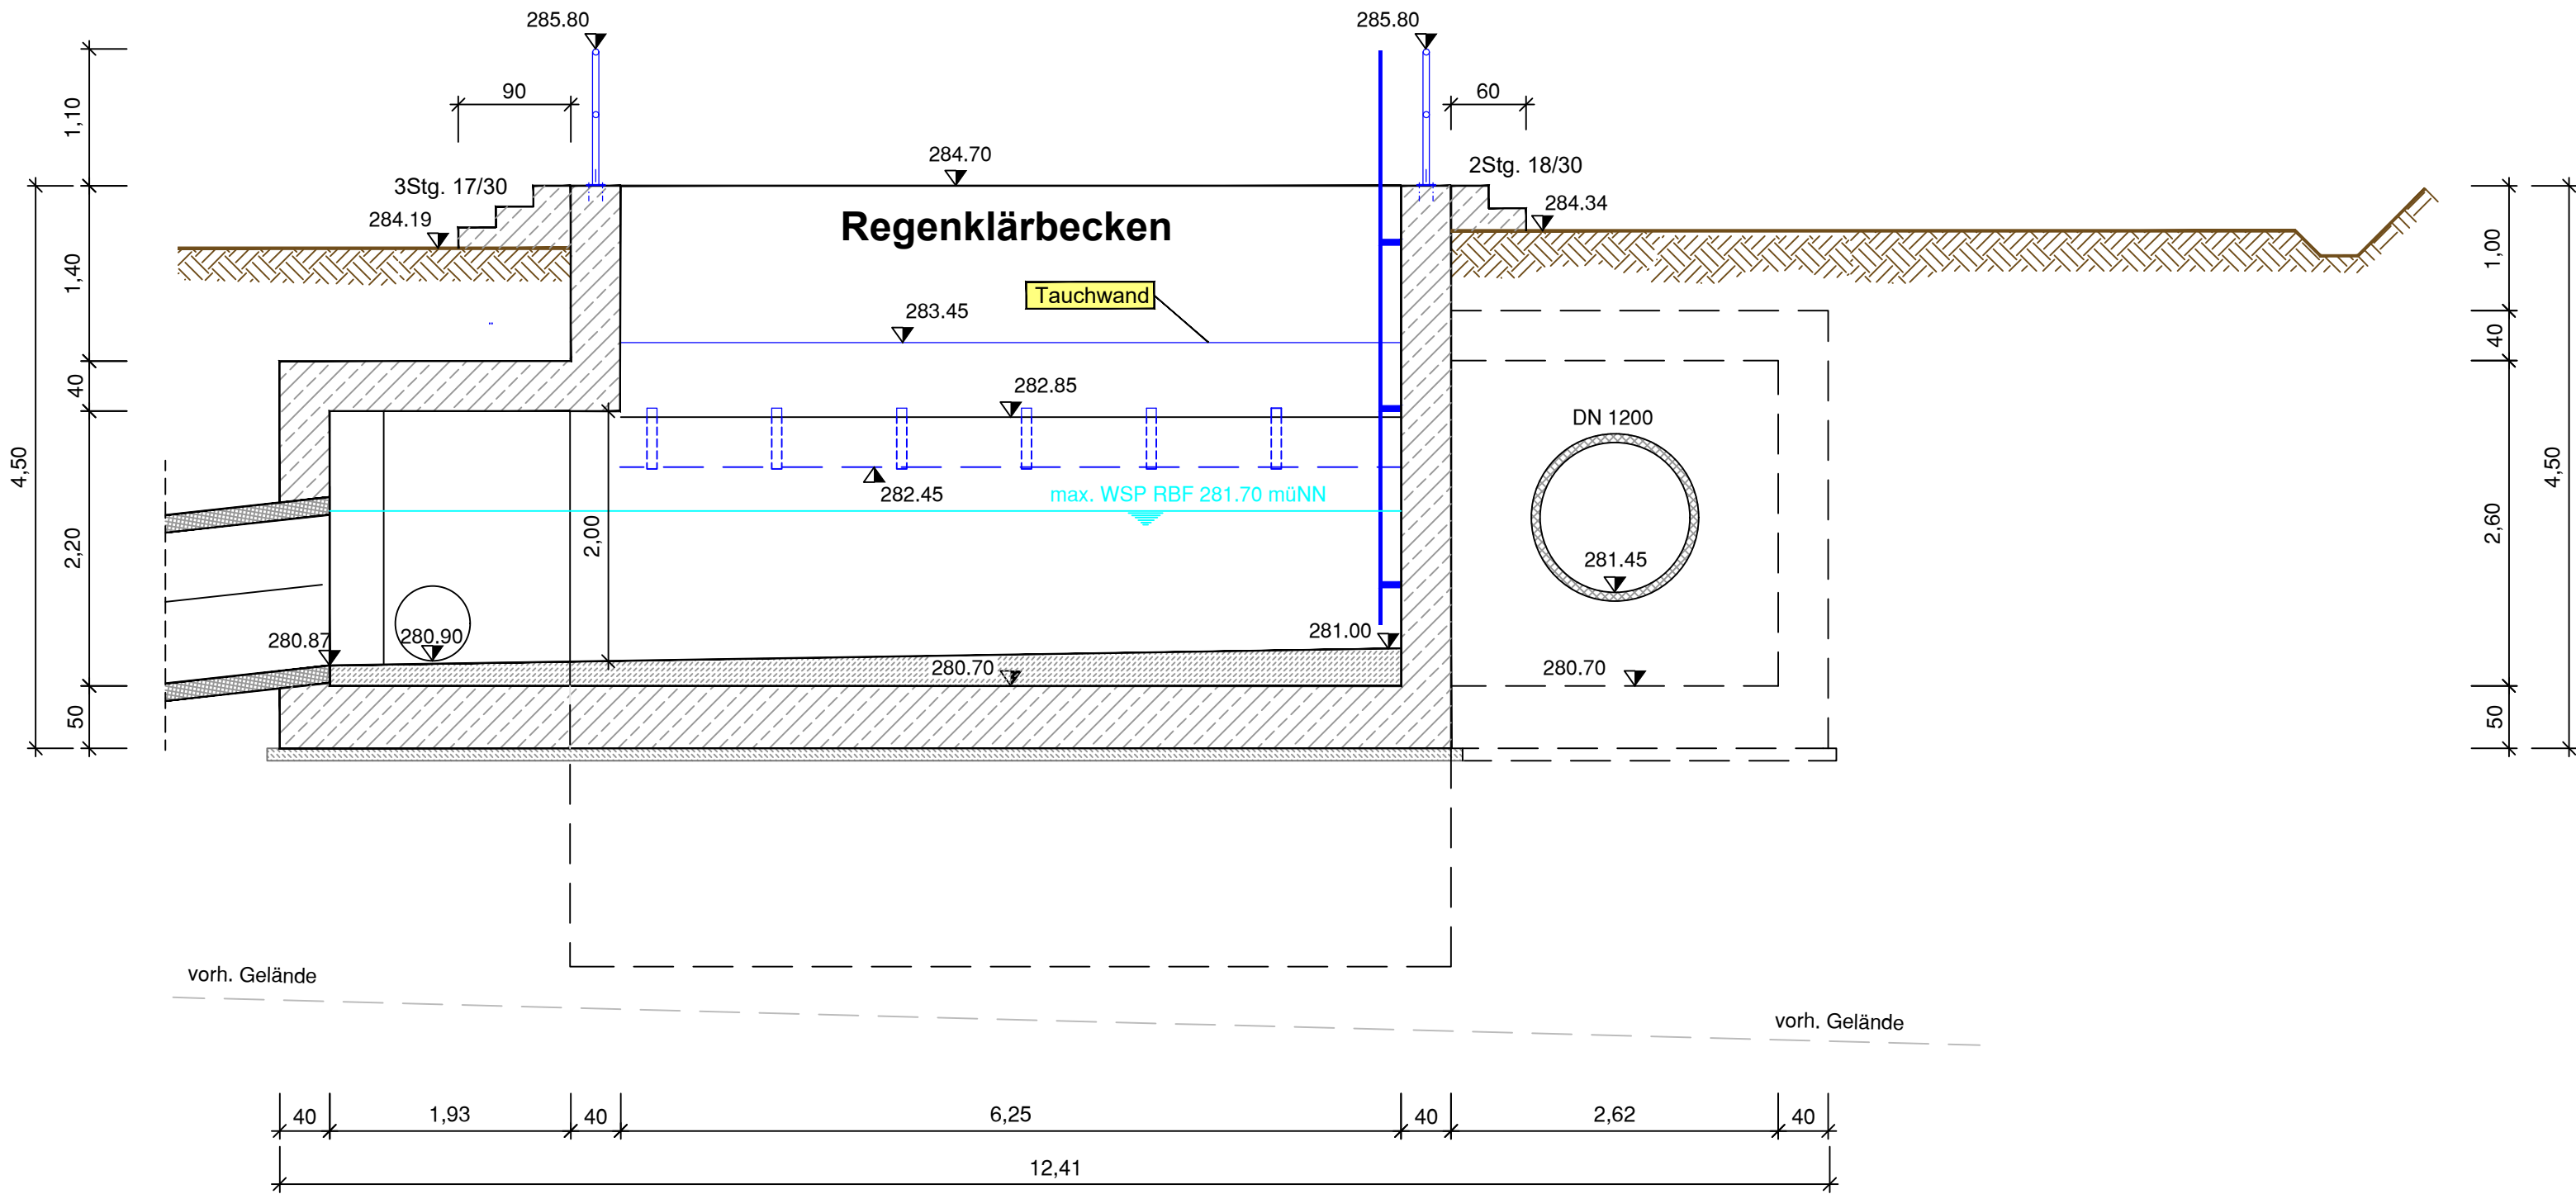

Schnitt D-D
M 1:50

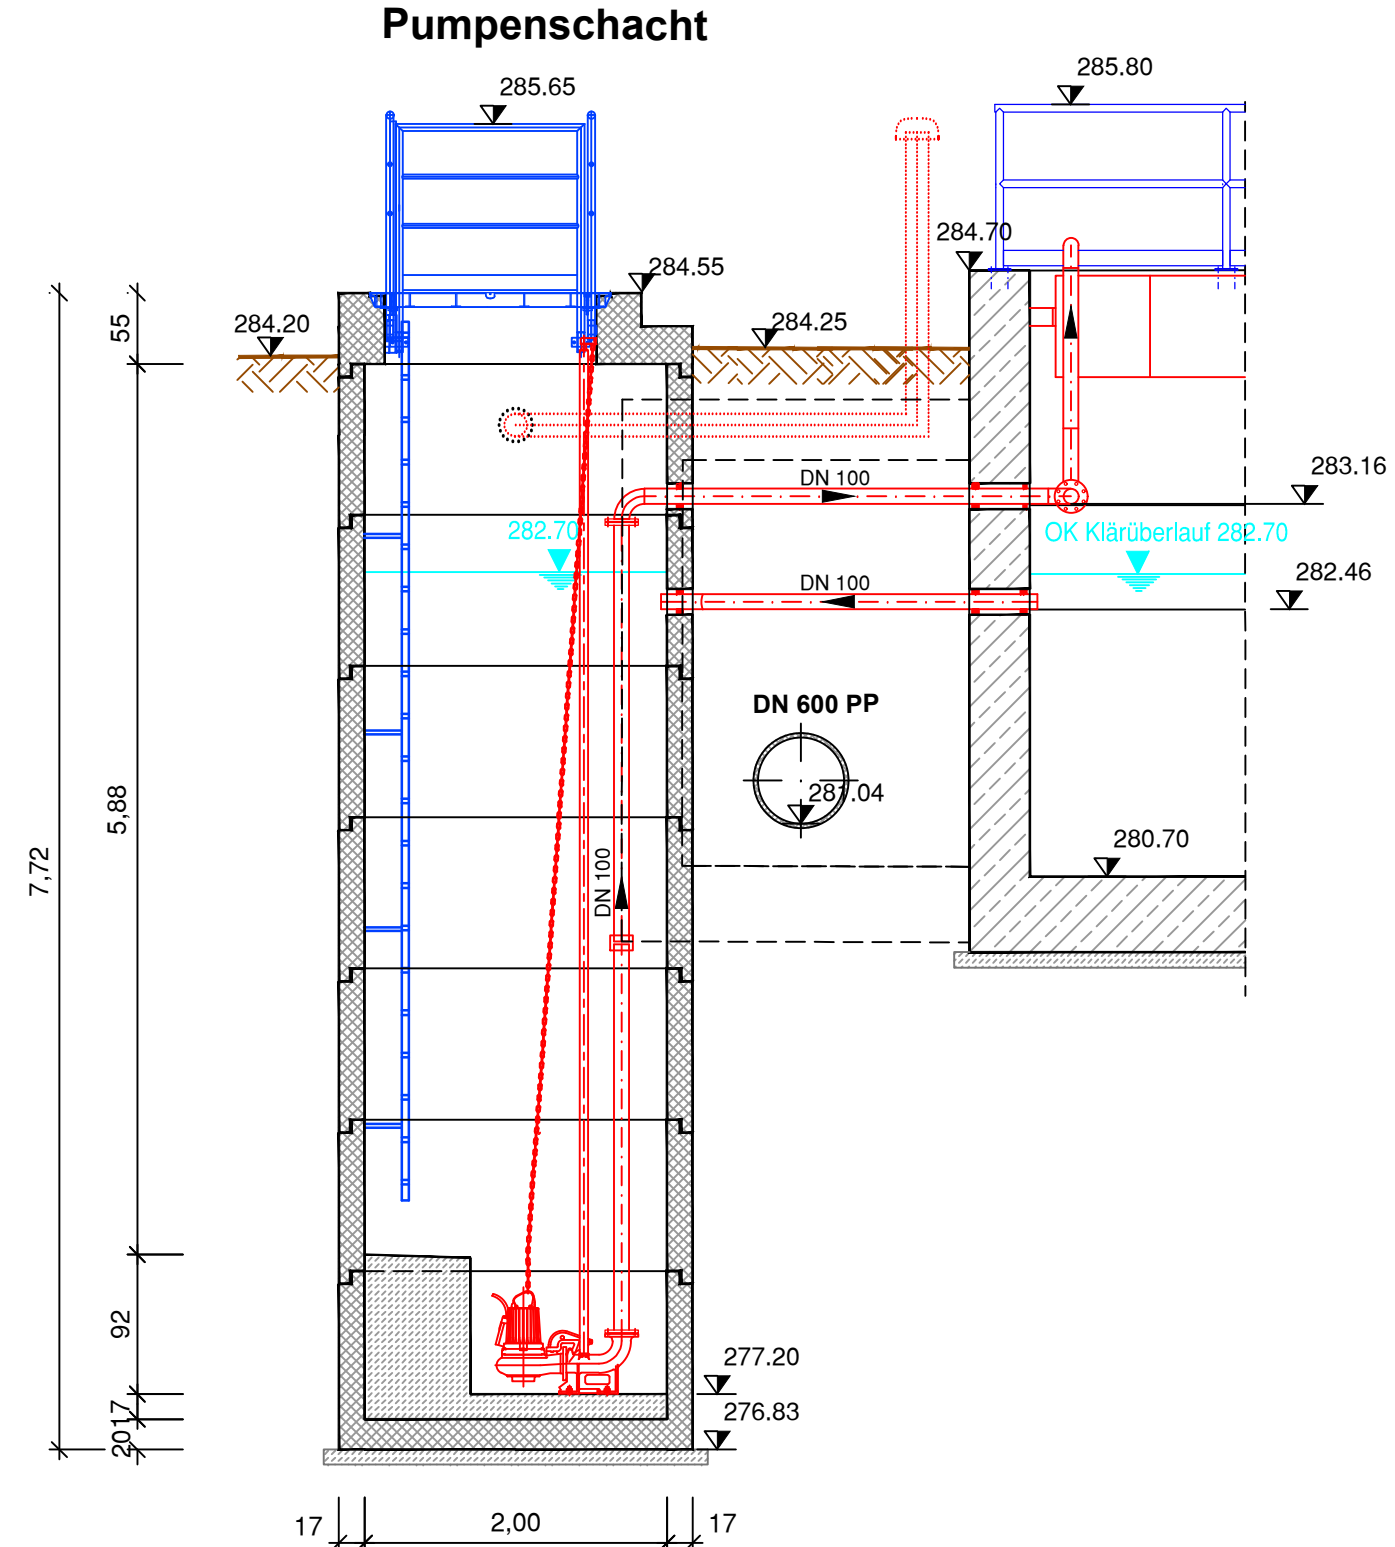

...			
Index	Datum	Name	Geändert
Änderungen			

Planverfasser:	Datum	Zeichen
	bearbeitet 31.07.2026	Sa
Wiesenkamp 1, 57368 Lennestadt +49 2723 9670 0 info@bauing-schmidt.de www.bauing-schmidt.de	gezeichnet 31.07.2026	FI
	geprüft	
	Plangröße	

Bauherr:		Unterlage		14-1
		HANSESTADT ATTENDORF		
DER BÜRGERMEISTER		Blatt Nr.		3
Kölner Straße 12		Reg. Nr.		Bauwerk_08-035-14-1
57439 Attendorf		Datum		Zeichen
Gewerbe- u. Industriegebiet "Fernholte"		bearbeitet		
		gezeichnet		
		geprüft		
-Anführungsplanung-		Regenklärbecken (Schnitt C, D)		
		Maßstab	1:50	
Attendorf				