

Planstraße A

ohne Ausrundung
km 1+025.219
h TS = 296.710 m

ohne Ausrundung
km 1+021.969
h TS = 296.629 m

ohne Ausrundung
km 1+010.440
h TS = 296.052 m

Planung Endausbau Planung Baustraße

283.000


Gelände
gem. Erdbauplanung

Höhe Gradiente
Endausbau

Stationen Querprofil
Stationen Längsschnitt

Krümmung
Maßstab: 200/R (cm)

Querneigung
Maßstab: 10 %/cm
Rand links -1
Rand rechts 1

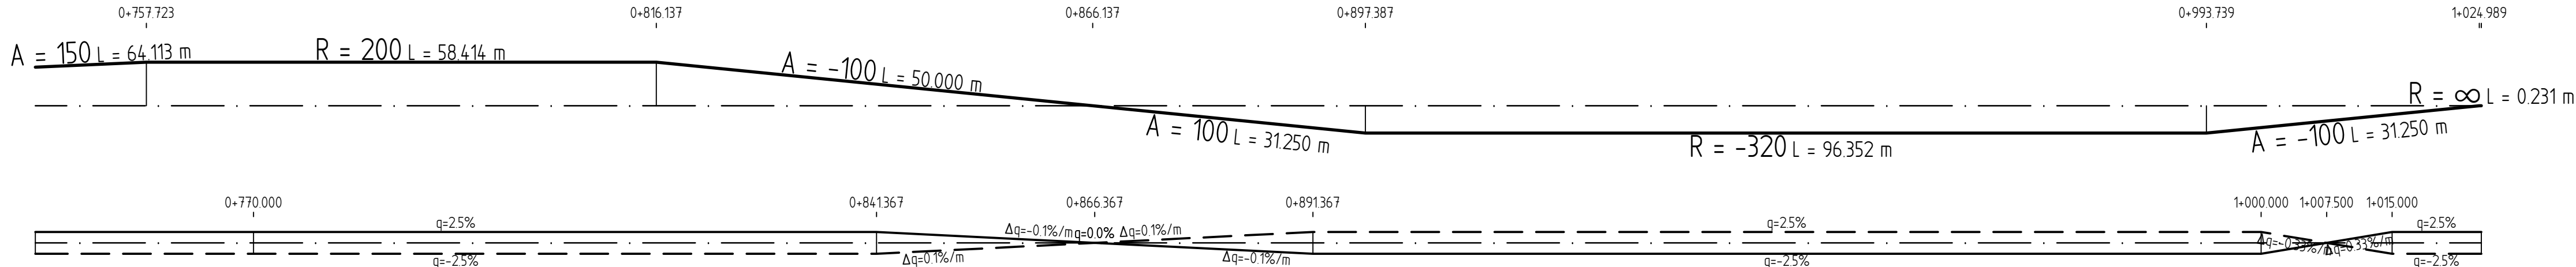

Index	Datum	Name	Geändert
Änderungen			

Planverfasser:	Datum		Zeichen
 Wiesenkamp 1, 57368 Lennestadt Telefon 02722 / 64-327 info@bauing-schmidt.de www.bauing-schmidt.de	bearbeitet	31.07.2026	Sa
	gezeichnet	31.07.2026	He
	geprüft		
	Plangröße	0,97 x 0,59	

Bauherr:  HANSESTADT ATTENDORF DER BÜRGERMEISTER	Unterlage		6-1
	Blatt		1
Kölner Straße 12	Telefon 02722 / 64-0	Rev. Hohen_08-035-6-1	
57439 Attendorf	Telefax 02722 / 64-327	Datum	Zeichen
Gewerbe- u. Industriegebiet	bearbeitet		
	gezeichnet		
"Fernhotel"	geprüft		
	Höhenplan Planstraße A		
- Ausführungsplanung -	Maßstab	1:500/50	
Attendorf			