
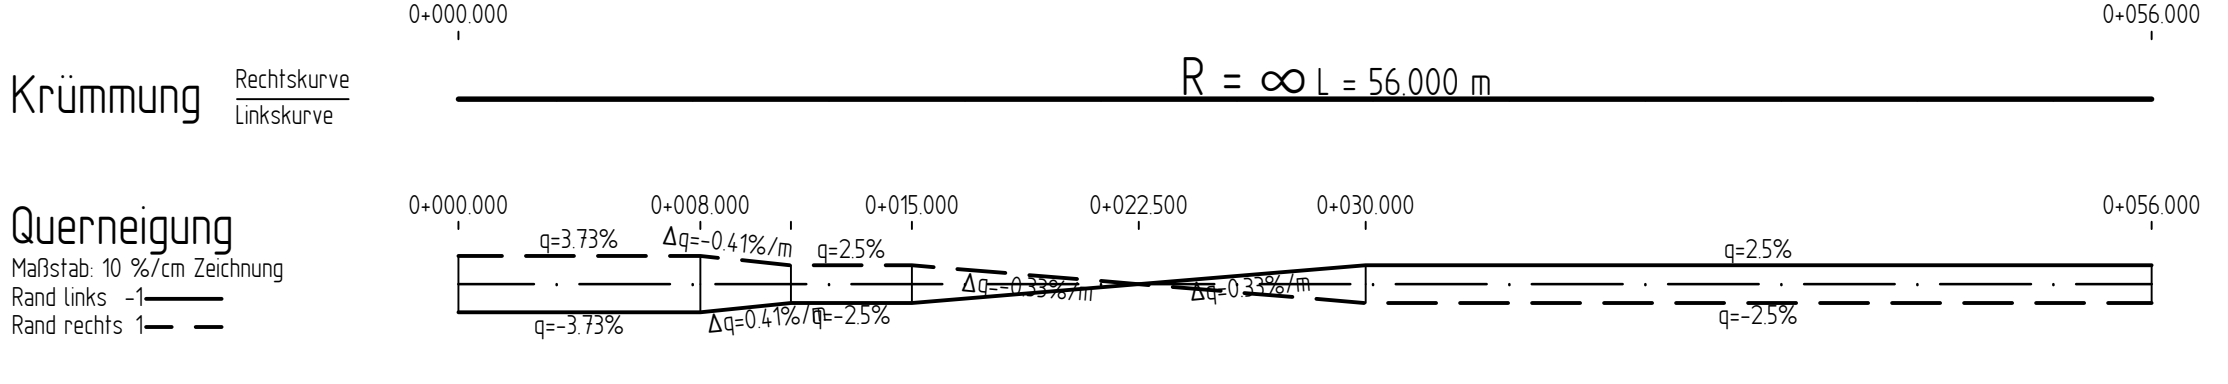
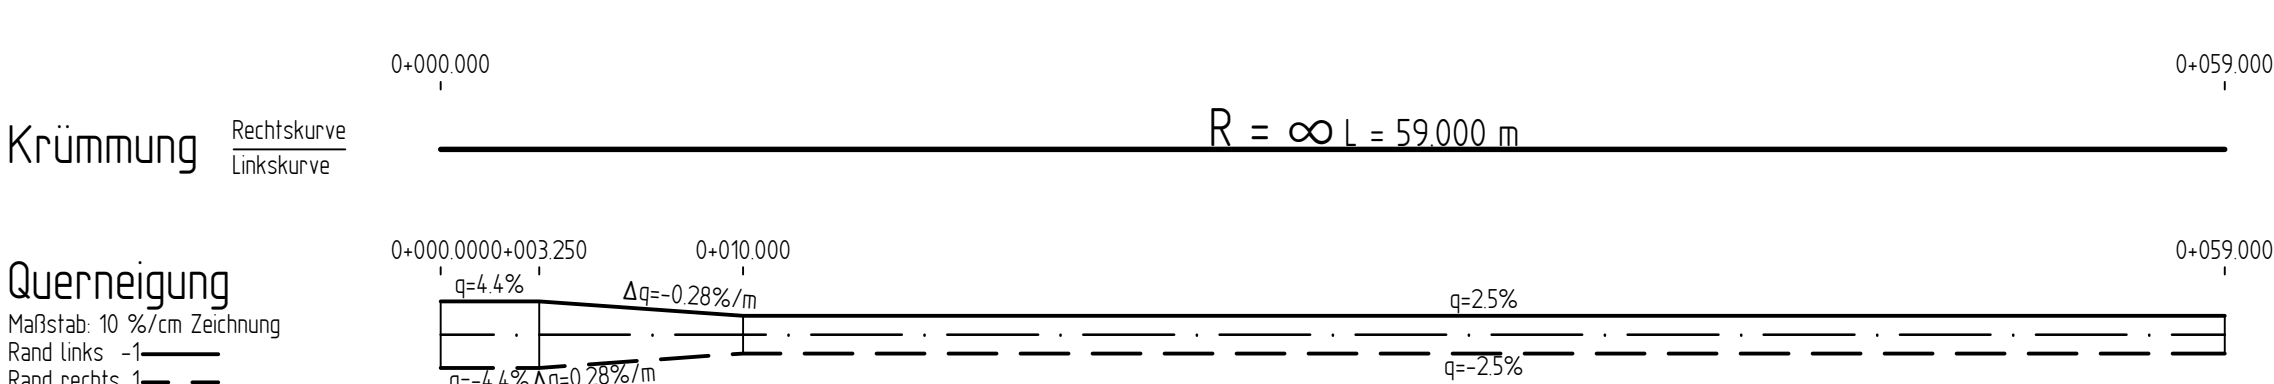
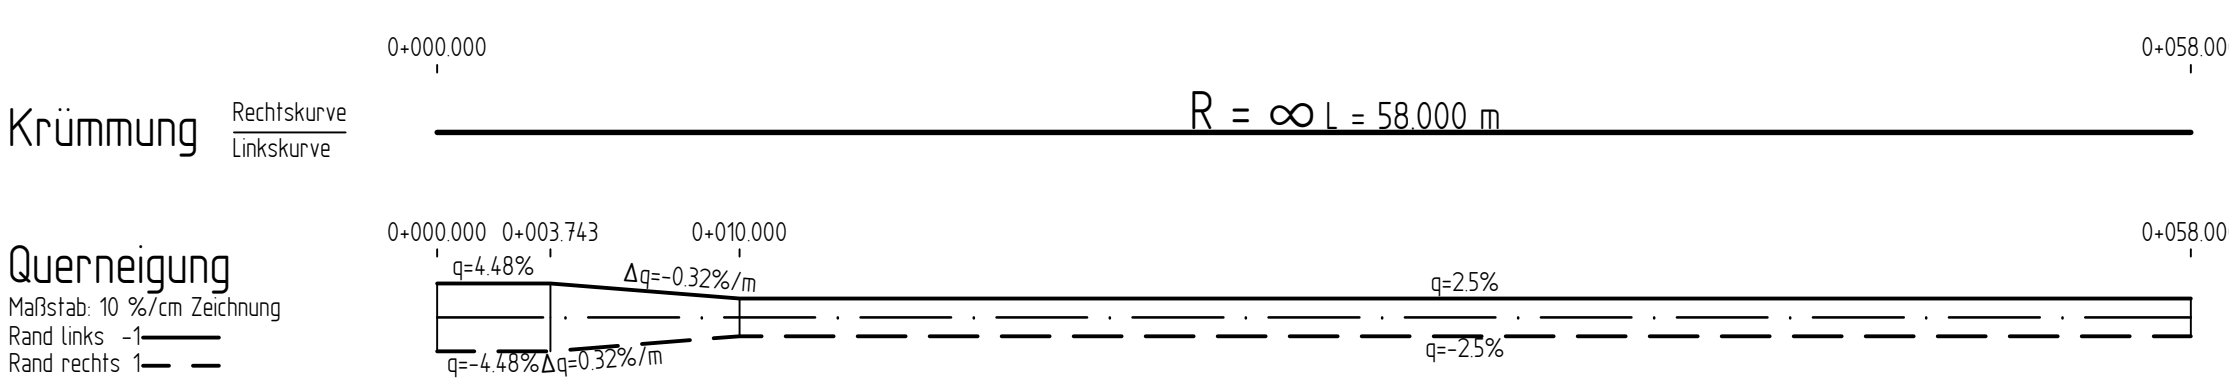
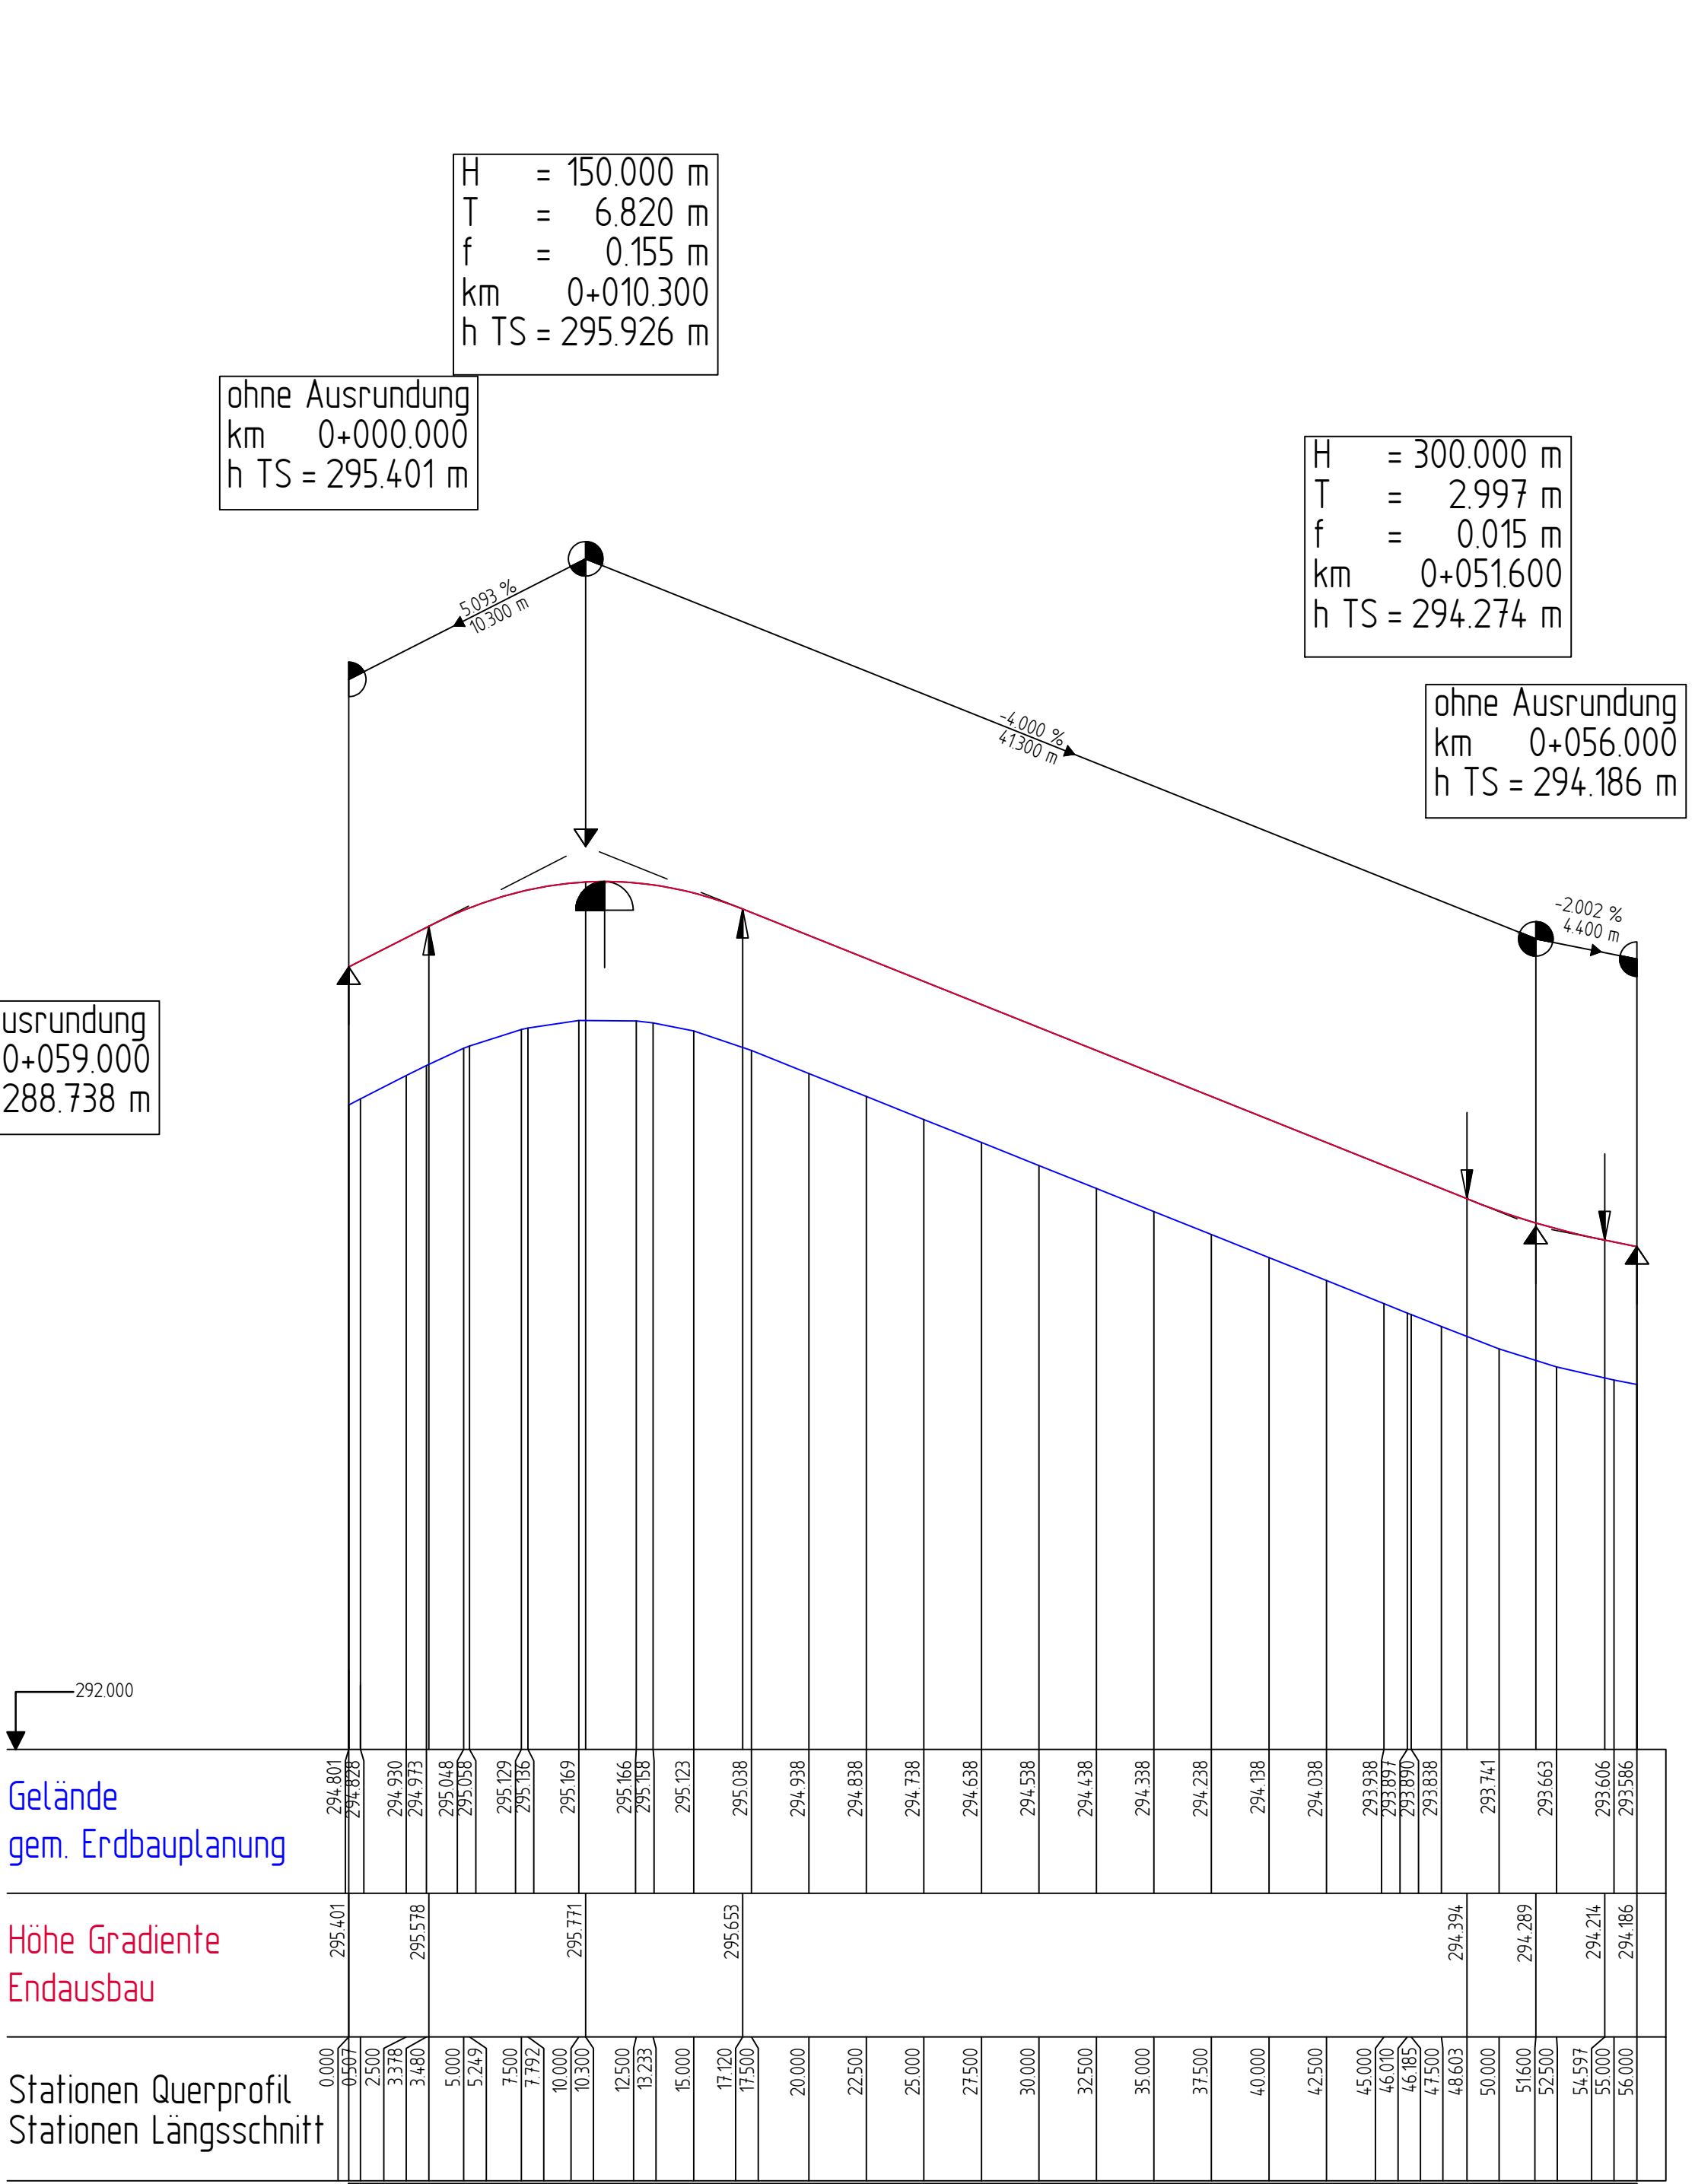
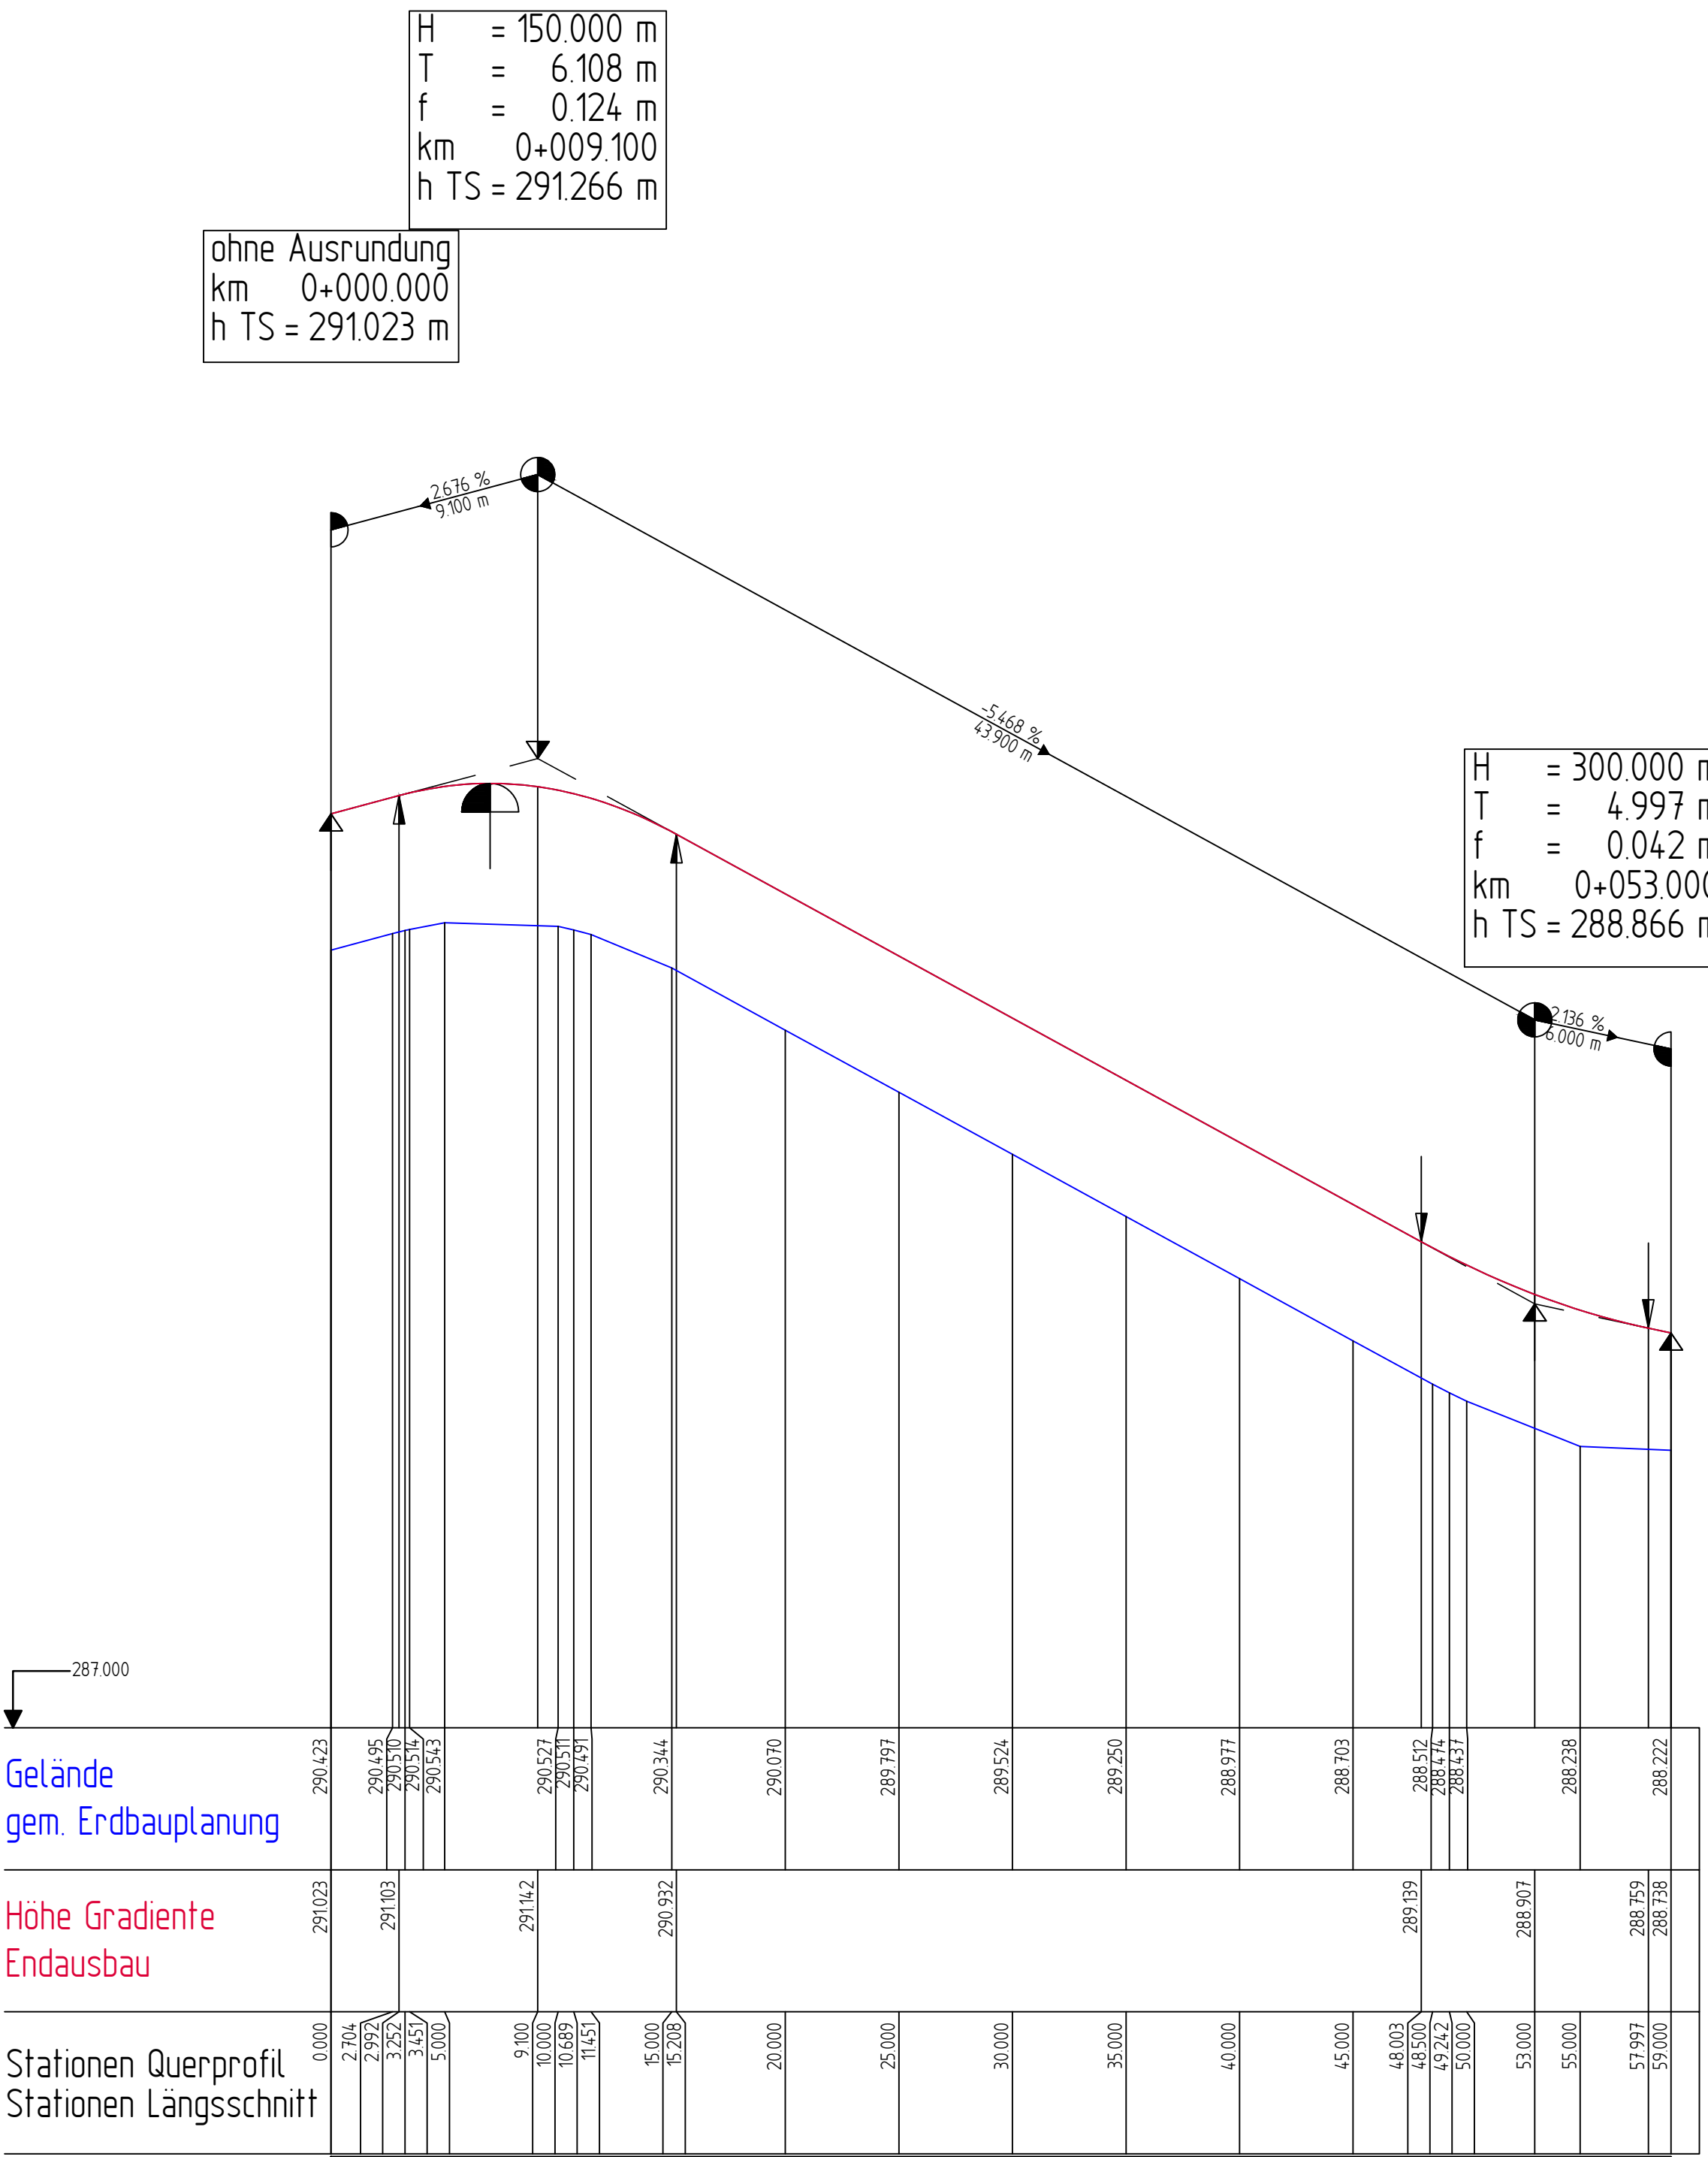


Planstraße D

Planstraße E

Planstraße C

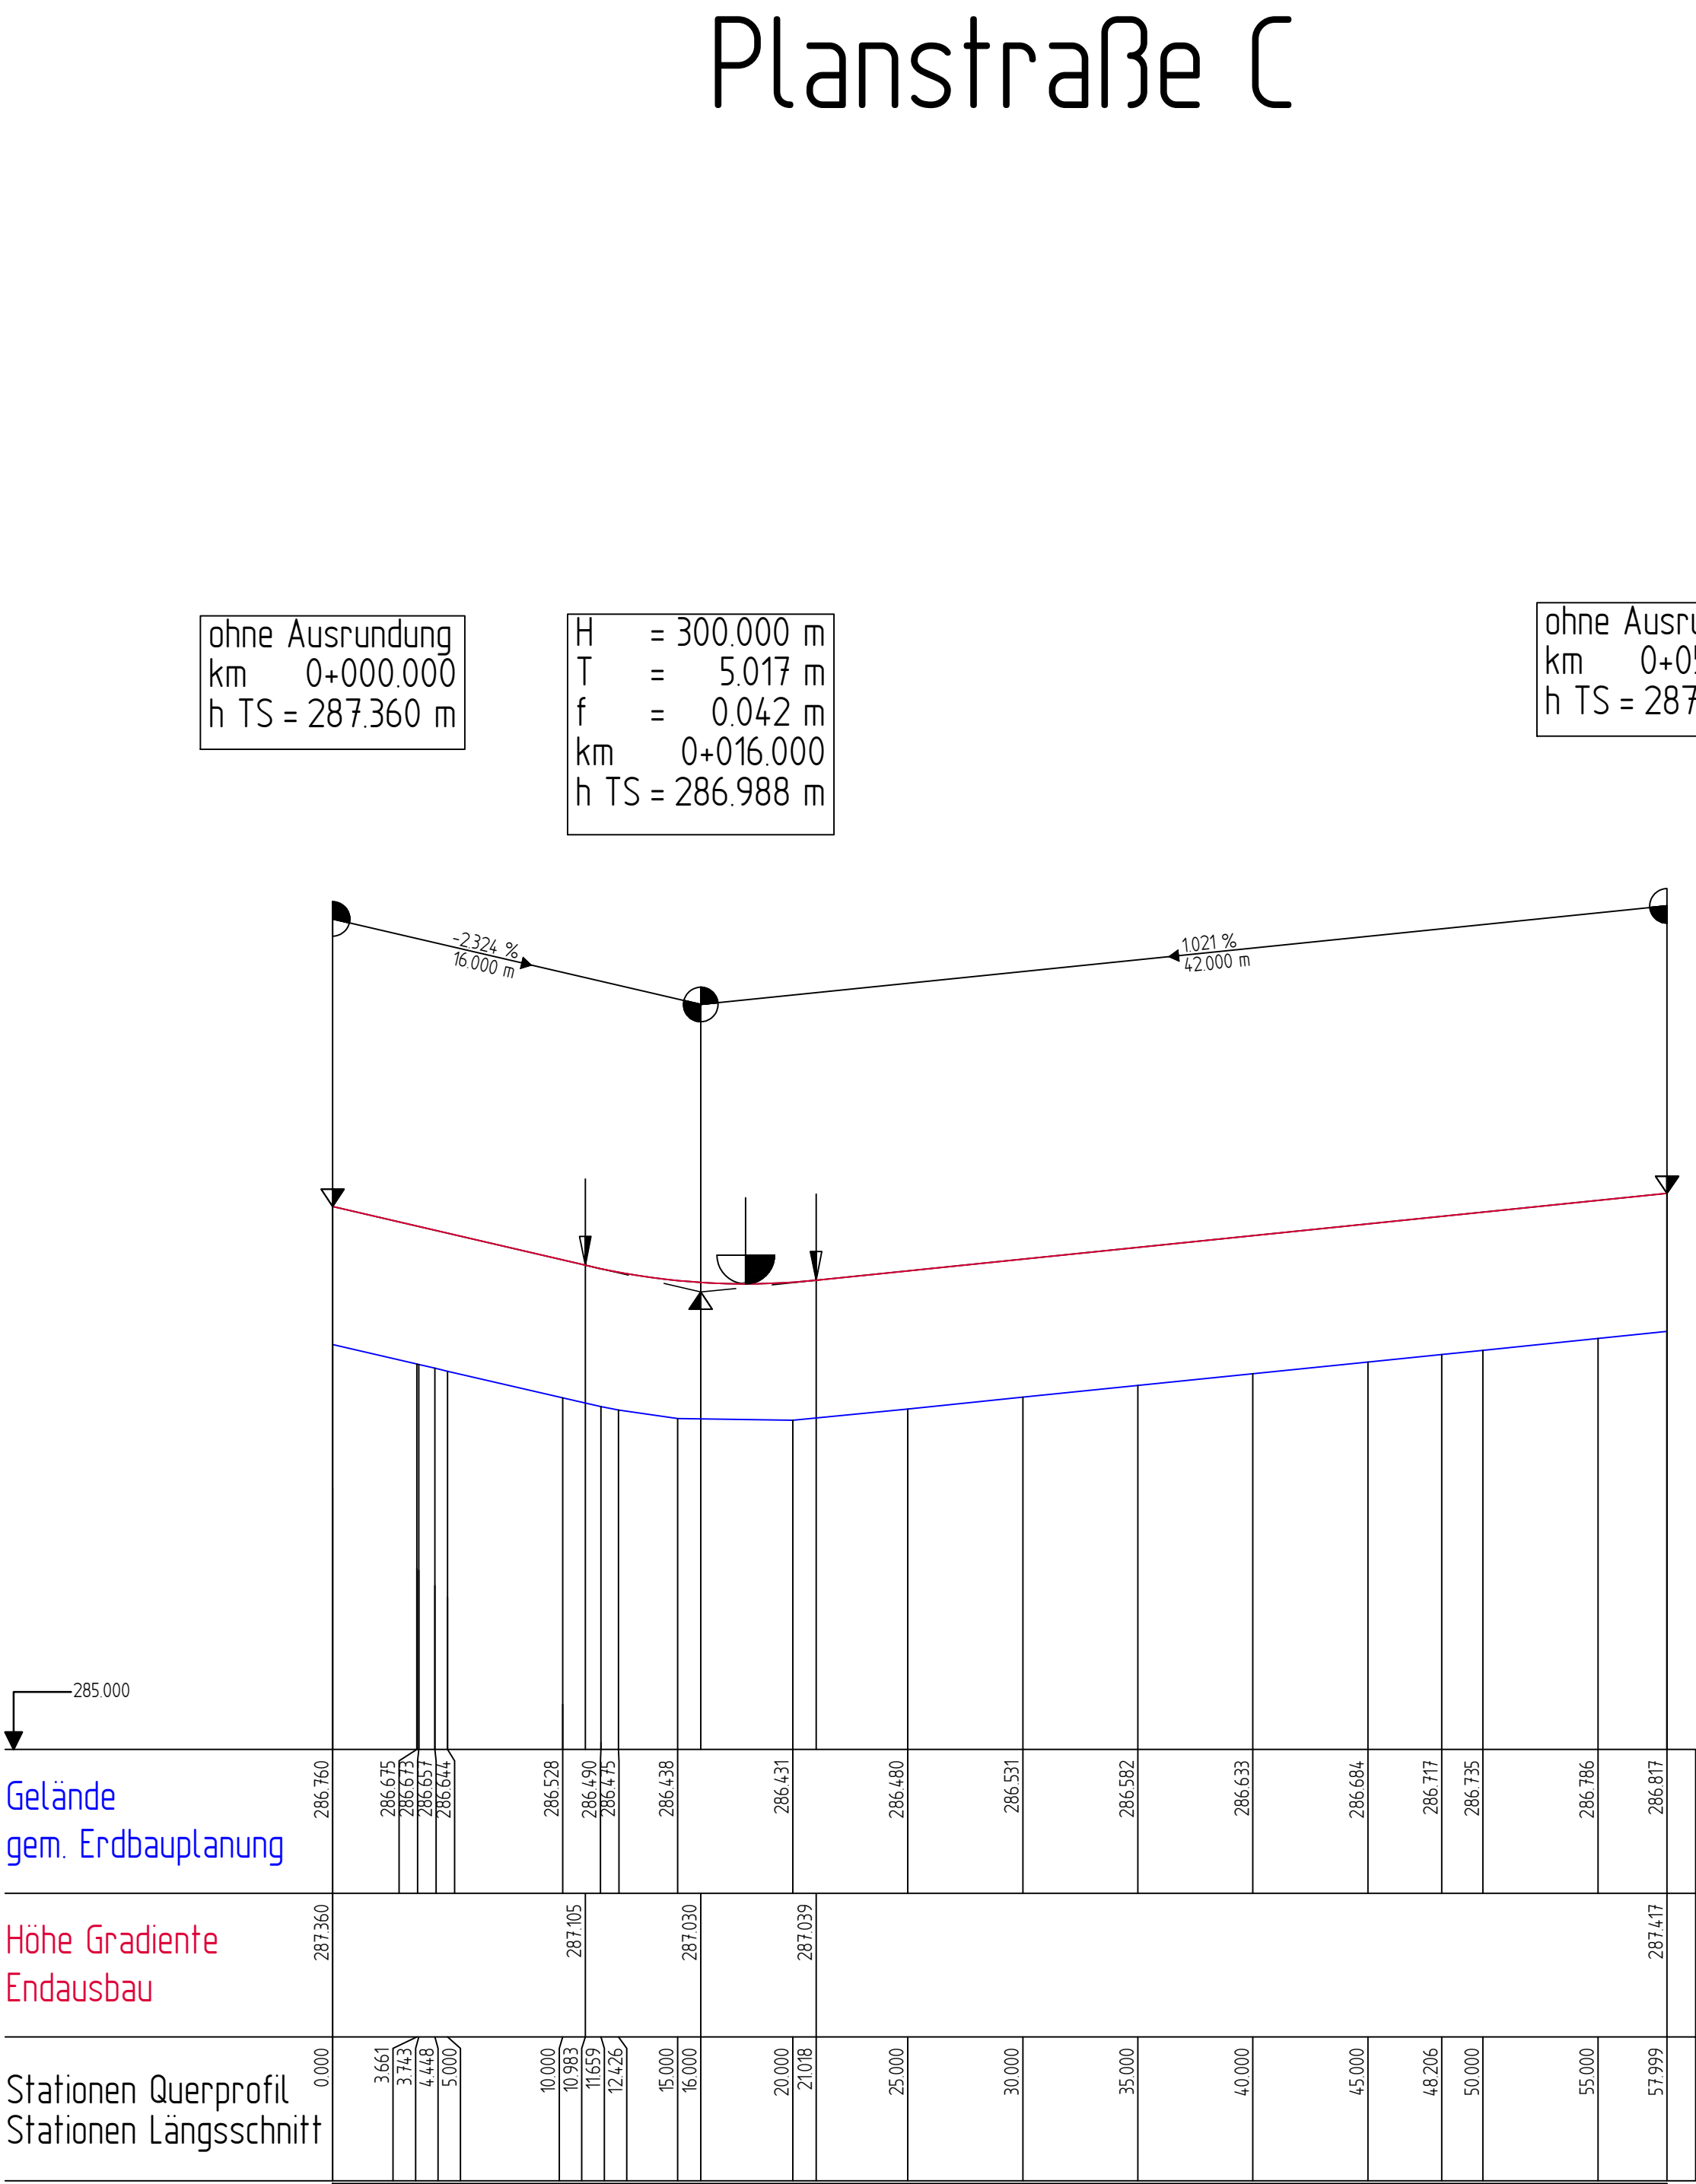

Index	Datum	Name	Geändert
Änderungen			

Planverfasser:	Datum	Zeichen
SCHMIDT	bearbeitet 31.07.2026	Sa
Wiesenkamp 1, 57368 Lennestadt +49 2723 9670 0 info@bauing-schmidt.de www.bauing-schmidt.de	gezeichnet 31.07.2026	He
	geprüft	
	Plangröße	0,78 x 0,59

Bauherr:	Unterlage	6-3
HANSESTADT ATTENDORF	Blatt	1
DER BÜRGERMEISTER	Blatt	1
Kölnstraße 12 57439 Attendorf	Datum	31.07.2026
Gewerbe- u. Industriegebiet "Fernhof"	Zeichen	
Abführungsplanung	Maßstab	1:250/25
Attendorf		