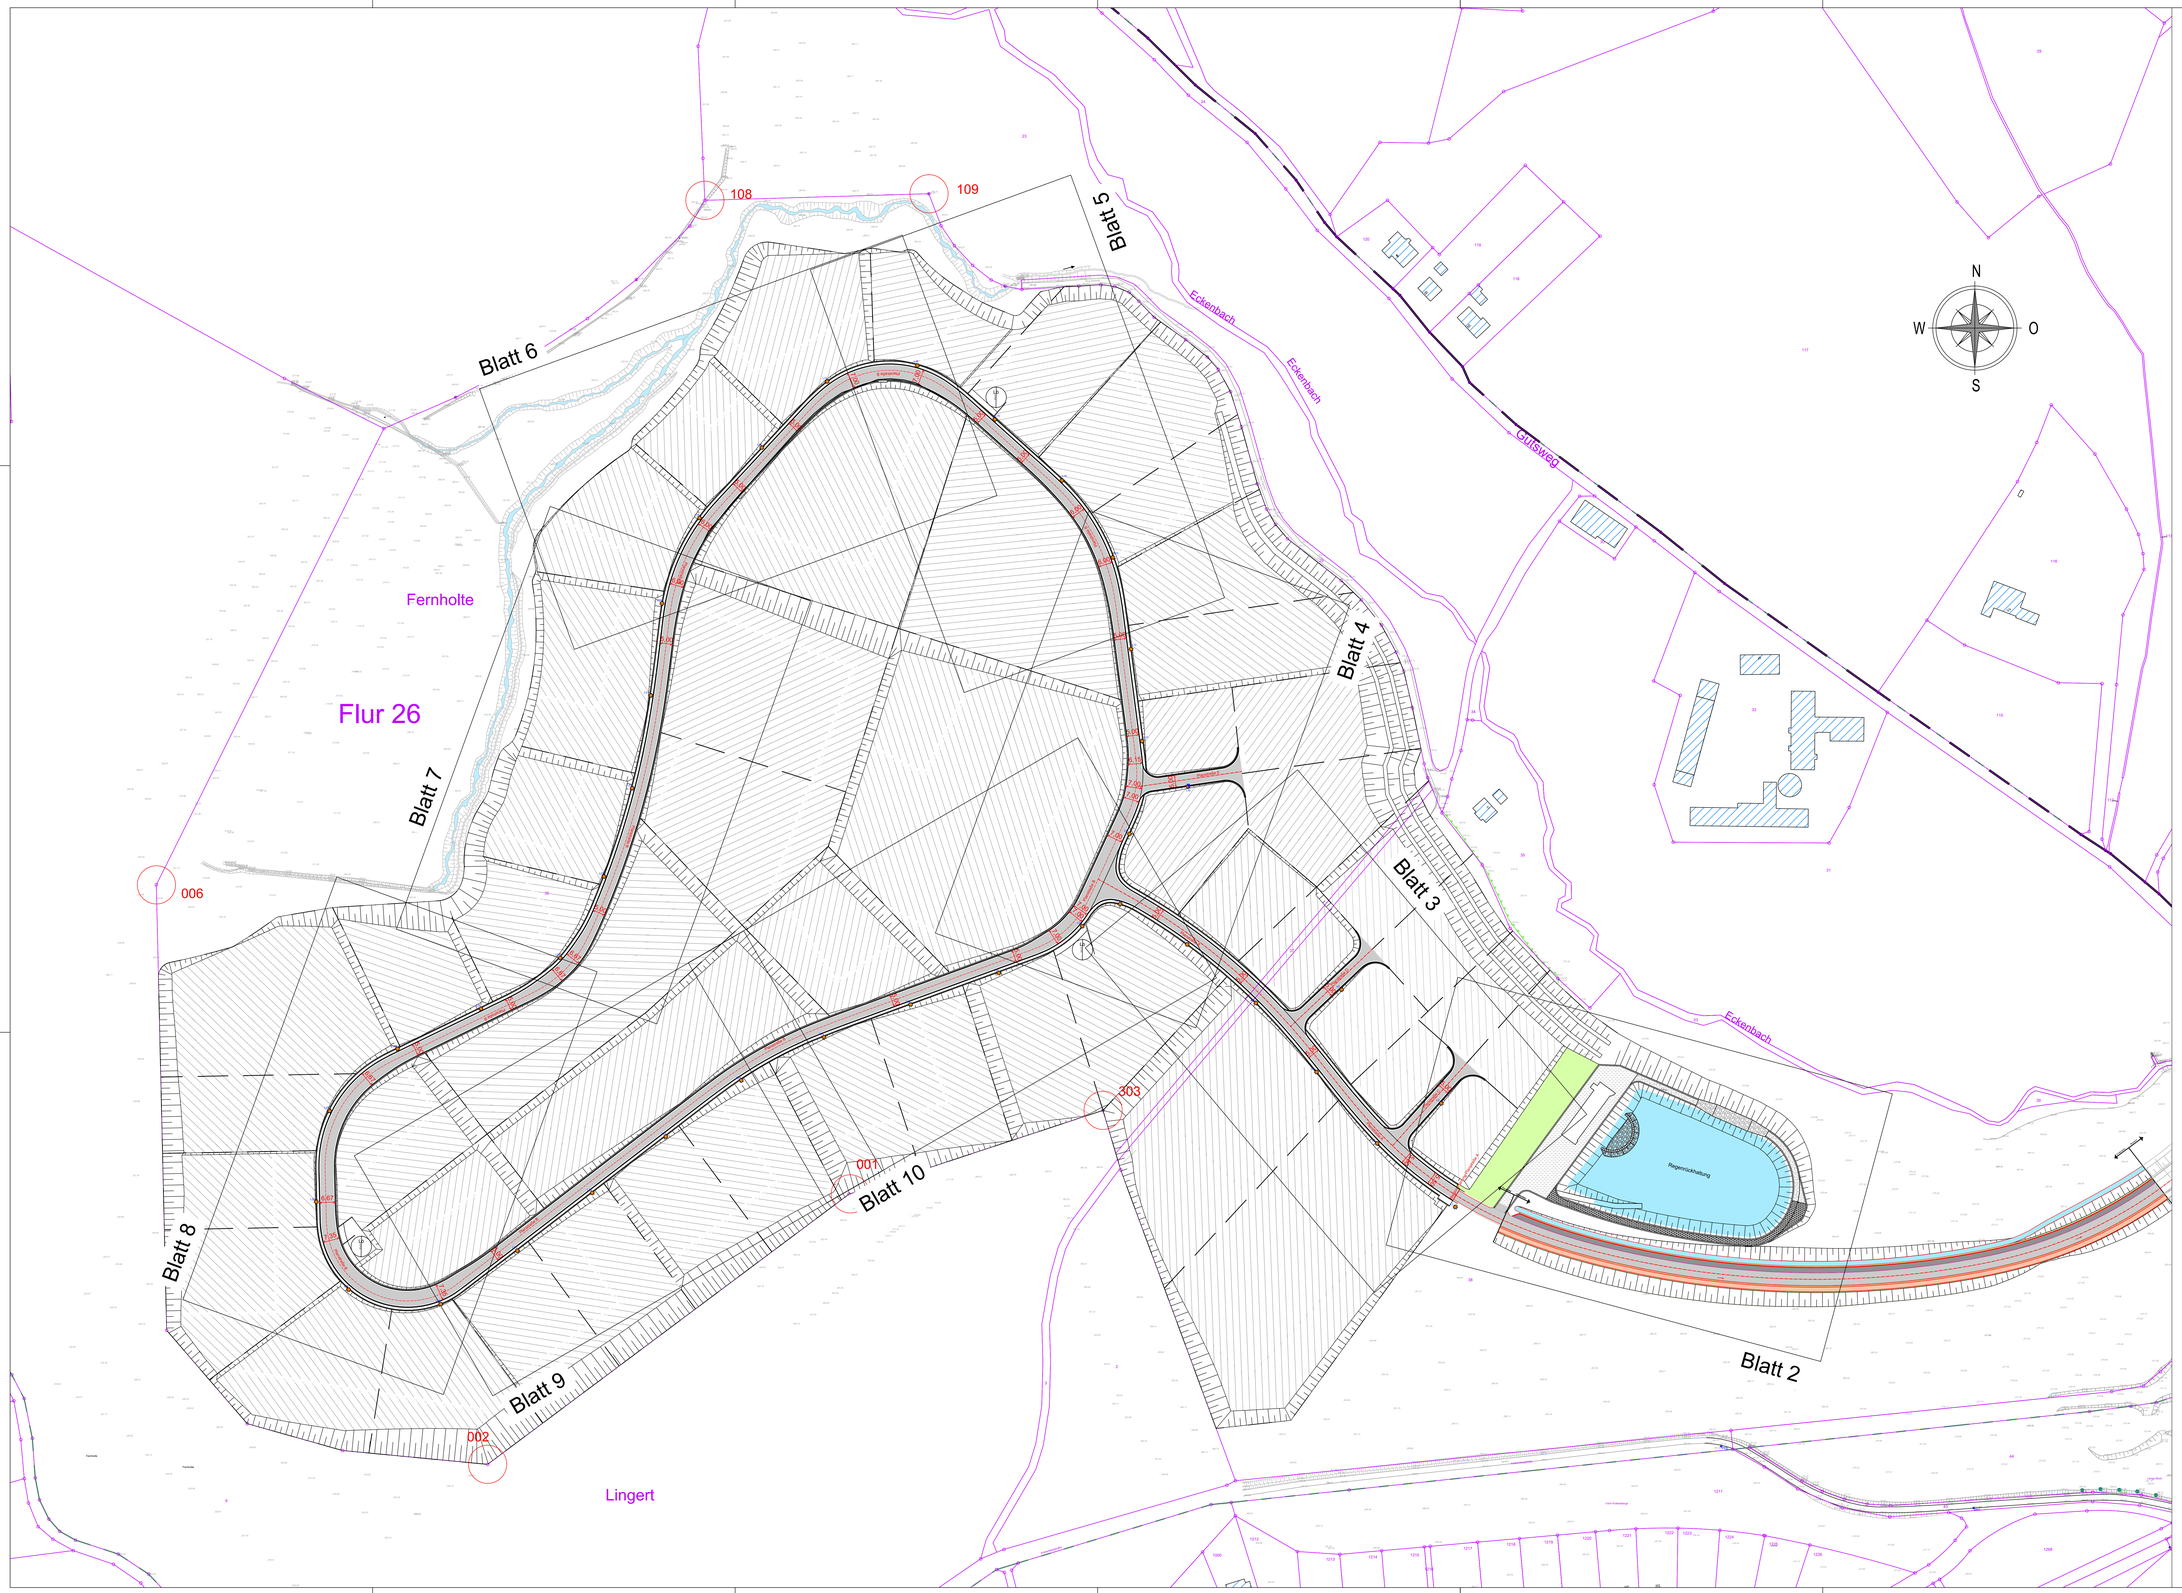

Alle Maße u. Angaben sind vor Ausführung örtlich zu prüfen! Abweichungen sind umgehend der örtlichen Bauleitung anzuzeigen!

Legende Straßenbau (Planung)

Planung:
- Abtragsböschung
- Auftragsböschung
- Fahrbahn
- Bankett
- Radweg
- Gehweg
- Rad-Gehweg
- Grünfläche
- Mulde
- Mauer
- Rinnenanlage
- Bordanlage
- Straßenablauf 50*50
- Straßenablauf 30*50
- Straßenablauf (Abbr.)
- Baum
- Hecke
- Lampe
- Baum entfällt
- Leitplanke

Flächen Angleichung:
- Pflasterfläche
- Asphaltfläche
- Grünfläche
- Schotterfläche

Achsbeschriftung:
- 1.5% Querneigung
- Hochpunkt
- Tiefpunkt
- Neigungsbrechpunkt

Legende Bestand

Kataster:
- Flurgrenze, Grenze
- Grenzpunkt
- 120 Flurstücksnummer

Topographie:
- Lampe
- Schild
- Kanaldeckel
- Straßenablauf
- Böschung
- Baum

006 Festpunkte Büro Rose August 2023

Übersicht Lagepläne

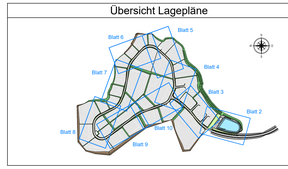

Index	Datum	Name	Geändert

Änderungen

Planverfasser:
SCHMIDT
Wiesenkamp 1, 57368 Lennestadt
+49 2723 9670 0
info@bauing-schmidt.de
www.bauing-schmidt.de

	Datum	Zeichen
bearbeitet	31.07.2026	Sa
gezeichnet	31.07.2026	He
geprüft		
Plangröße	1.35 x 0.84	

Bauherr:
HANSESTADT ATTENDORN
DER BÜRGERMEISTER
Kölner Straße 12
57439 Attendorn
Telefon 02722 / 64-0
Fax 02722 / 64-377
E-Mail: bauamt@attendorn.de

Unterlage 5-3
Blatt
Log.-Nr. 08-635-5-3

Gewerbe-u.Industriegebiet
"Fernholte"
- Ausführungsplanung -

	Datum	Zeichen
bearbeitet		
gezeichnet		
geprüft		

Übersicht Straßenbau

Maßstab 1:1000

Attendorn _____ 20____

Nur gültig für die Ausschreibung