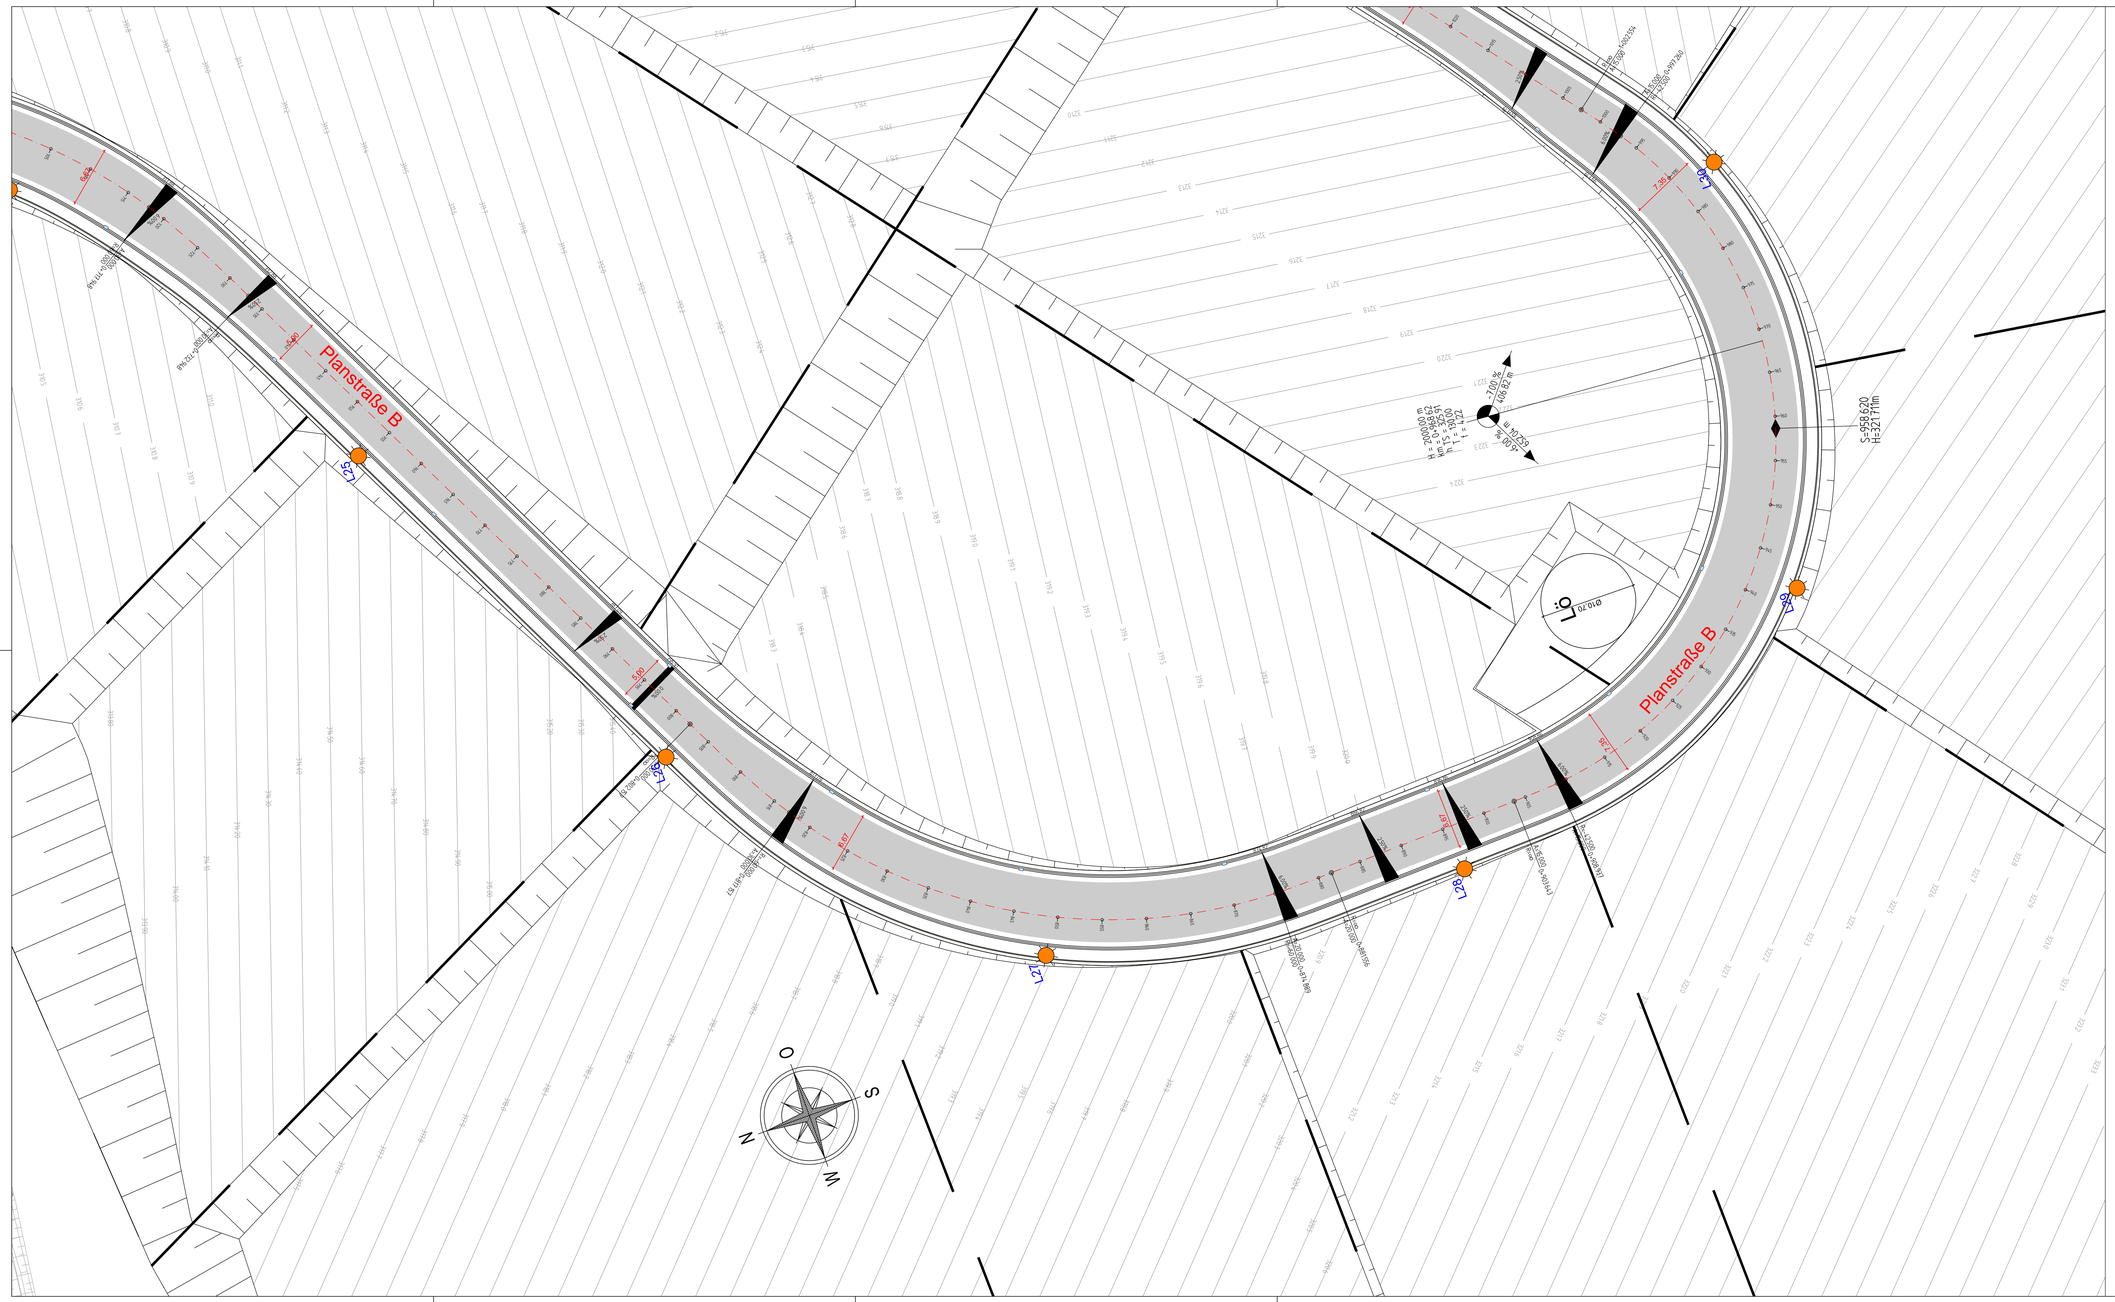

Alle Maße u. Angaben sind vor Ausführung örtlich zu prüfen! Abweichungen sind umgehend der örtlichen Bauleitung anzuzeigen!

Legende Straßenbau (Planung)

Planung:

- Abtragsböschung
- Auftragsböschung
- Fahrbahn
- Bankett
- Radweg
- Gehweg
- Rad-Gehweg
- Grünfläche
- Mulde
- Mauer
- Rinnenanlage
- Bordanlage
- Straßenablauf 50*50
- Straßenablauf 30*50
- Straßenablauf (Abbr.)
- Baum
- Hecke
- Lampe
- Baum entfällt
- Leitplanke

Flächen Angleichung:

- Pflasterfläche
- Asphaltfläche
- Grünfläche
- Schotterfläche

Achsbeschriftung:

- Querneigung
- Hochpunkt
- Tiefpunkt
- Neigungsbrechpunkt

Übersicht Lagepläne

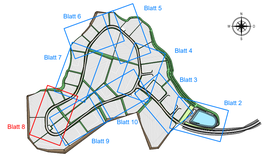

Index	Datum	Name	Geändert

Änderungen

Planverfasser:

SCHMIDT

Wiesenkamp 1, 57368 Lennestadt
+49 2723 9670 0
info@bauing-schmidt.de
www.bauing-schmidt.de

	Datum	Zeichen
bearbeitet	31.07.2026	Sa
gezeichnet	31.07.2026	He
geprüft		
Plangröße	...16 x 0.59	

Bauherr:

HANSESTADT ATTENDORN
DER BÜRGERMEISTER

Kölner Straße 12
57439 Attendorn

Tel.: fon 02722 / 64-0
Fax: fax 02722 / 64-327
E-Mail: info@attendorn.de

Gewerbe-u.Industriegebiet "Fernbahn"

- Ausführungsplanung -

Unterlage S-3

Blatt 8

Lage: 08-035-S-3

	Datum	Zeichen
bearbeitet		
gezeichnet		
geprüft		

Lageplan Straßenbau

Maßstab 1:250

Attendorn, den ____ 20____

Nur gültig für die Ausschreibung