



Alle Maße u. Angaben sind vor Ausführung örtlich zu prüfen! Abweichungen sind umgehend der örtlichen Bauleitung anzuzeigen!

Legende (Planung)

Planung:

- Abtragsböschung
- Auftragsböschung
- DN 300 B Regenwasserkanal
- DN 400 B Schmutzwasserkanal
- DN 300 MP Drainage
- Anschlusseleitungen Regenablauf


Legende Bestand

Kataster:

- Flurgrenze, Grenze
- Grenzpunkt
- Flurstücksnummer
- 006 Festpunkte Büro Rose August 2023

Topographie:

- Lampe
- Schild
- Kanaldeckel
- Straßenablauf
- Böschung
- Baum

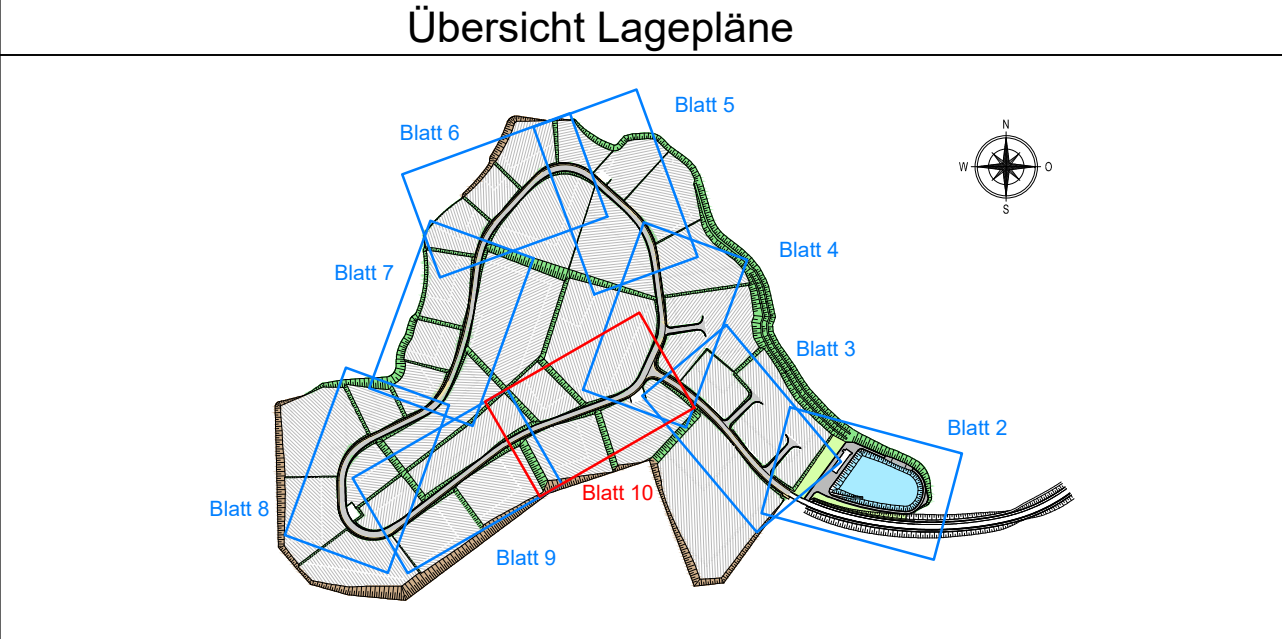

Index	Datum	Name	Geändert
			Änderungen

Planverfasser:	SCHMIDT	Datum	Zeichen
	Wiesenkamp 1, 57368 Lennestadt +49 2723 9670 0 info@bauing-schmidt.de www.bauing-schmidt.de	bearbeitet 31.07.2026	Sa
		gezeichnet 31.07.2026	CLS
		geprüft	
		Plangröße	1:16 x 0.59

Bauherr:

HANSESTADT ATTENDORF
DER BÜRGERMEISTER

Kölner Straße 12
57439 Attendorf

Gewerbe- u. Industriegebiet
"Fernhof"

Altführungsplanung

Unterlage 5-4
Blatt 10
Lage 08-035-5-4

beurteilt
gezeichnet
Datum
Zeichen

Maßstab 1:250

Attendorf	20
-----------	----

Nur gültig für die Ausschreibung