



Alle Maße u. Angaben sind vor Ausführung örtlich zu prüfen! Abweichungen sind umgehend der örtlichen Bauleitung anzuzeigen!

Legende (Planung)

Planung:

- Abtragsböschung
- Auftragsböschung
- DN 300 B Regenwasserkanal
- DN 400 B Schmutzwasserkanal
- DN 300 MP Drainage
- Anschlussleitungen Regenablauf


Legende Bestand

Kataster:

- Flurgrenze, Grenze
- Grenzpunkt
- Flurstücksnummer
- 006 Festpunkte Büro Rose August 2023

Topographie:

- Lampe
- Schild
- Kanaldeckel
- Straßenablauf
- Böschung
- Baum

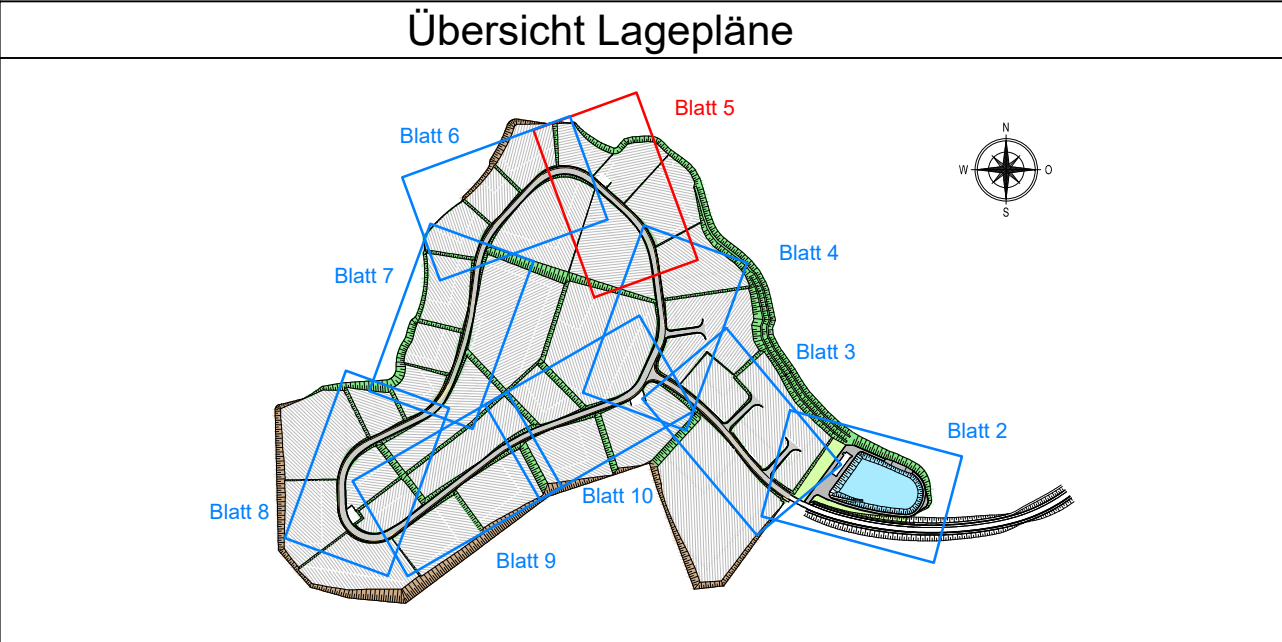

Index	Datum	Name	Geändert
Änderungen			

Planverfasser: SCHMIDT Wiesenkamp 1, 57368 Lennestadt info@bauing-schmidt.de www.bauing-schmidt.de	bearbeitet	31.07.2026	Sa
	gezeichnet	31.07.2026	CLS
	geprüft		
	Plangröße		1:16 x 0.59

Bauherr: HANSESTADT ATTENDORN DER BÜRGERMEISTER Kölner Straße 12 57439 Attendorn Telefon 02722 / 64-0 Telefax 02722 / 64-327 info@attendornd.de	Unterlage	5-4
	Blatt	5
	Lage	08-035-5-4
	Datum	
	Zeichen	

Gewerbe-u.Industriegebiet "Fernhof"	
- Ausführungsplanung -	
Maßstab 1:250	

Attendor			

Nur gültig für die Ausschreibung