


Legende Brandschutz:

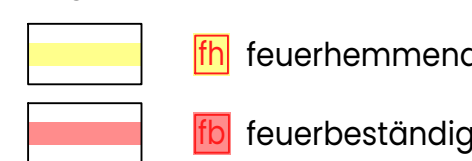

- | | |
|---|------------------------------|
|  | Feuerlöscher |
|  | Feuerlöscher Brandklasse "B" |
|  | Freischaltelement |
|  | Feuerwehr-Schlüsseldepot |
|  | Panikschließung |
|  | Blindzylinder |
|  | dichtschließend |

Angaben zum Brandschutz:
=> Pläne nur gültig mit Brandschutzkonzept vom 18.02.2026
=> automatische BMA mit Aufschaltung auf die Feuerwehr
=> Gebäudeklasse 3

Legende:



UKRD	Unterkante Rohdecke
UKD	Unterkante Decke
OKRF	Oberkante Rohfußboden
OKFF	Oberkante Fertigfußboden

Sämtliche Höhen beziehen sich auf OKFF.
Schächte sind in Deckenebene zu schottern

[illegible]

Verarbeitung Statik + I.NA Statik, Spezialtiefbau	V2	23.06.2024
	V1	17.04.2024
	Idex	Datum

Bauherrschaft:


Stadt Wetter (Ruhr) / Fachdienst Hochbau
Kaiserstraße 70
58300 Wetter (Ruhr)

Architekt:

Bismarckstraße 31
42853 Remscheid
+49 2191 49949 0
info@brochheuser-herbertz.de

Bauvorhaben:

Sanierung & Erweiterung GGS
Bergstraße 23
58300 Wetter (Ruhr)

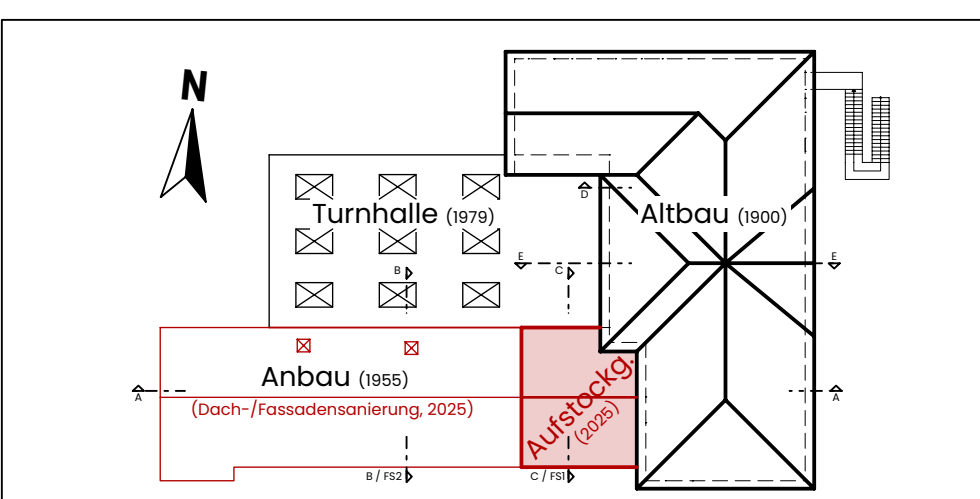

Ausführungsplanung

Schnitt A-A
Anbau BA 2

Gezeichnet: v. Lev	Projekt Nr.: 24024
Datum: 17.04.2026	Plannr.: 504-
Maßstab: 1:50	Index: V