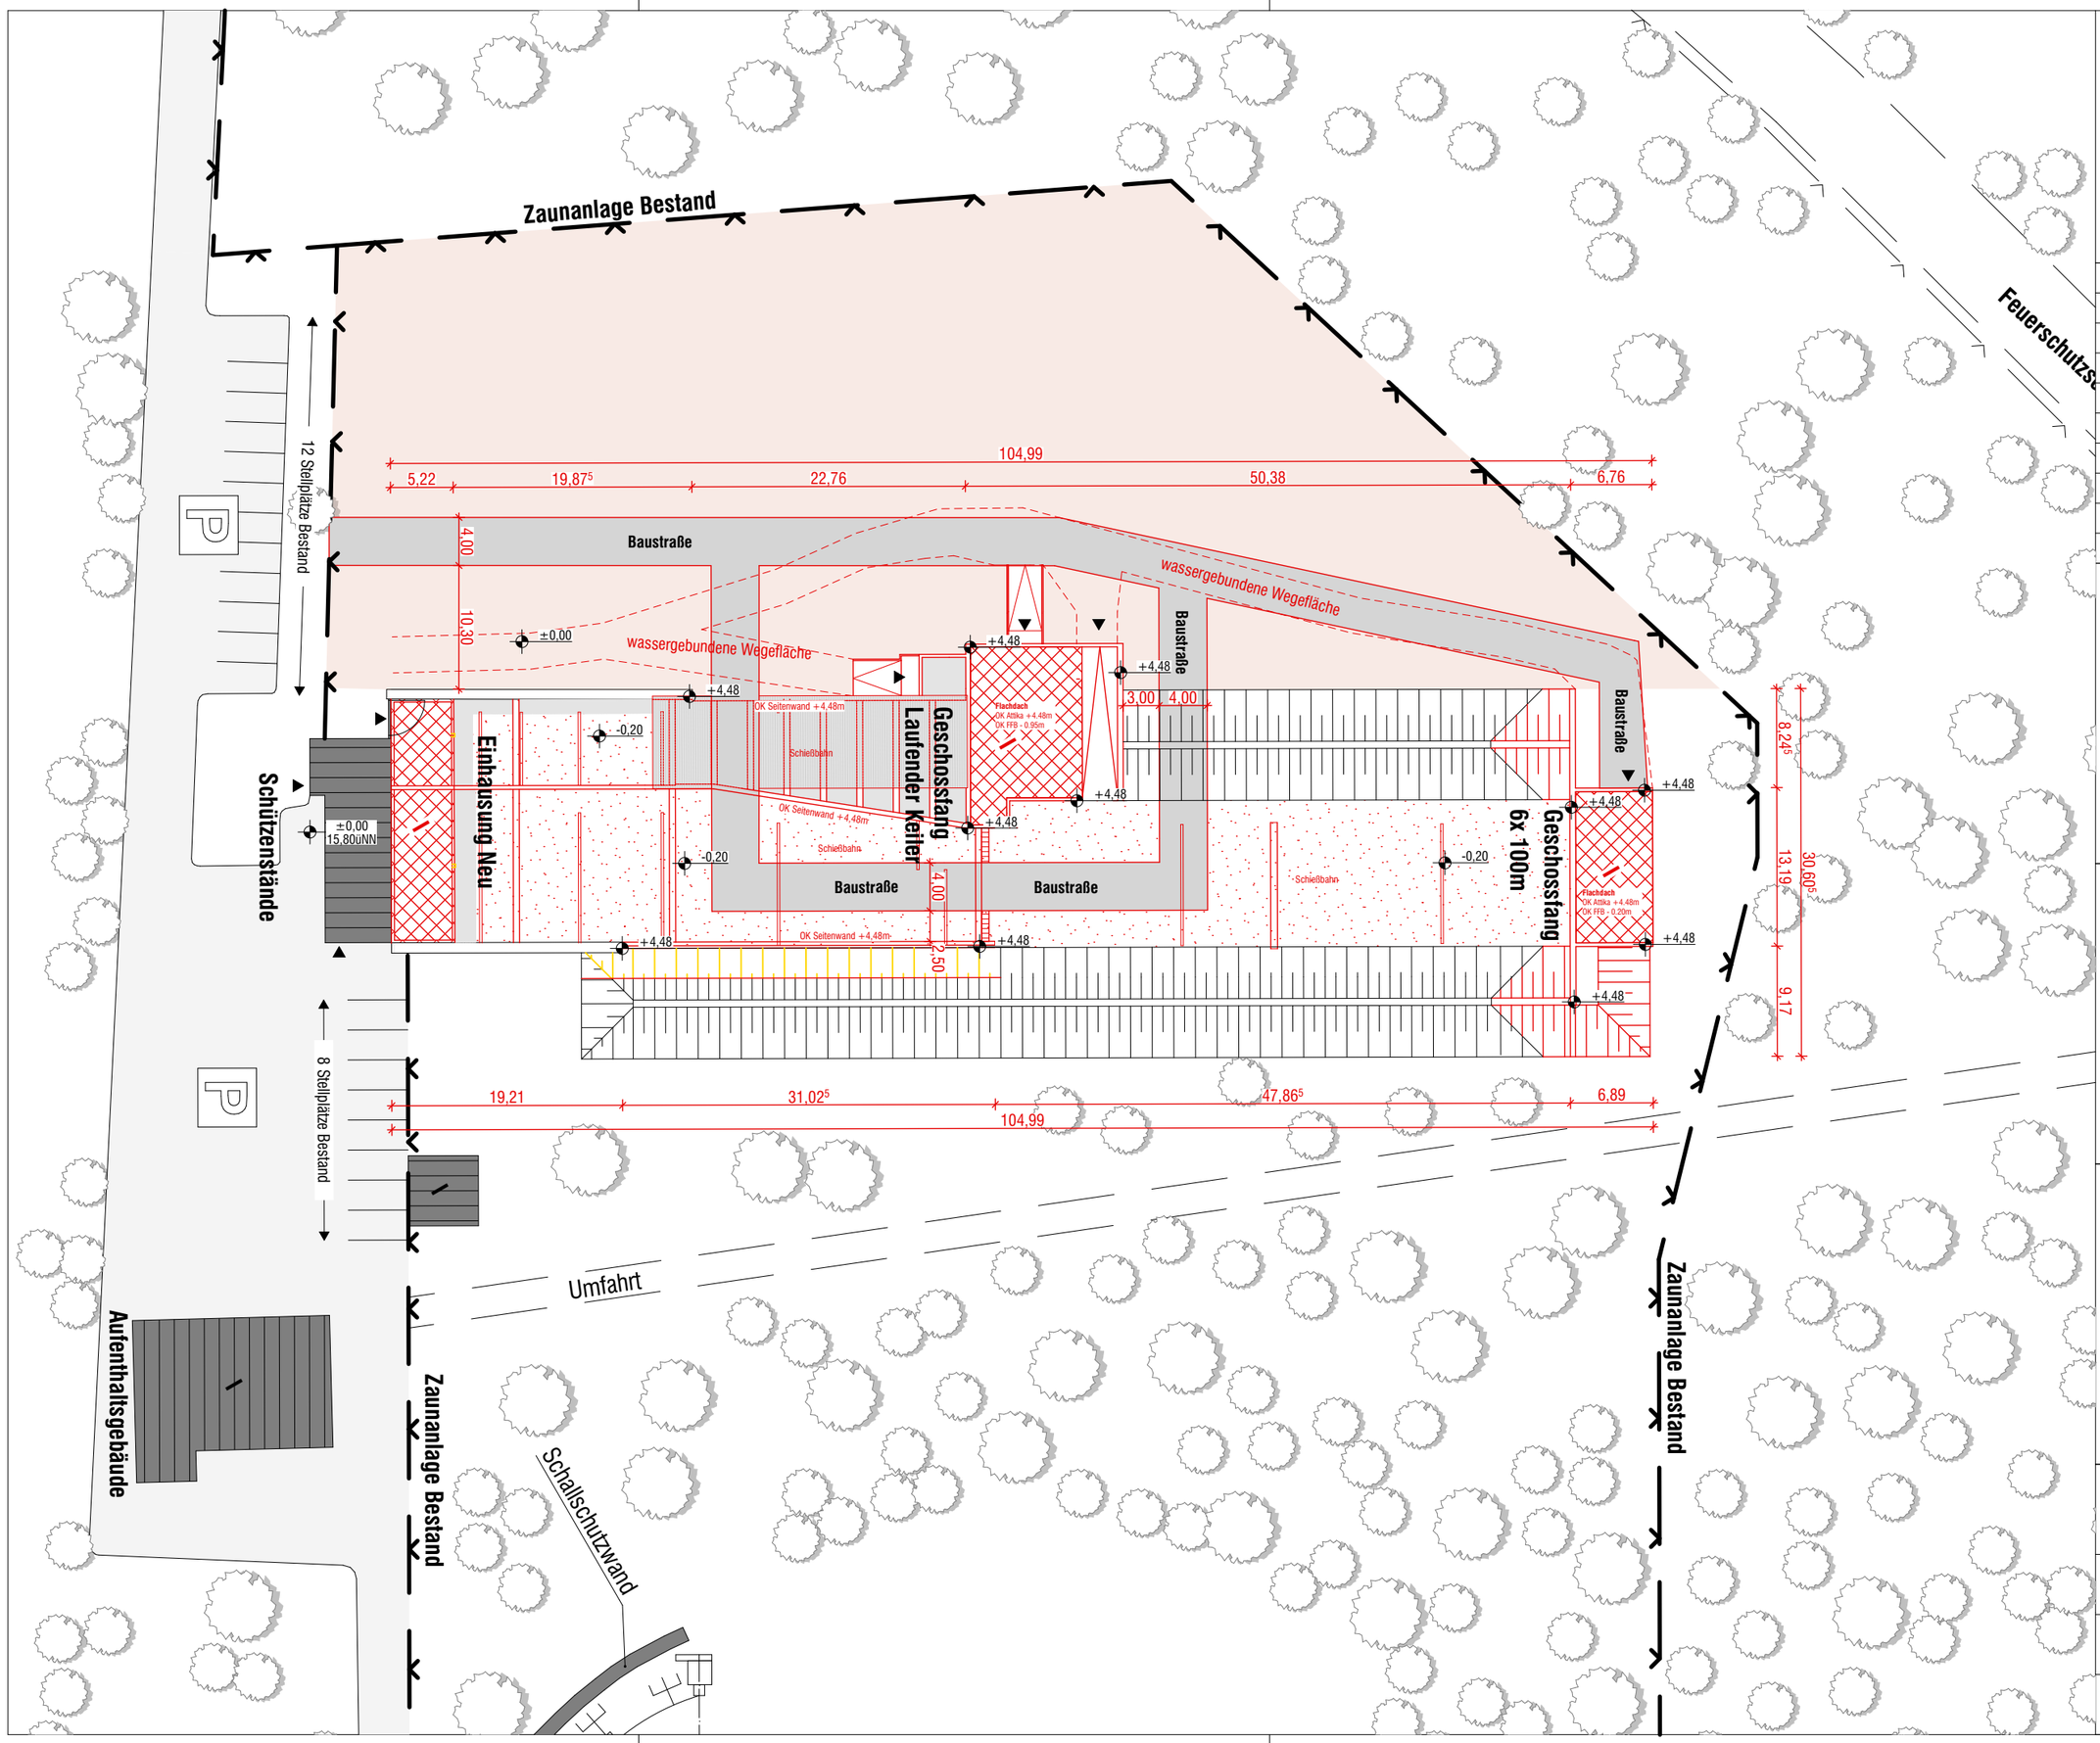

Bestand
Neubau
Flachdach
Baustelleneinrichtung

Änderung	gez.	Datum	Index

Projekt

1726

Ertüchtigung des Schießstandes Grunewald

Kranenburger Straße 250 Goch 47574

Gemarkung: Nergena
Flur: 1
Flurstück: 39

Bauherr:
Jagdausbildungszentrum
Grunewald gGmbH
GF Peter Michels

Hahnenacker 18
47533 Kleve
Telefon 02821-9018

Architekten:
plan.werk / Gesellschaft für
Architektur und Städtebau mbH

Schorlemerstraße 12
48143 Münster
Telefon 0251-89933-0
Telefax 0251-89933-33
www.plan-werk.de

Bezeichnung des Blattes

Lageplan Neubau

Status	Blattgröße	Maßstab
Ausführung	**A3**	**1:500**
Blattnummer	Plotdatum	Index
1726-LP-01	**09.07.2026**	**-**

Datei
R:\1726_Schießstand Grunewald\01 PLAN\05 Ausführungsplanung\01_Arbeit\260206_Schießstand Goch_AP_ak.pln