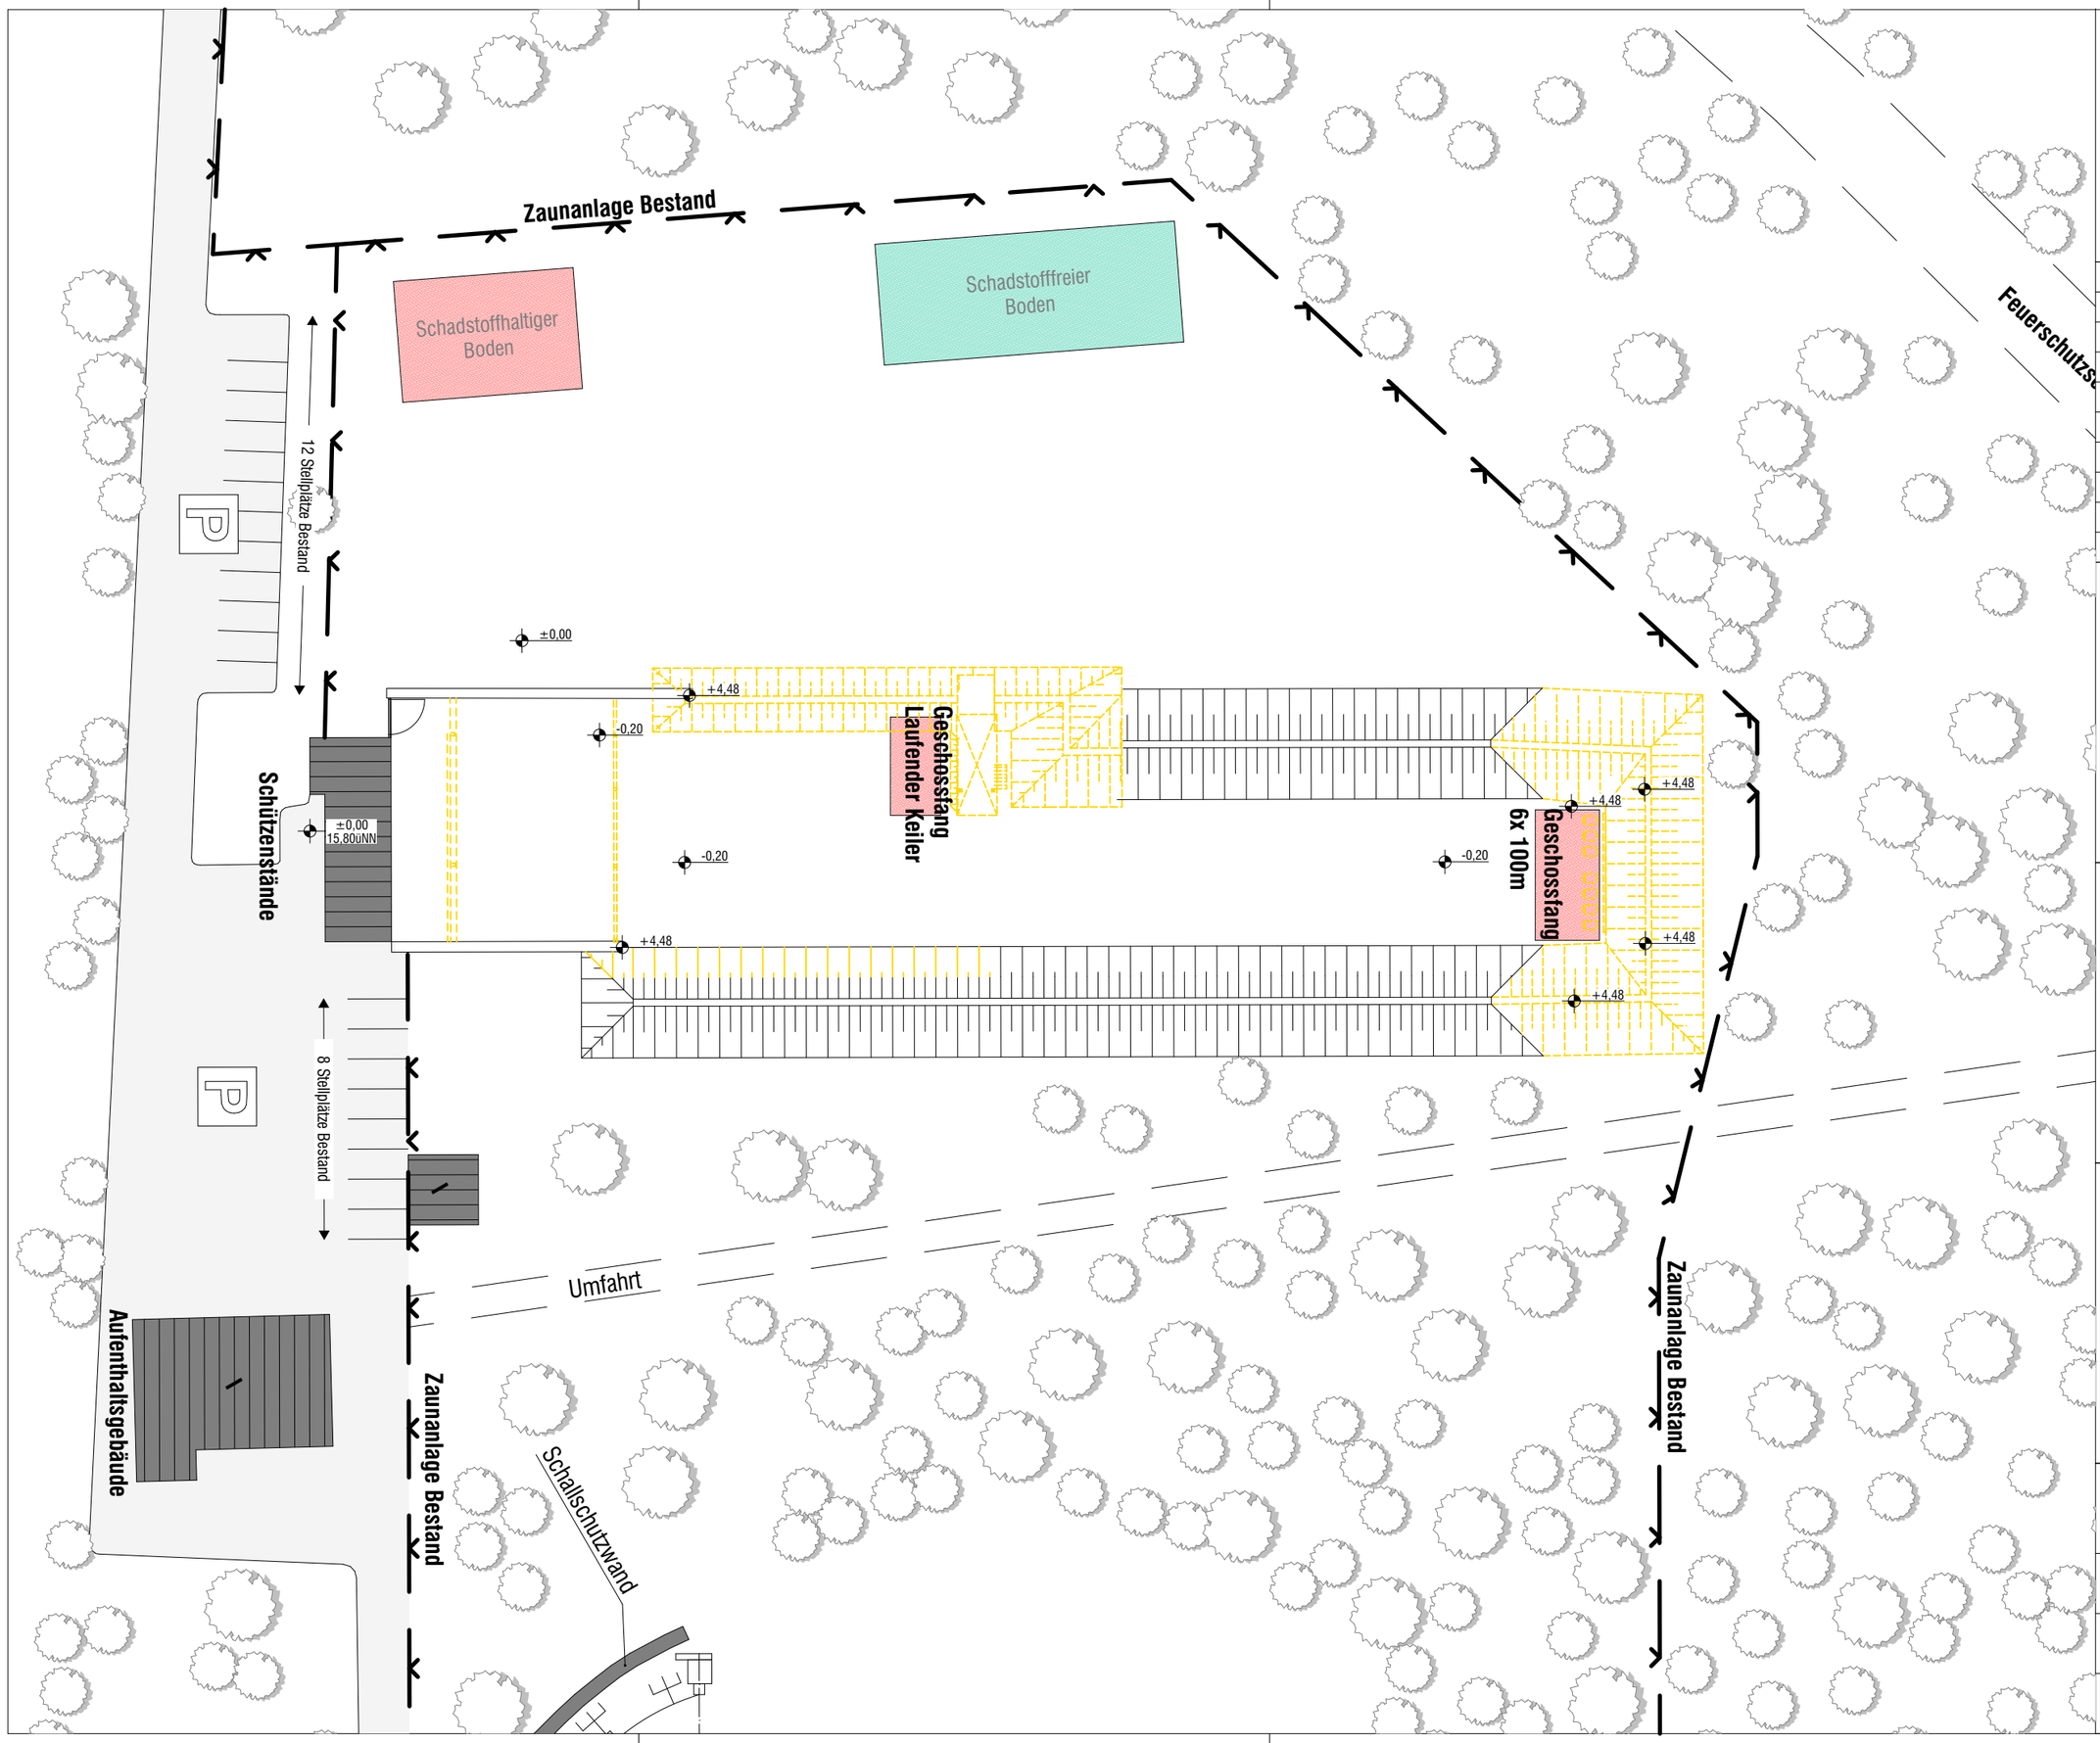


Bestand
Abbruch

N

| Änderung | gez. | Datum | Index |
|---|---|---|---|

Projekt

**1726**

**Ertüchtigung des Schießstandes Grunewald**
**Kranenburger Straße 250**
**47574 Goch**

Gemarkung: Nergena
Flur: 1
Flurstück: 39

Bauherr: GF Peter Michels
Hahnenacker 18
47533 Kleve

vertreten durch:
Herrn van den Boom
Klever Straße 48
47574 Goch

Architekten: plan.werk / Gesellschaft für Architektur und Städtebau mbH

Schorlemerstraße 12
48143 Münster
Telefon 0251-89933-0
Telefax 0251-89933-33
www.plan-werk.de

Bezeichnung des Blattes
**Lageplan_Abbruch**

| Status | Blattgröße | Maßstab |
|---|---|---|
| **Ausführung** | **A3** | **1:500** |
| Blattnummer | Plotdatum | Index |
| **1726-LP-02** | **09.07.2026** | **-** |

Datei
R:\1726_Schießstand Grunewald\01 PLAN\05 Ausführungsplanung\01_Arbeit\260206_Schießstand Goch_AP_ak.pln