




Ansicht Süd-Ost

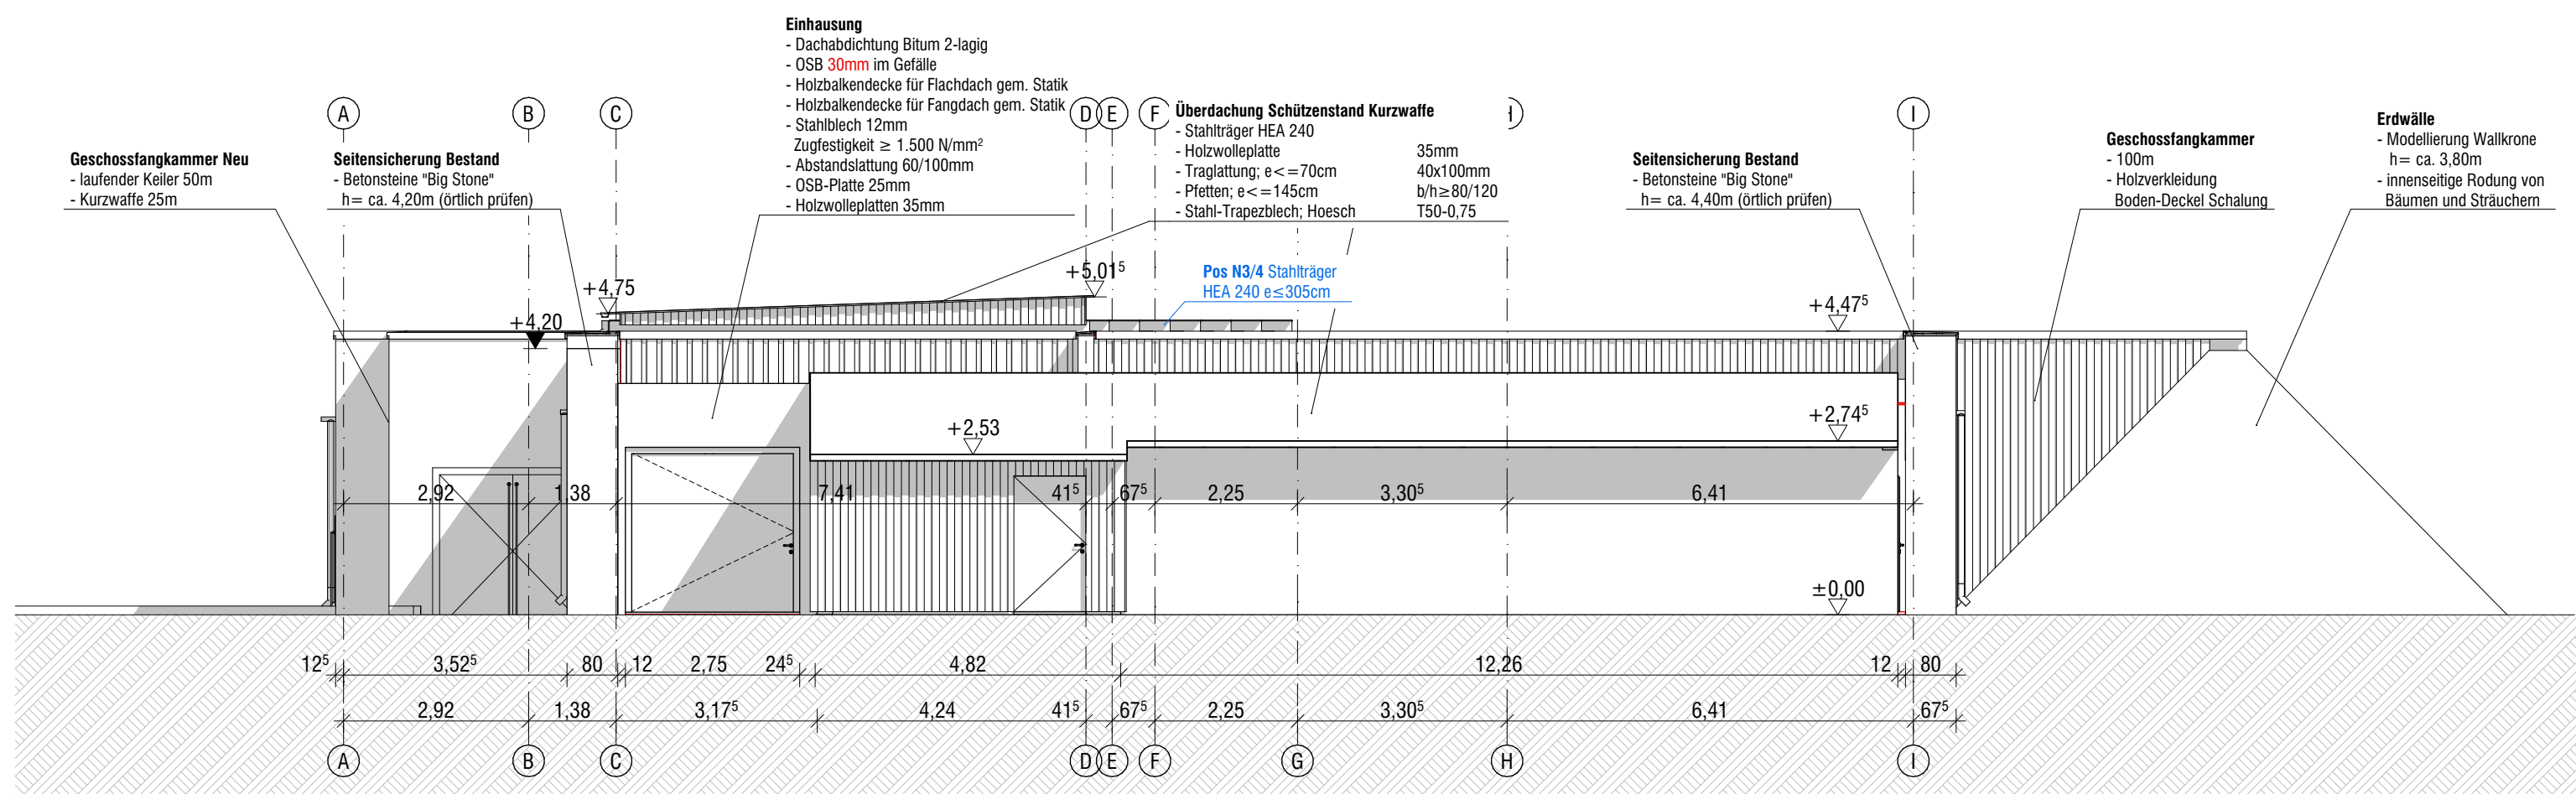

Ansicht Süd-West

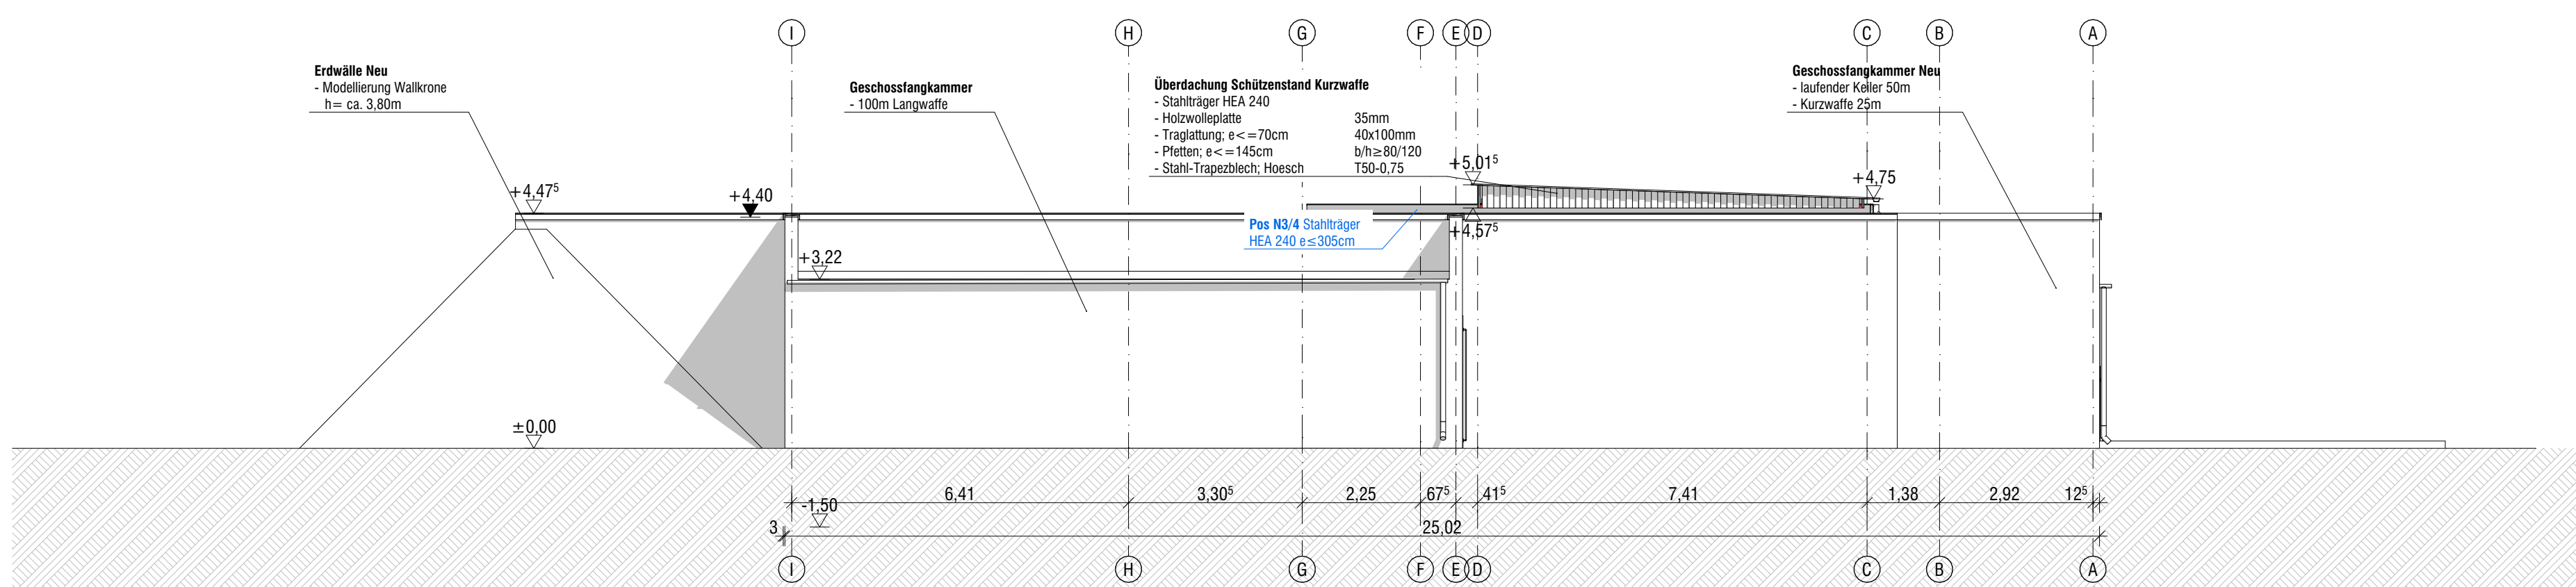

Ansicht Nord-Ost

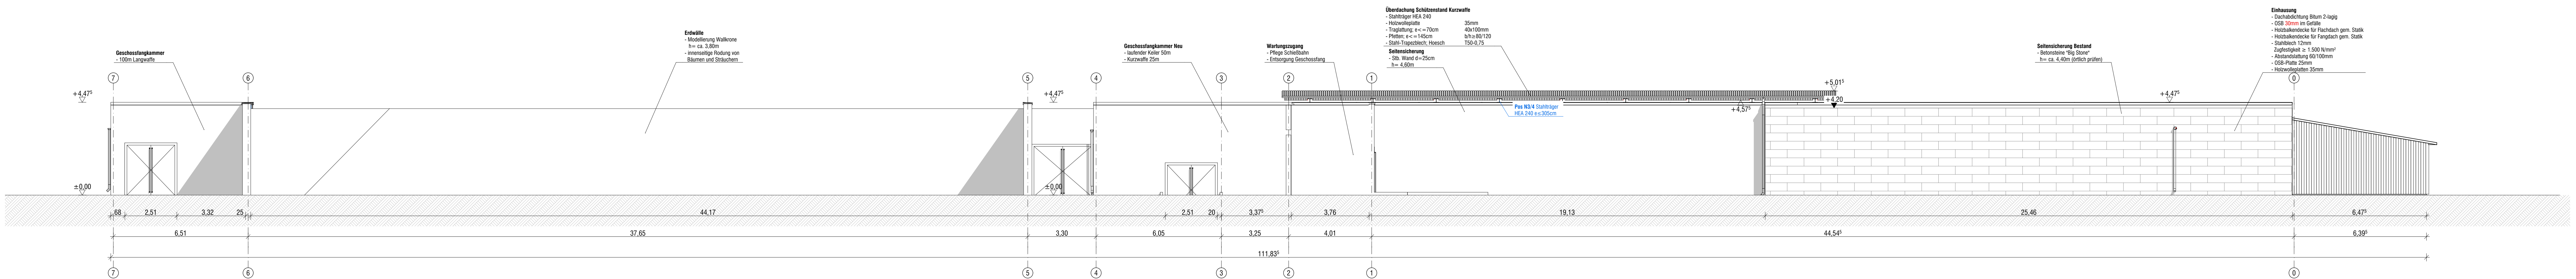

Ansicht Nord-West

Bestand	▽ = OK Fertigbau
Abbruch	△ = UK Fertigbau
Neubau	▼ = OK Rohbau
	▲ = UK Rohbau

LH:	lichte Höhe	OK:	Oberkante	BRH:	Brüstungshöhe
B:	Oberbelag Fussböden	UK:	Unterseite	DD:	Deckendurchbruch
W:	Oberbelag Wand	AK:	Aussenkante	DS:	Deckenschlitz
D:	Oberbelag Decke	IK:	Innenkante	BD:	Bodendurchbruch
FF:	Fertigfußboden	UZ:	Überzug	WD:	Wanddurchbruch
RD:	Rohdecke	UZ:	Unterzug	WS:	Wandschlitz

± 0,00 = #Höhe m üNN = OK FFB EG

Verteiler	Änderung	gez.	Datum	Index
-----------	----------	------	-------	-------

Projekt
1726

Ertüchtigung des Schießstandes Grunewald
Kranenburger Straße 250
47574 Goch

Gemarkung: Nergena
Flur: 1
Flurstück: 39

Bauherr	GF Peter Michels Hahnenacker 18 47533 Kleeve vertreten durch: Herrn van den Boom Kleiver Straße 48 47574 Goch	Architekten	plan.werk / Gesellschaft für Architektur und Städtebau mbH Schorfemerstraße 12 48143 Münster Telefon 0251-89933-0 Telefax 0251-89933-33 www.plan-werk.de
---------	---	-------------	--

Fachplaner	Statik Ingenieur Büro F. Rottstegge Dortmunder Straße 9 Münster 48155 Telefon 02 51 / 37 54 27 Telefax 02 51 / 136 76 47 E-Mail 1.rottstegge@t-online.de	Fachplaner	
------------	---	------------	--

Bezeichnung des Blattes	Status
Ansichten Gesamt	Ausführung
Datum	Index
09.07.2026	-
Datell	Blattgröße
R:\1726_Schießstand Grunewald\01 PLAN\05 Ausführungsplanung 01_Arbeit\2020206_Schießstand Goch_AP_uk.pn	1:100
Architekt	Bauherr