
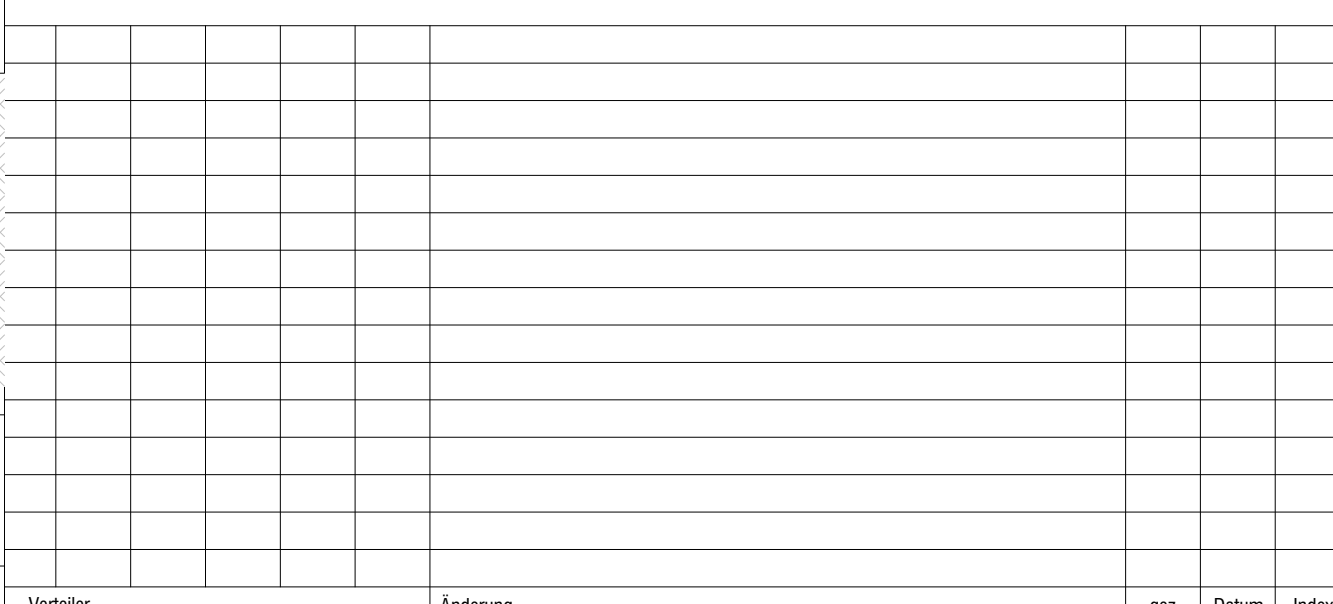


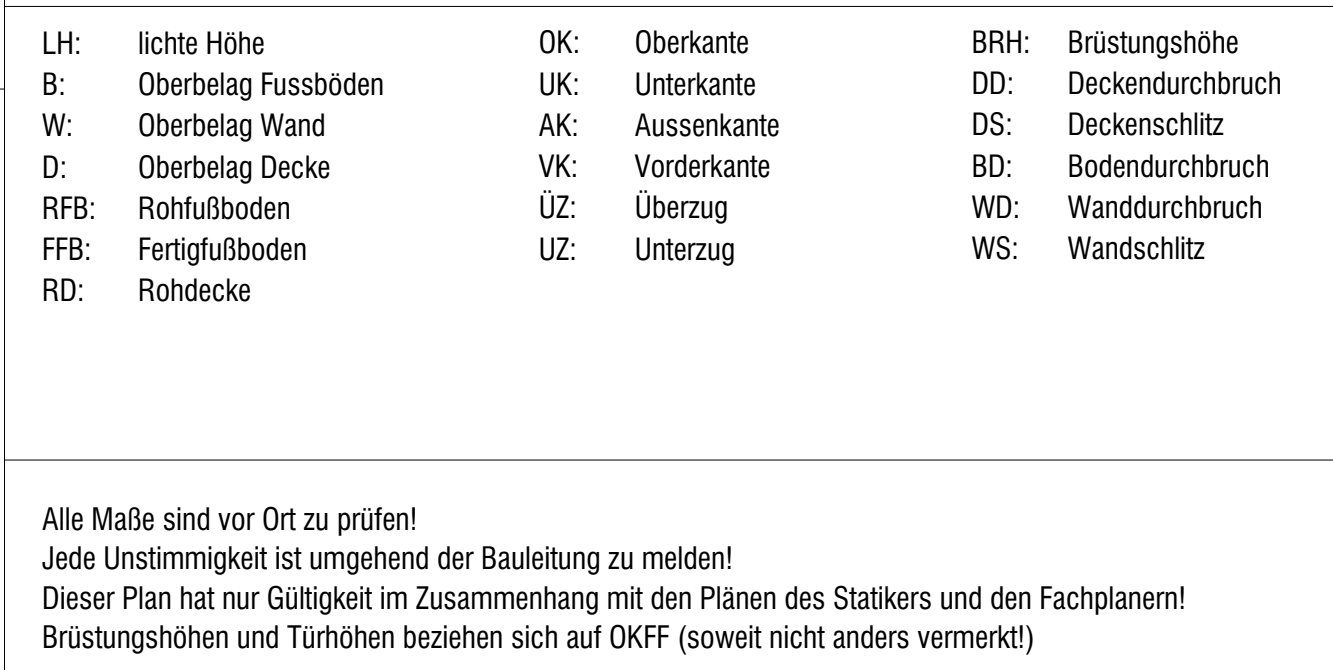

	Ertüchtigung des Schießstandes Grunewald Kranenburger Straße 250 Gemarkung: Norgena, Flur: 1, Flurstück: 39				
	Bauherr Jagd- und Ausbildungszentrum Grunewald gGmbH GF Peter Michels Hahnenacker 18 47533 Kieve Telefon 02821-9018		Architekt plan-werk / Gesellschaft für Architektur und Städtebau mbH Schorlemerstraße 12 48143 Münster Telefon 0251-89933-0 Telefax 0251-89933-33 www.plan-werk.de		
	Fachplaner Statik-Ingenieur Büro F.Rottstegge Dortmundr. Straße 9 Münster 48155 Telefon 02 51 / 37 54 27 Telefax 02 51 / 136 76 47 E-Mail f.rottstegge@t-online.de		Fachplaner		
	Bezeichnung des Blattes Ansicht Süd-Ost			Status Ausführung	
	Erstellungsdatum 09.07.2026			Index -	Blattnummer 1726-AN-02
	Datei R:\1726_Schießstand Grunewald\01 PLAN\05 Ausführungsplanung\01_Ansicht Süd_Ost_Schießstand Grun_wpf_a.dwg			Maßstab 1:50	Blattgröße A0
Architekt		Bauherr			