


Winkel 200x150x12, l=200

2x FAZ II Plus 10/50 R e=150

2x Holzschrauben Würth ASSY 3.0

Ø10 x 120 vorgebohrt e=150

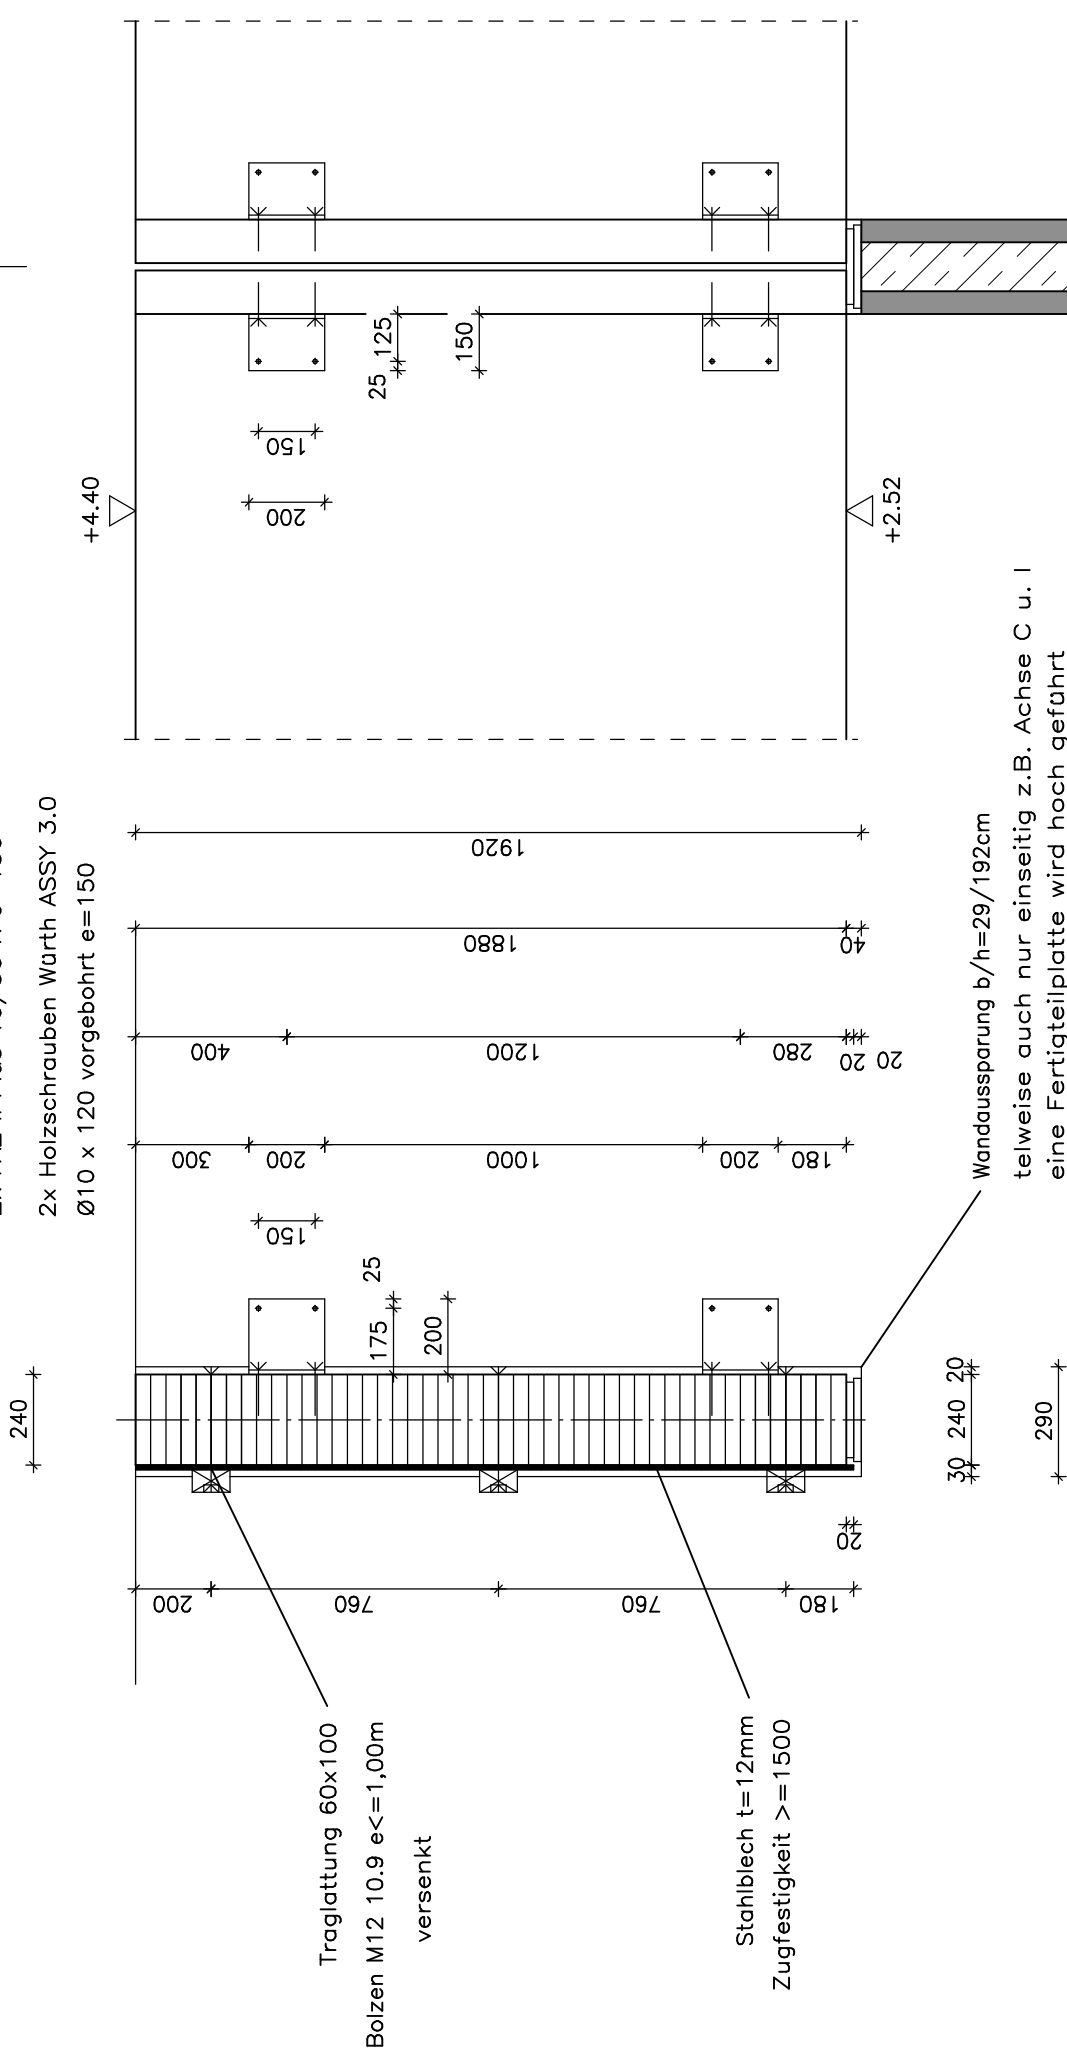

Elastomerlager 200x200x20

z.B. SPEBA Serie 4500 unbewehrt

Höhenausgleich mit Unterklotzung ca. 20mm

Änderung Hochblendenden Achsen H4 bis H10

Hochblende 24/184 BSH GL24c

Wandaussparung $b/h=29/188\text{cm}$

ansonsten analog


Pos 4/1 Stb. – Elementwand h=25cm

Pos 4/2 Streifenfundamet $b/h=130/60\text{cm}$

Steckbügel Ø10/15

Bügelmatte R335

oben u. unten 6 Ø 12

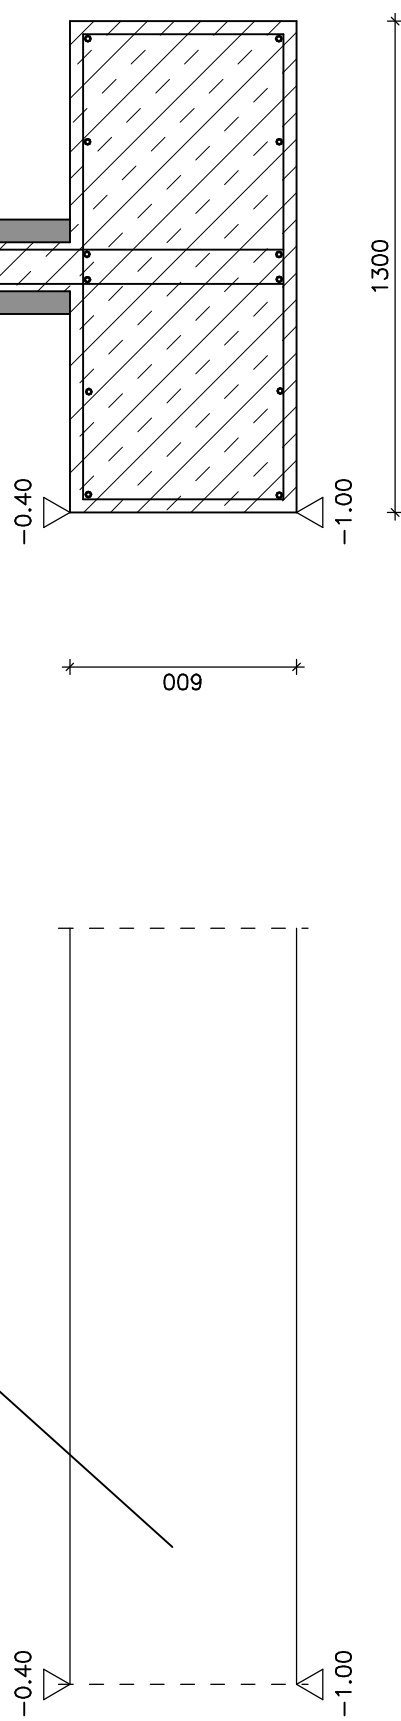

Auflager Hochblenden Elementwand Achse D

Ingenieurbüro Rottstegge

Dipl.-Ing. Friedhelm Rottstegge

Dortmunder Straße 9
48155 Münster

Tel.: 0251/375427
F.Rottstegge@t-online.de

Projekt: Ertüchtigung Schießstand Grunewald

Kranenburger Straße 250, 47574 Goch

Bauherr: Jagdausbildungszentrum Grunewald gGmbH

Hahnenacker 18, 47533 Kleve

Detailplan

Auflager Hochblenden Elementwand Achse D

1001