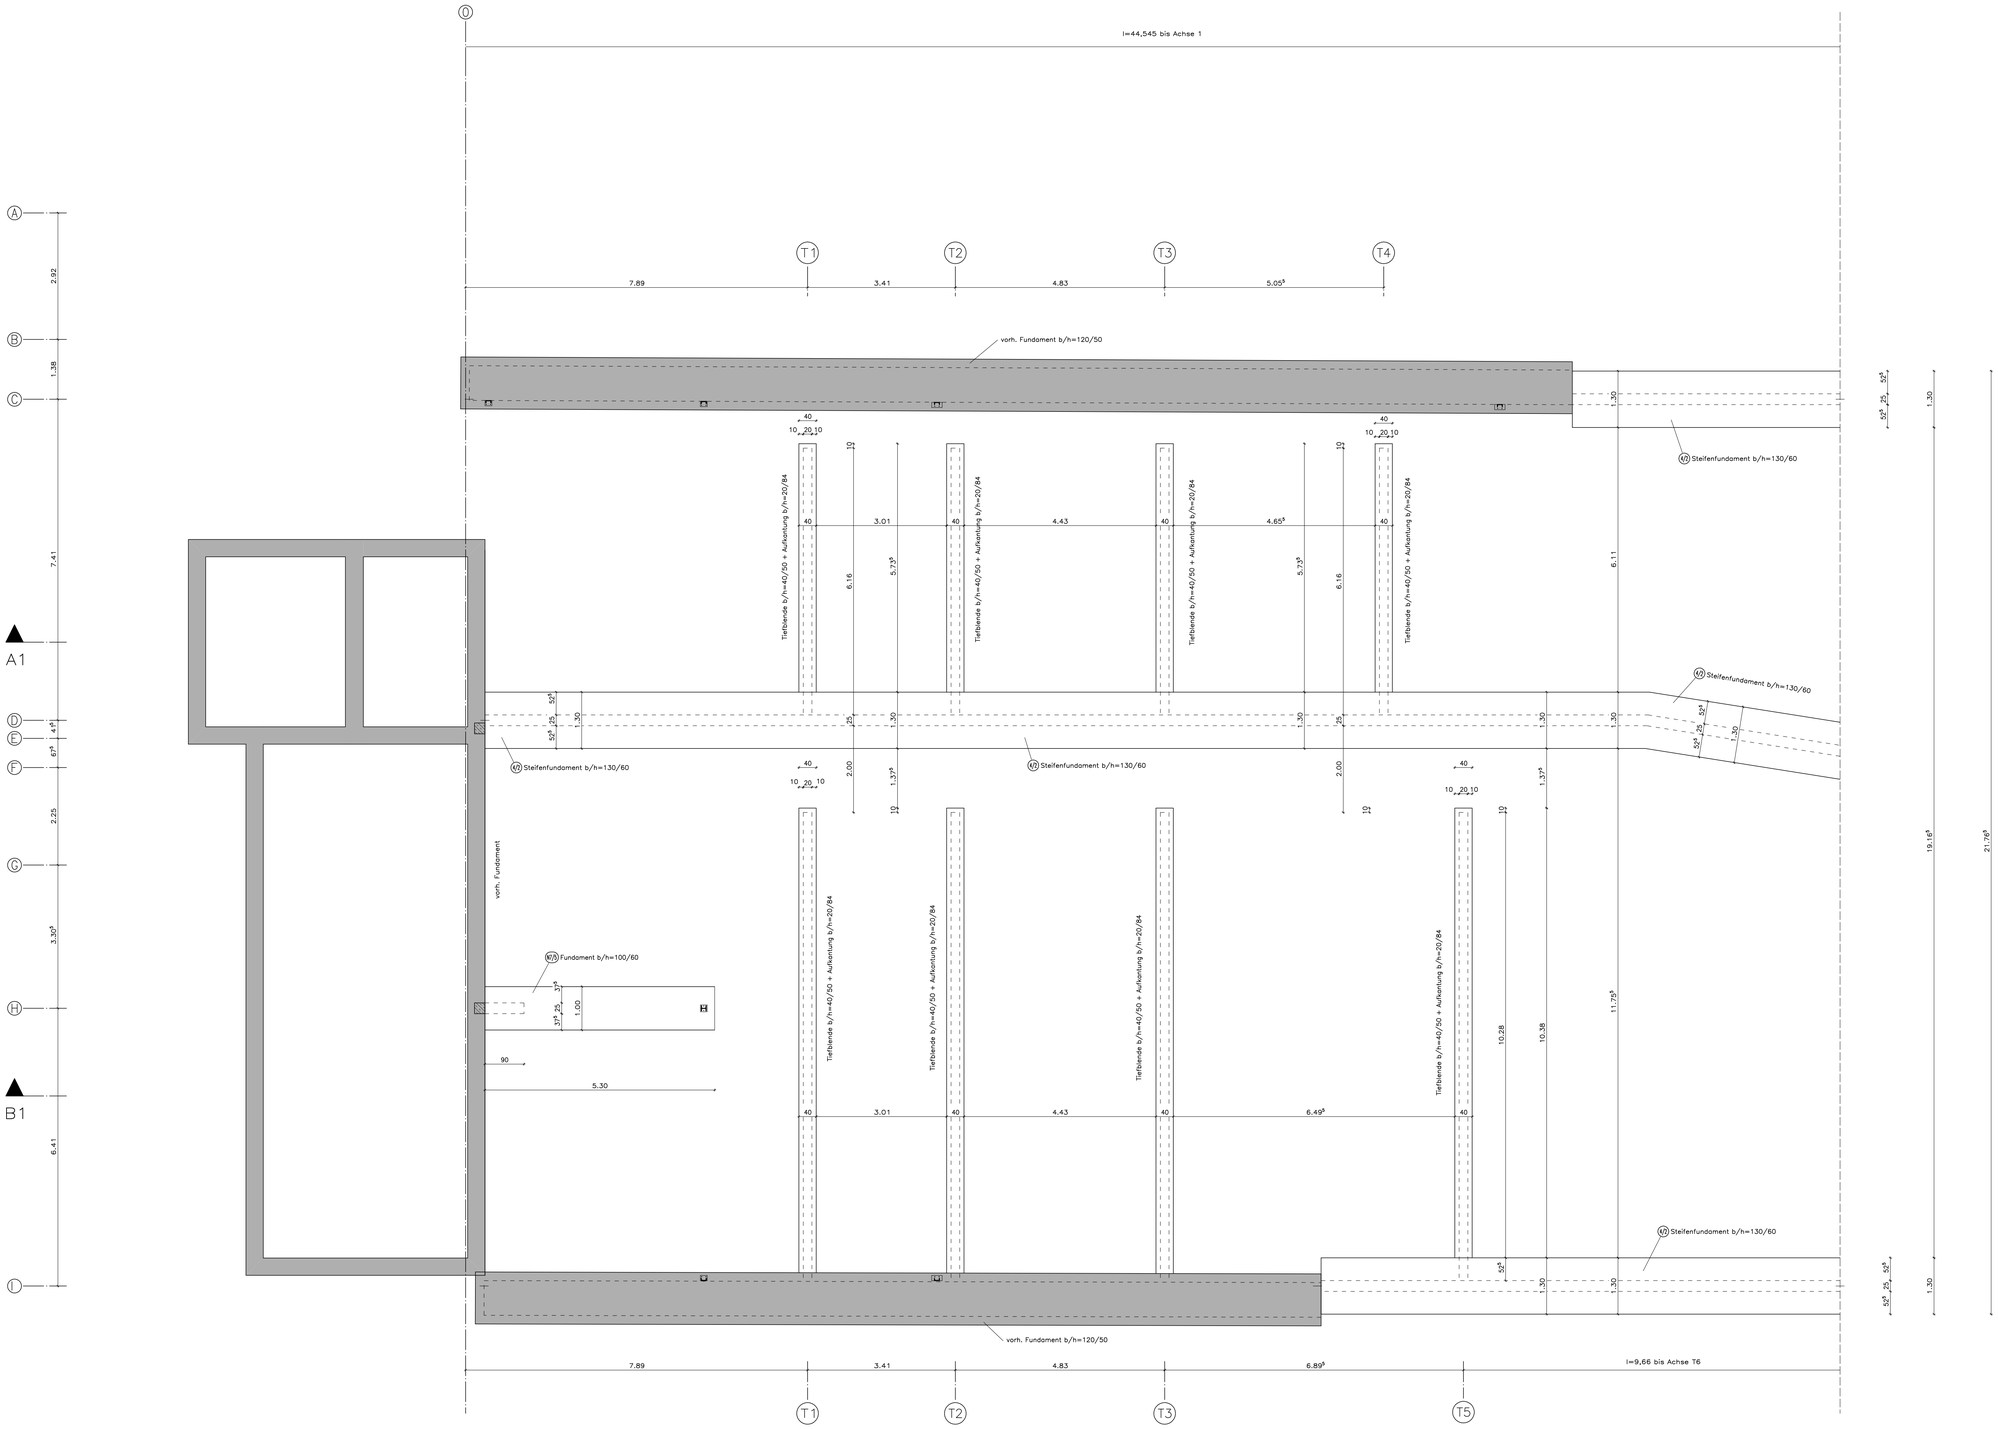

Baugrundgutachten vom Erdbaulabor Dr. Fritz Krause beachten!

Beton:	C25/30
Betonstahl:	B500A
Innenbauteile	
Expositionsklasse:	XC1
Betondeckung:	c=20mm
Bauteile im Erdreich	
Expositionsklasse:	XC2
Betondeckung:	c=35mm
Außenbauteile mit direkter Bereegnung	
Expositionsklasse:	XC4
Betondeckung:	c=40mm

Ingenieurbüro Rottstegge
Dipl.-Ing. Friedhelm Rottstegge
Dortmunder Straße 9 48155 Münster
Tel.: 0251/375427 F.Rottstegge@t-online.de

Projekt:	Erschließung Schießstand Grüneveld Krainenburger Straße 250, 47574 Goch
Bauherr:	Jugendbildungszentrum Grüneveld gGmbH Hohnenackerl8, 47533 Kleve
Bauteil:	Schal- und Bewehrungsplan Gründung Schützenstand

Projekt Nr.	Blattgr.	Datum	Maßstab:	Blatt Nr.
189-25	A0	02.02.26	1:50	501a