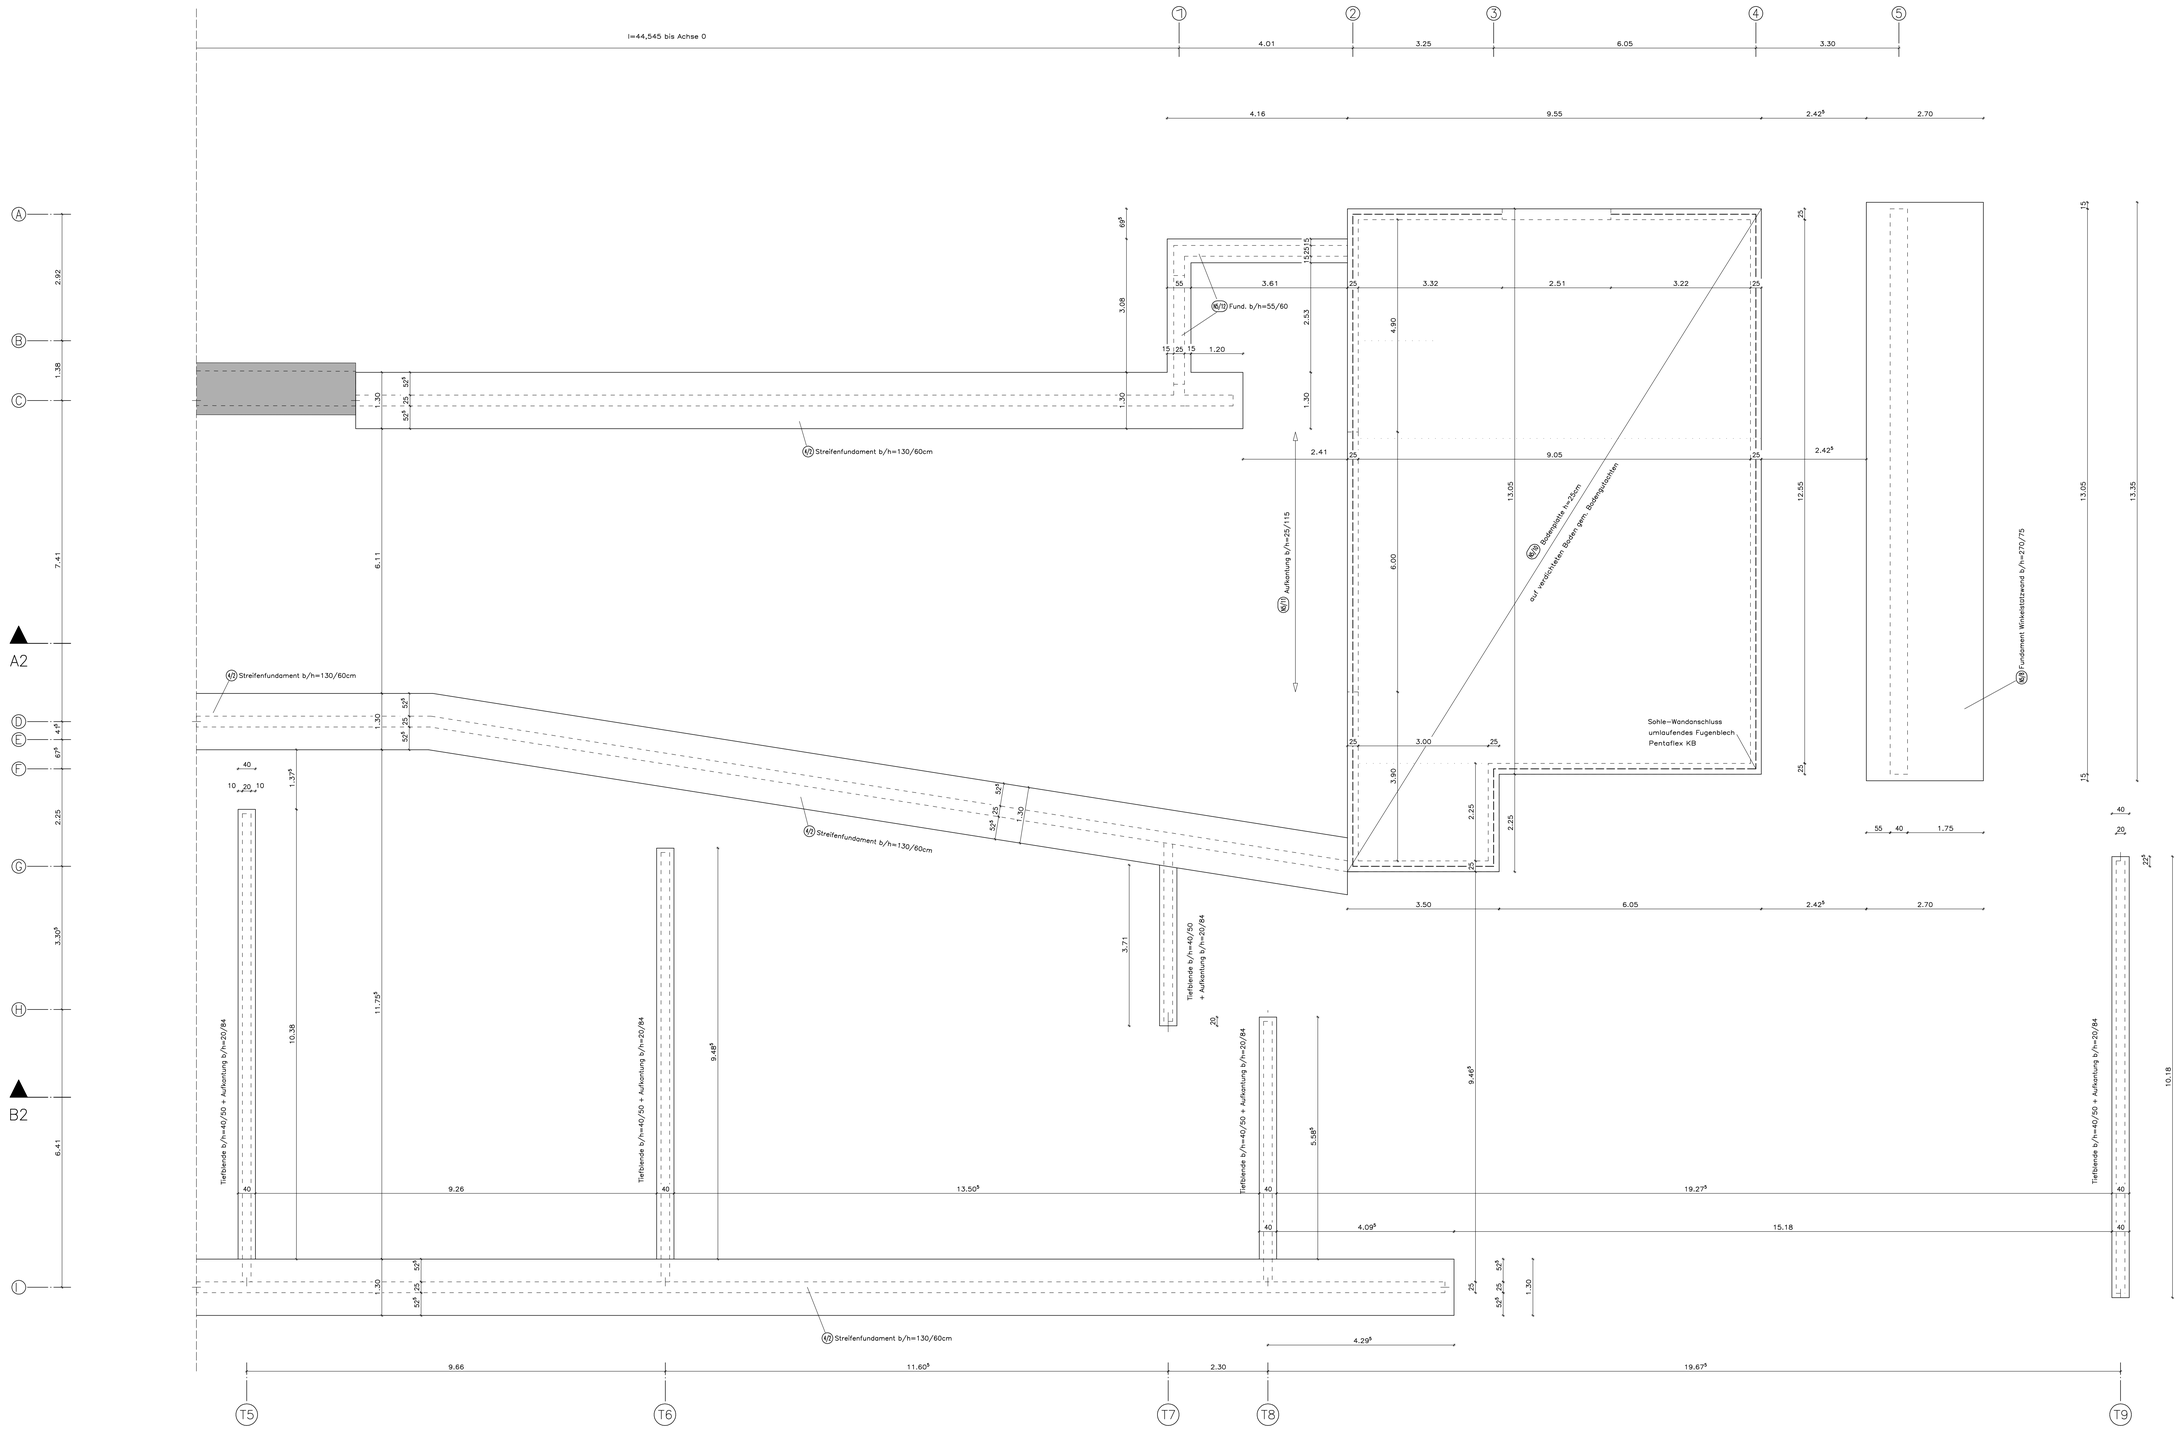

Baugrundgutachten vom Erdbaulabor
Dr. Fritz Krause beachten!

Beton:	C25/30
Betonstahl:	B500A
Innenbauteile	
Expositionsklasse:	XC1
Betondeckung:	c=20mm
Bauteile im Erdreich	
Expositionsklasse:	XC2
Betondeckung:	c=35mm
Außenbauteile mit direkter Beregnung	
Expositionsklasse:	XC4
Betondeckung:	c=40mm

Ingenieurbüro Rottstegge
Dipl.-Ing. Friedhelm Rottstegge
Dortmunder Straße 9 48155 Münster
Tel.: 0251/375427 F.Rottstegge@t-online.de

Projekt:	Erbschlügung Schießstand Grunewald Krieenburger Straße 250, 47574 Goch
Bauherr:	Jagdausbildungszentrum Grunewald gGmbH Hahnenacker18, 47533 Kleve
Bauteil:	Schal- und Positionsplan: Gründung Geschossfong ifd. Keller

Projekt Nr.	Bearbeiter	Datum	Maßstab: 1:50	Blatt Nr.
1806-25	AO	10.02.26	Maßstab:	504b