



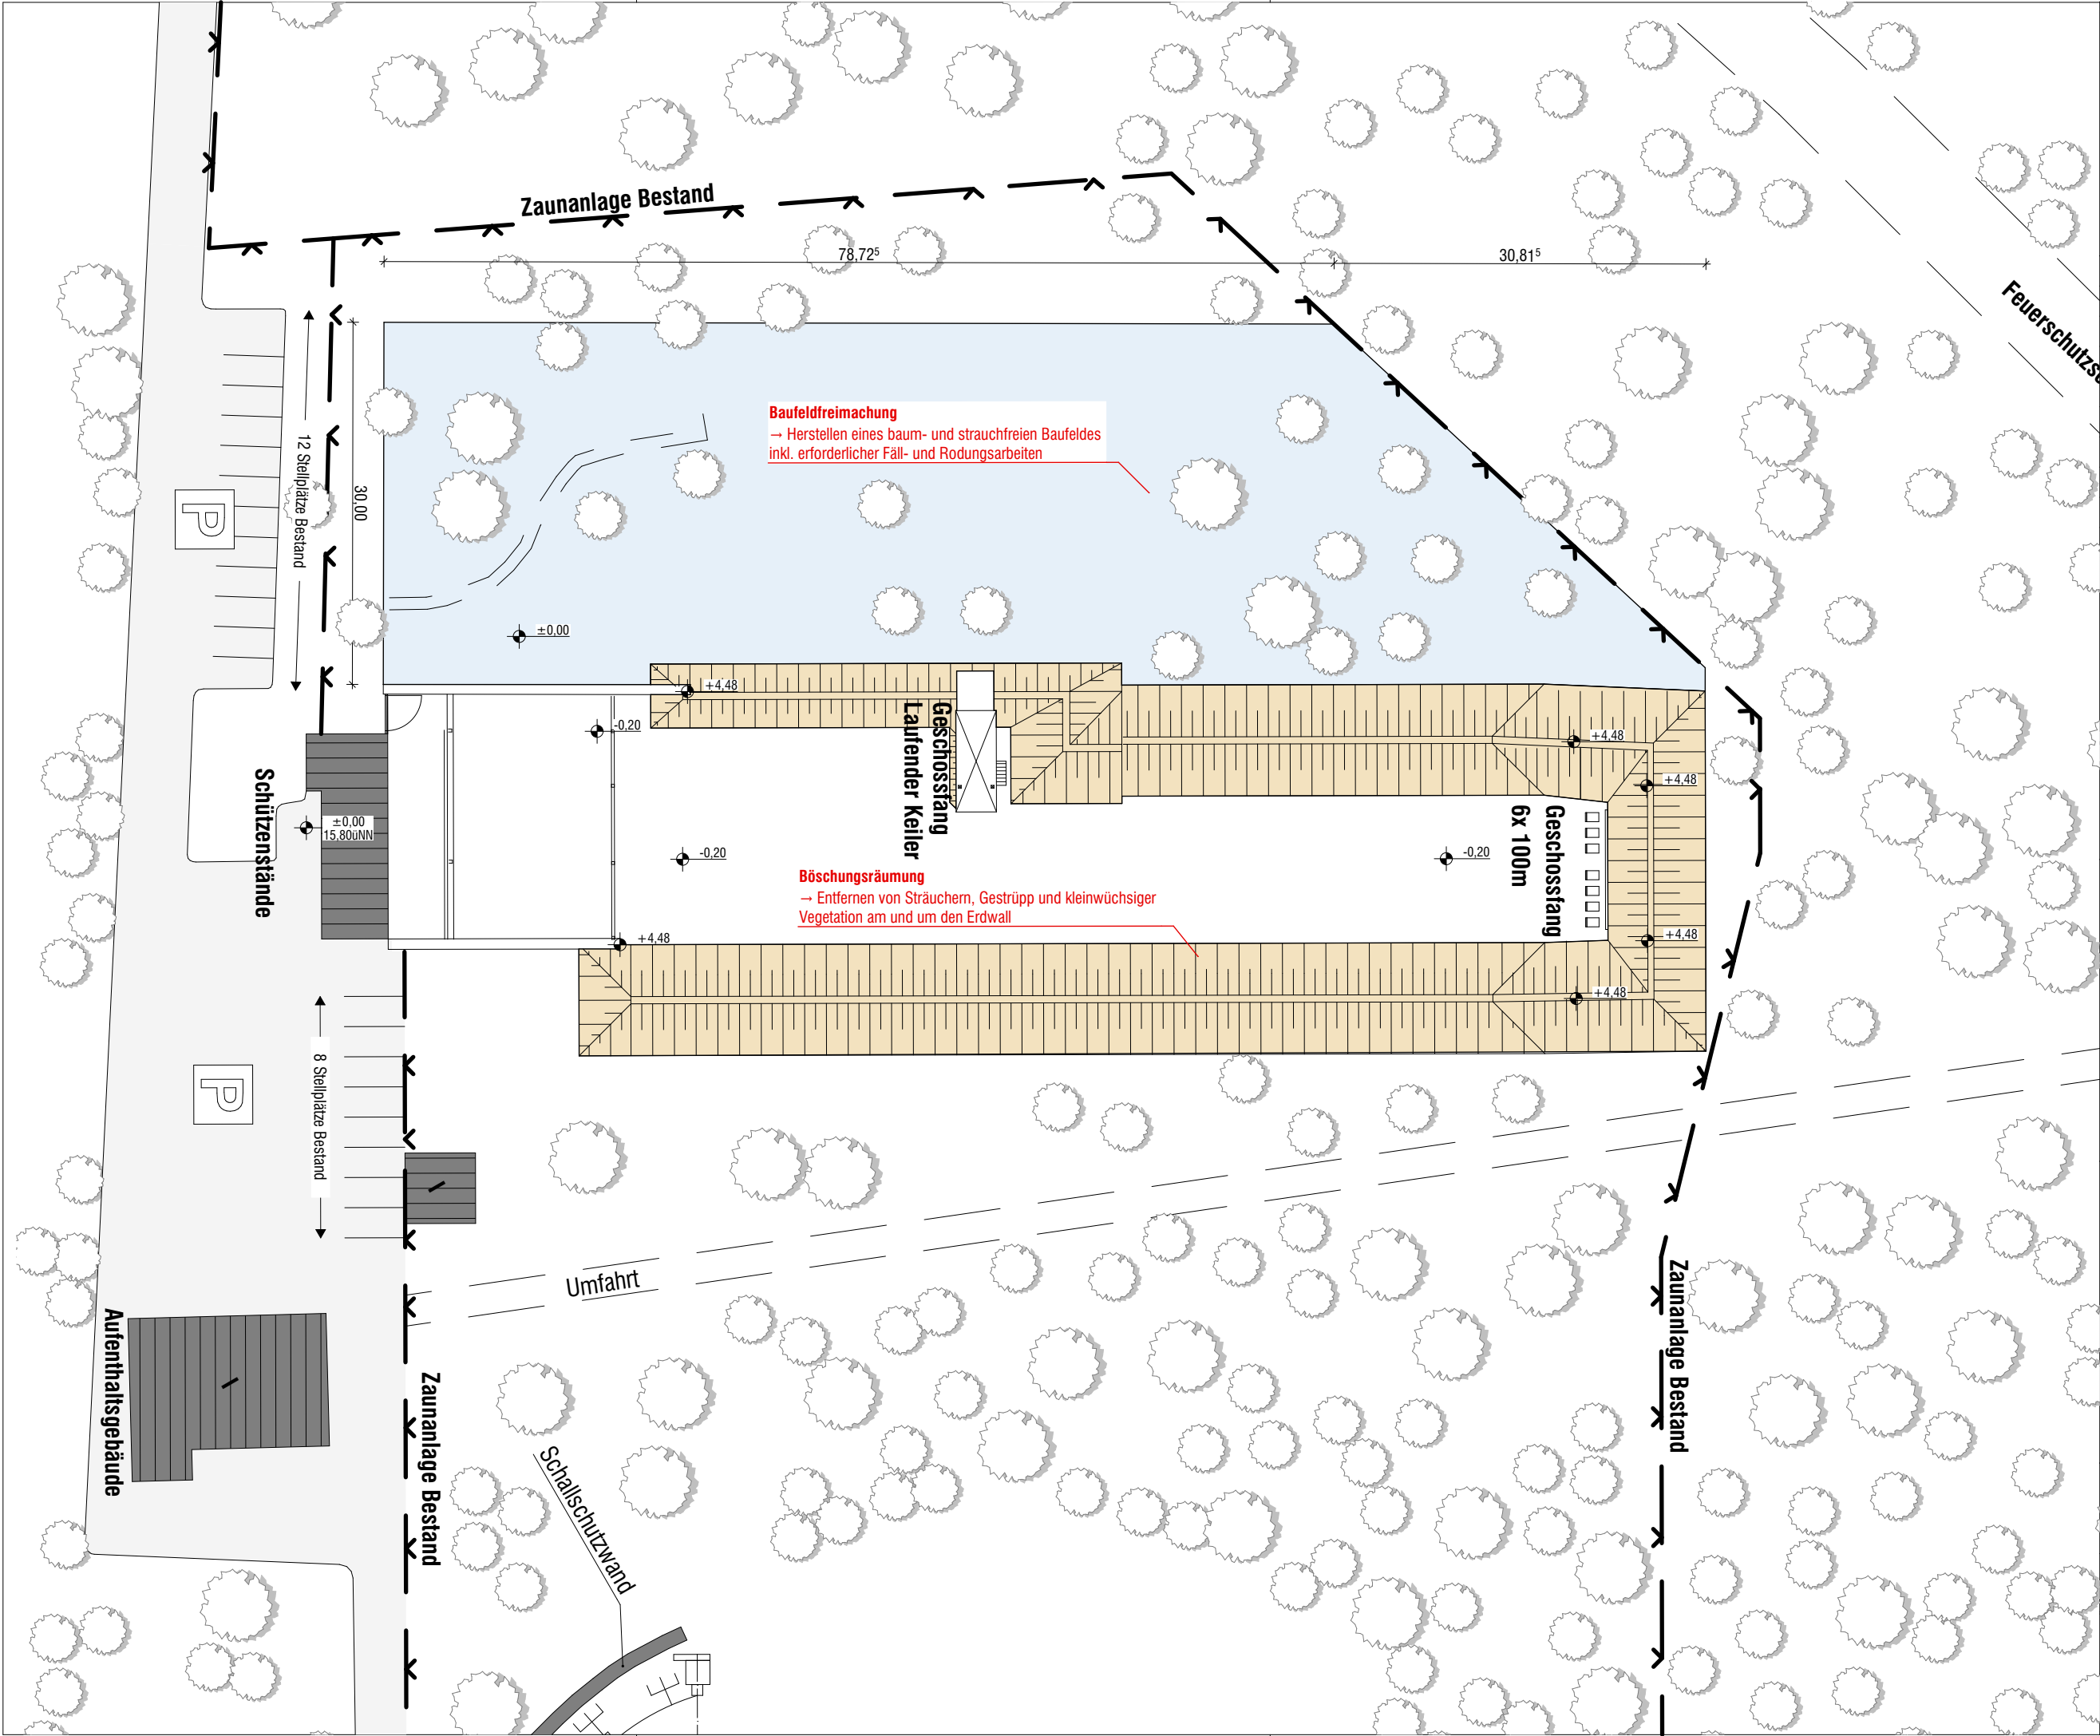

- Baufeldfreimachung (inkl. Baumfällung)
- Böschungsräumung

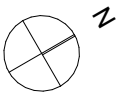

Änderung	gez.	Datum	Index
----------	------	-------	-------

Projekt

1726 Ertüchtigung des Schießstandes Grunewald Kranenburger Straße 250 47574 Goch

Gemarkung: Nergena
Flur: 1
Flurstück: 39

Bauherr: GF Peter Michels
Hahnenacker 18
47533 Kleve

vertreten durch:
Herrn van den Boom
Klever Straße 48
47574 Goch

Architekten: plan.werk / Gesellschaft für Architektur und Städtebau mbH

Schorlemerstraße 12
48143 Münster
Telefon 0251-89933-0
Telefax 0251-89933-33
www.plan-werk.de

Bezeichnung des Blattes
**Lageplan_Rohdungsmaßnahm
en**

Status	Blattgröße	Maßstab
Ausführung	A3	1:500
Blattnummer	Plotdatum	Index
1726-LP-03	09.07.2026	-

Datei
R:\1726_Schießstand Grunewald\01 PLAN\05 Ausführungsplanung
01_Arbeit\260206_Schießstand Goch_AP_ak.pln