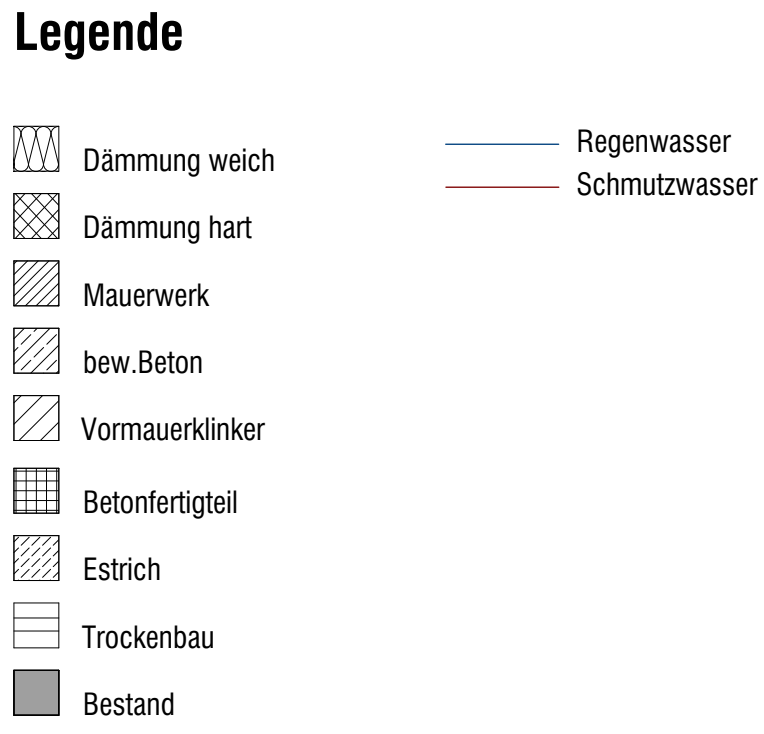


[illegible]

LH:	lichte Höhe	OK:	Oberkante	BRH:	Brüstungshöhe
B:	Oberbelag Fussböden	UK:	Unterante	DD:	Deckendurchbruch
W:	Oberbelag Wand	AK:	Aussenkante	DS:	Deckenschlitz
D:	Oberbelag Decke	VK:	Vorderkante	BD:	Bodendurchbruch
RFB:	Rohfußboden	UZ:	Überzug	WD:	Wanddurchbruch
FFB:	Fertigfußboden	UZ:	Unterzug	WS:	Wandschlitz
RD:	Rohdecke				

Alle Maße sind vor Ort zu prüfen!
Jede Unstimmigkeit ist umgehend der Bauleitung zu melden!
Dieser Plan hat nur Gültigkeit im Zusammenhang mit den Plänen des Statikers und den Fachplanern!
Brüstungshöhen und Türhöhen beziehen sich auf OKFF (soweit nicht anders vermerkt!)

[illegible]

26 Ertüchtigung des Schießstandes Grunewald

Kranenburger Straße 250

Gemarkung: Nergena, Flur: 1, Flurstück: 39

Bauherr Jagdsauwaldzentrum Grunewald gGmbH GF Peter Michels	Architekt plan.werk / Gesellschaft für Architektur und Städtebau mbH
Hahnemacker 18 47533 Kleve Telefon 02821-9018	Schorlemerstraße 12 48143 Münster Telefon 0251-89933-0 Telefax 0251-89933-33 www.plan-werk.de

Fachplaner Statik Ingenieur Büro F.Rottstegge Dortmunder Straße 9 Münster 48155 Telefon 02 51 / 37 54 27 Telefax 02 51 / 136 76 47 E-Mail f.rottstegge@t-online.de	Fachplaner
---	-------------------

Bezeichnung des Blattes Ansicht Nord-West		Status Ausführung	
Erstellungsdatum 09.07.2026		Index -	Blattnummer 1726-AN
Datei R:\1726_Schleifband Gruenewald\01 PLAN\05 Ausführungsplanung\01_Arbeit 1906206_Schleifband_Gruenewald_Arbeit.dwg		Maßstab 1:50	Blattgröße A0
Architekt		Bauherr	