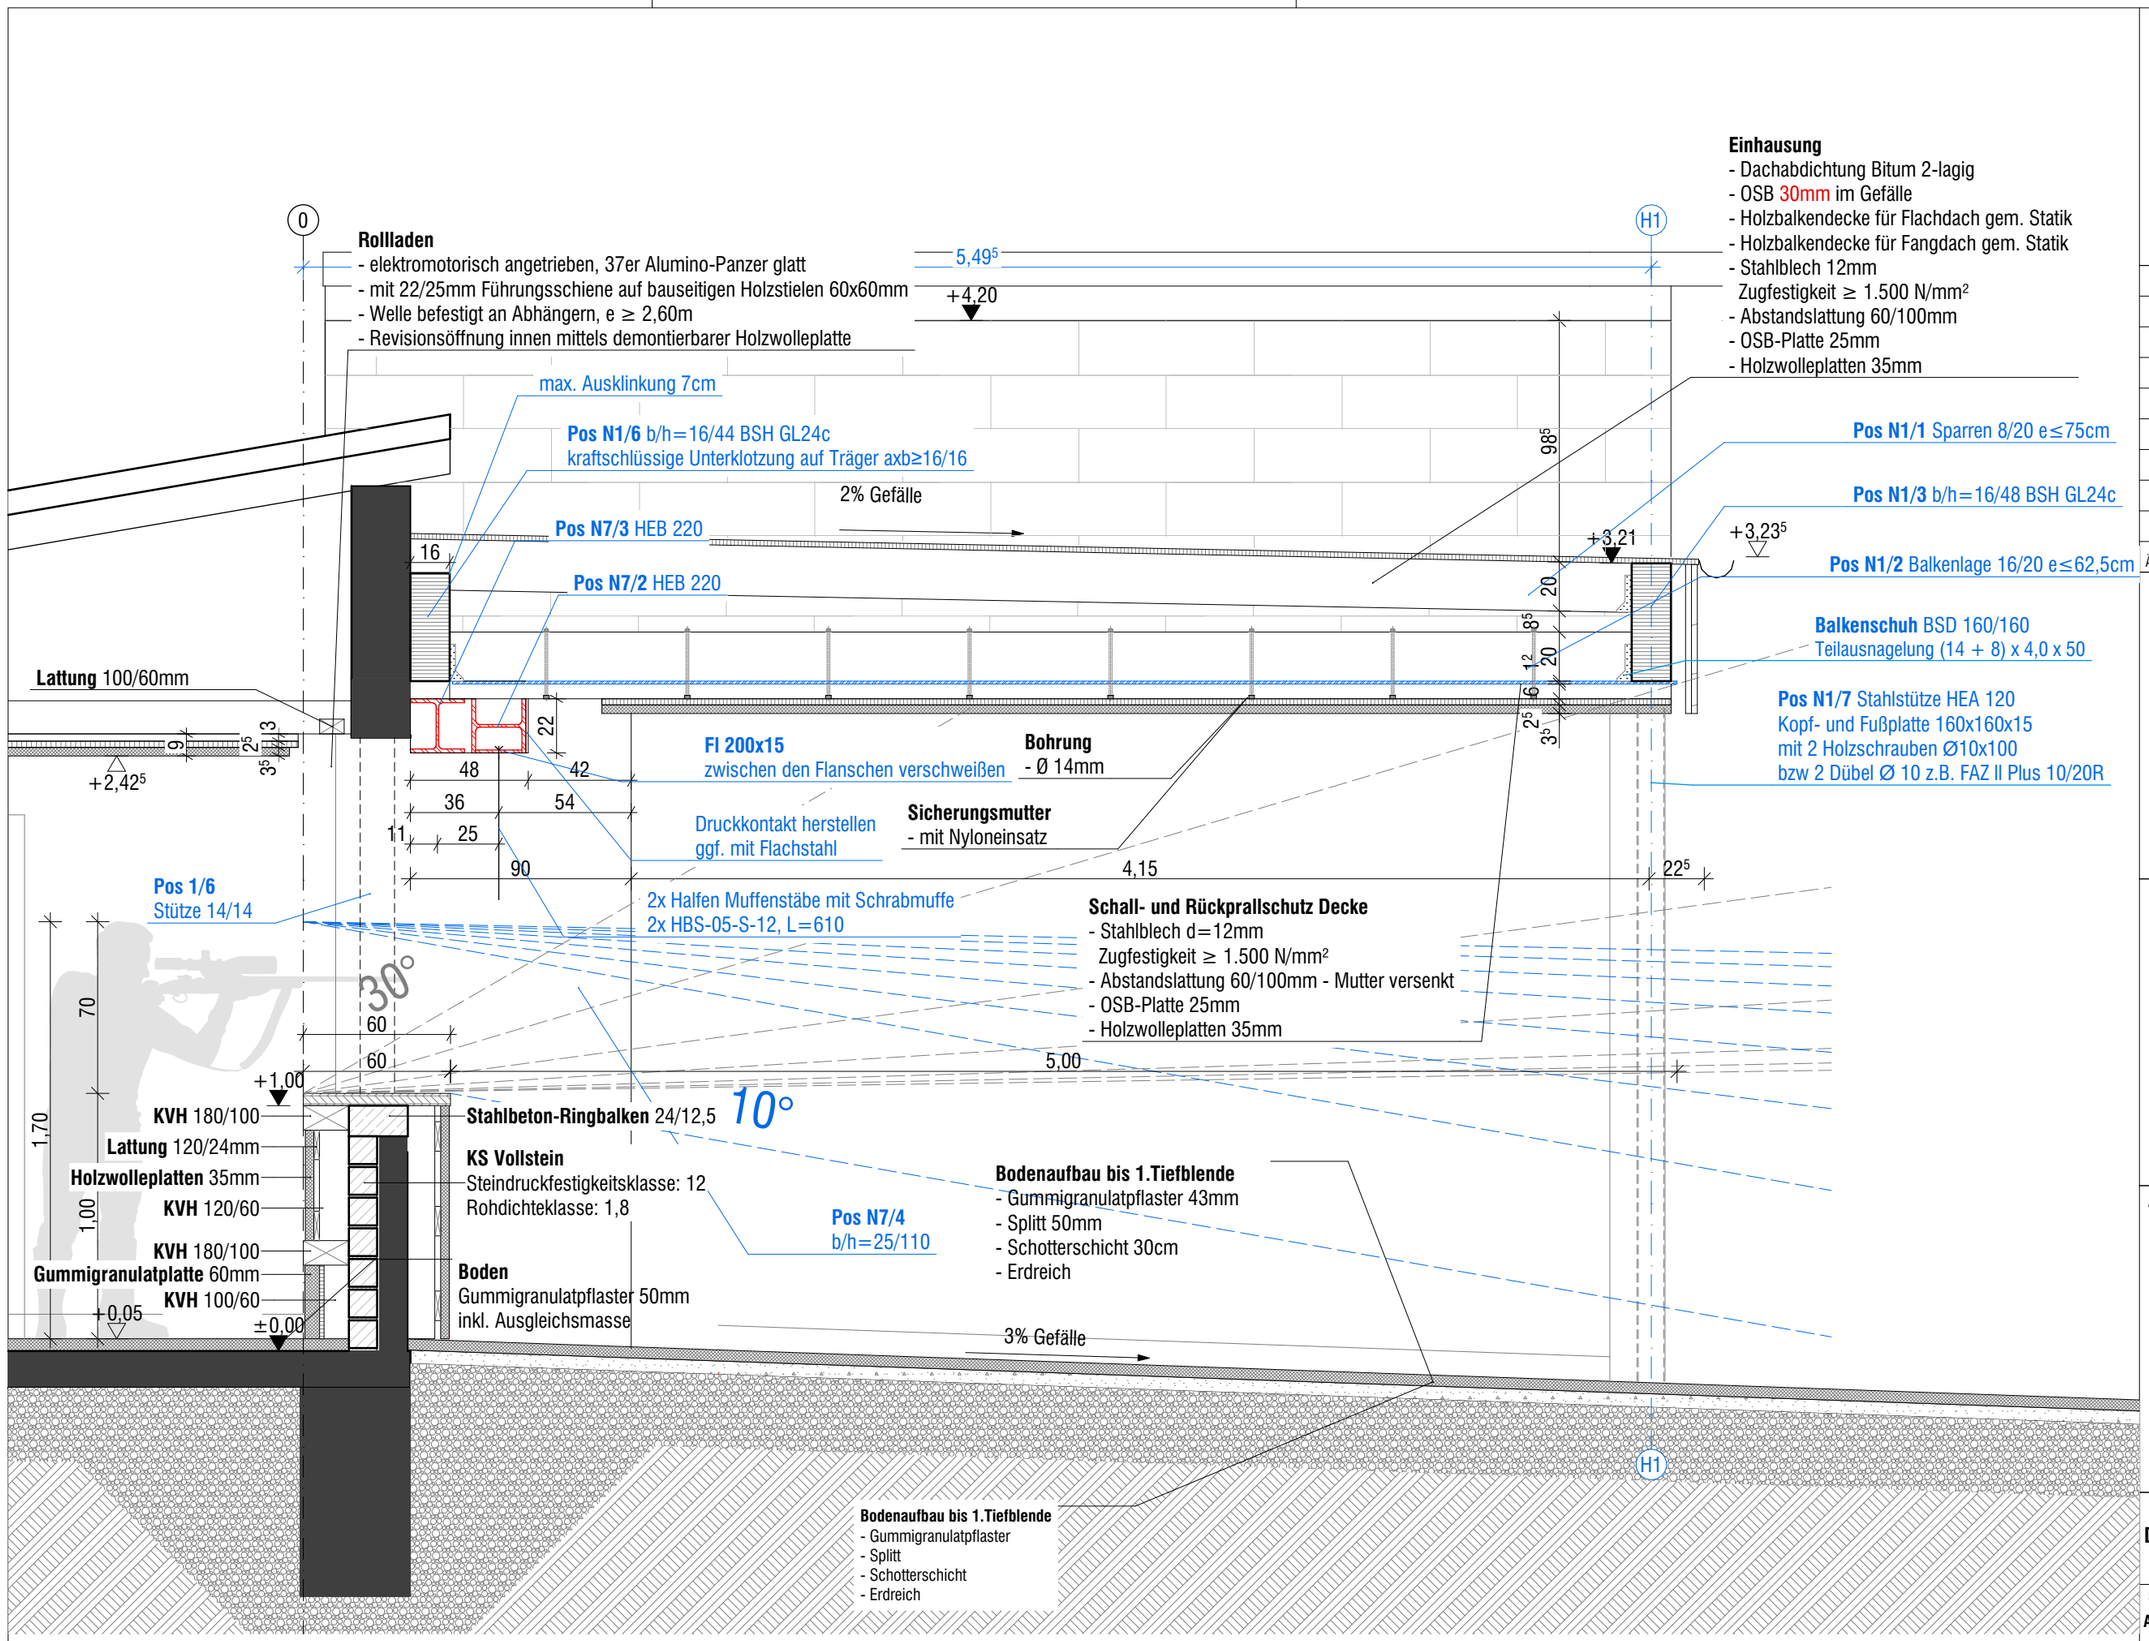

Legende:

Dämmung weich	Betonfertigteil
Dämmung hart	Estrich
Trockenbau	Bestand
Mauerwerk	Stahlbau
bew.Beton	
Vormauerklinker	

Änderung	gez.	Datum	Index

Projekt

1726

Ertüchtigung des Schießstandes Grunewald

Kranenburger Straße 250 Goch 47574

Gemarkung: Nergena
Flur: 1
Flurstück: 39

Bauherr: Jagdausbildungszentrum Grunewald gGmbH
GF Peter Michels

Hahnenacker 18
47533 Kleve
Telefon 02821-9018

Architekten: plan.werk / Gesellschaft für Architektur und Städtebau mbH

Schorlemerstraße 12
48143 Münster
Telefon 0251-89933-0
Telefax 0251-89933-33
www.plan-werk.de

Bezeichnung des Blattes

Dacherweiterung_Wandansicht

Status	Blattgröße	Maßstab
Ausführung	**A3**	**1:25**

Blattnummer	Plotdatum	Index
1726-DT-01	**30.09.2026**	**-**

Datei

R:\1726_Schießstand Grunewald\01 PLAN\05 Ausführungsplanung\01_Arbeit\260825_Schießstand Goch_AP_ak.pln