


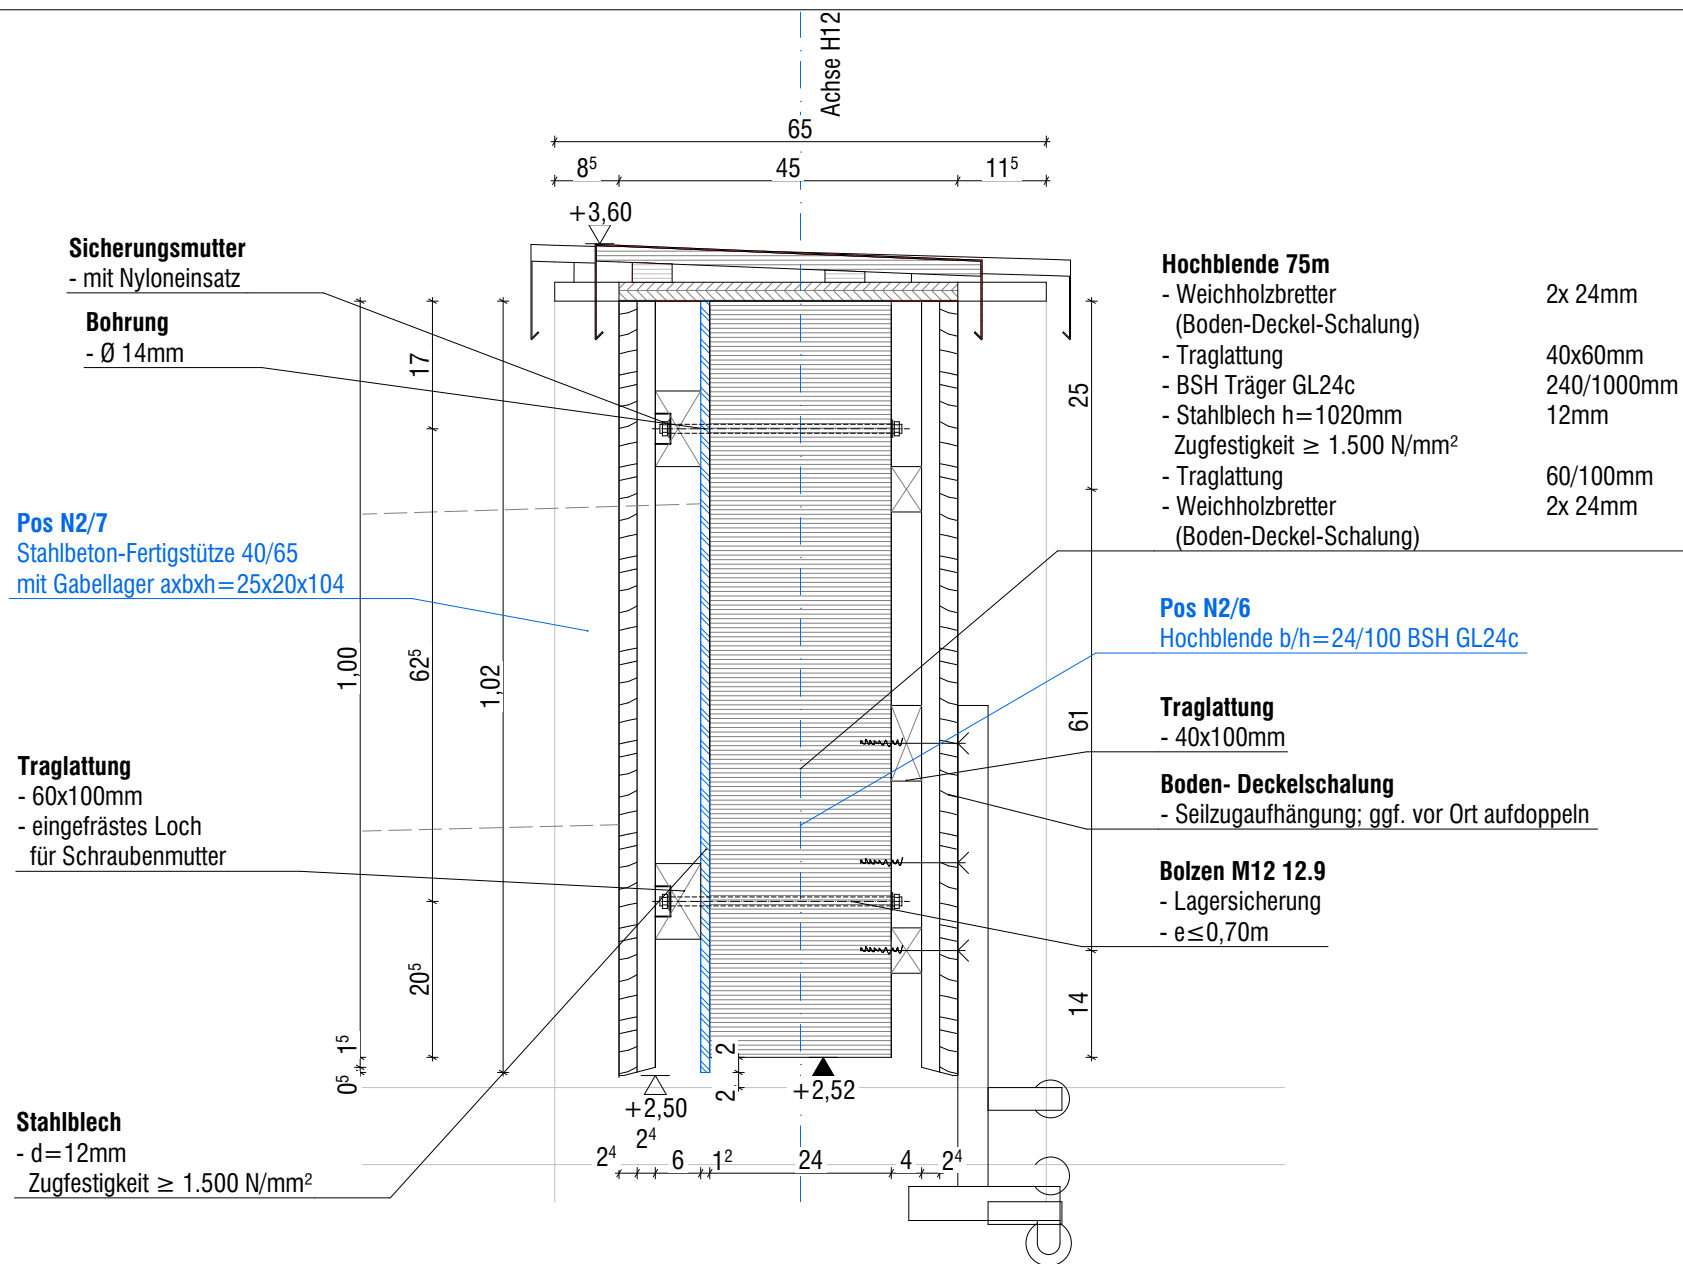

|   |          |      |       |       |   |   |                                                  |                   |             |
|---|----------|------|-------|-------|---|---|--------------------------------------------------|-------------------|-------------|
| <b>1726</b><br>Projekt<br><b>Ertüchtigung des Schießstandes Grunewald</b><br>47574 Goch                                         |          |      |       |       | Bauherr: Jagdausbildungszentrum Grunewald gGmbH<br>GF Peter Michels<br>Hahnenacker 18, 47533 Kleve | Architekten: plan.werk / Gesellschaft für Architektur und Städtebau mbH<br>Schorlemerstraße 12, 48143 Münster<br>Telefon 0251-89933-0 | Bezeichnung des Blattes<br><b>Hochblende 75m</b> |                   |             |
|   |          |      |       |       |   |   | Status                                           | Blattgröße        | Maßstab     |
|   |          |      |       |       |   |   | <b>Ausführung</b>                                | <b>A4</b>         | <b>1:10</b> |
|   |          |      |       |       |   |   | Blattnummer                                      |                   | Index       |
| Datei<br><small>R:\1726_Schießstand Grunewald\01 PLAN\05 Ausführung\planung\01_Arbeit\260825_Schießstand Goch_AP_ik.pln</small> | Änderung | gez. | Datum | Index |   |   | <b>1726-DT-11</b>                                | <b>30.09.2026</b> |             |