


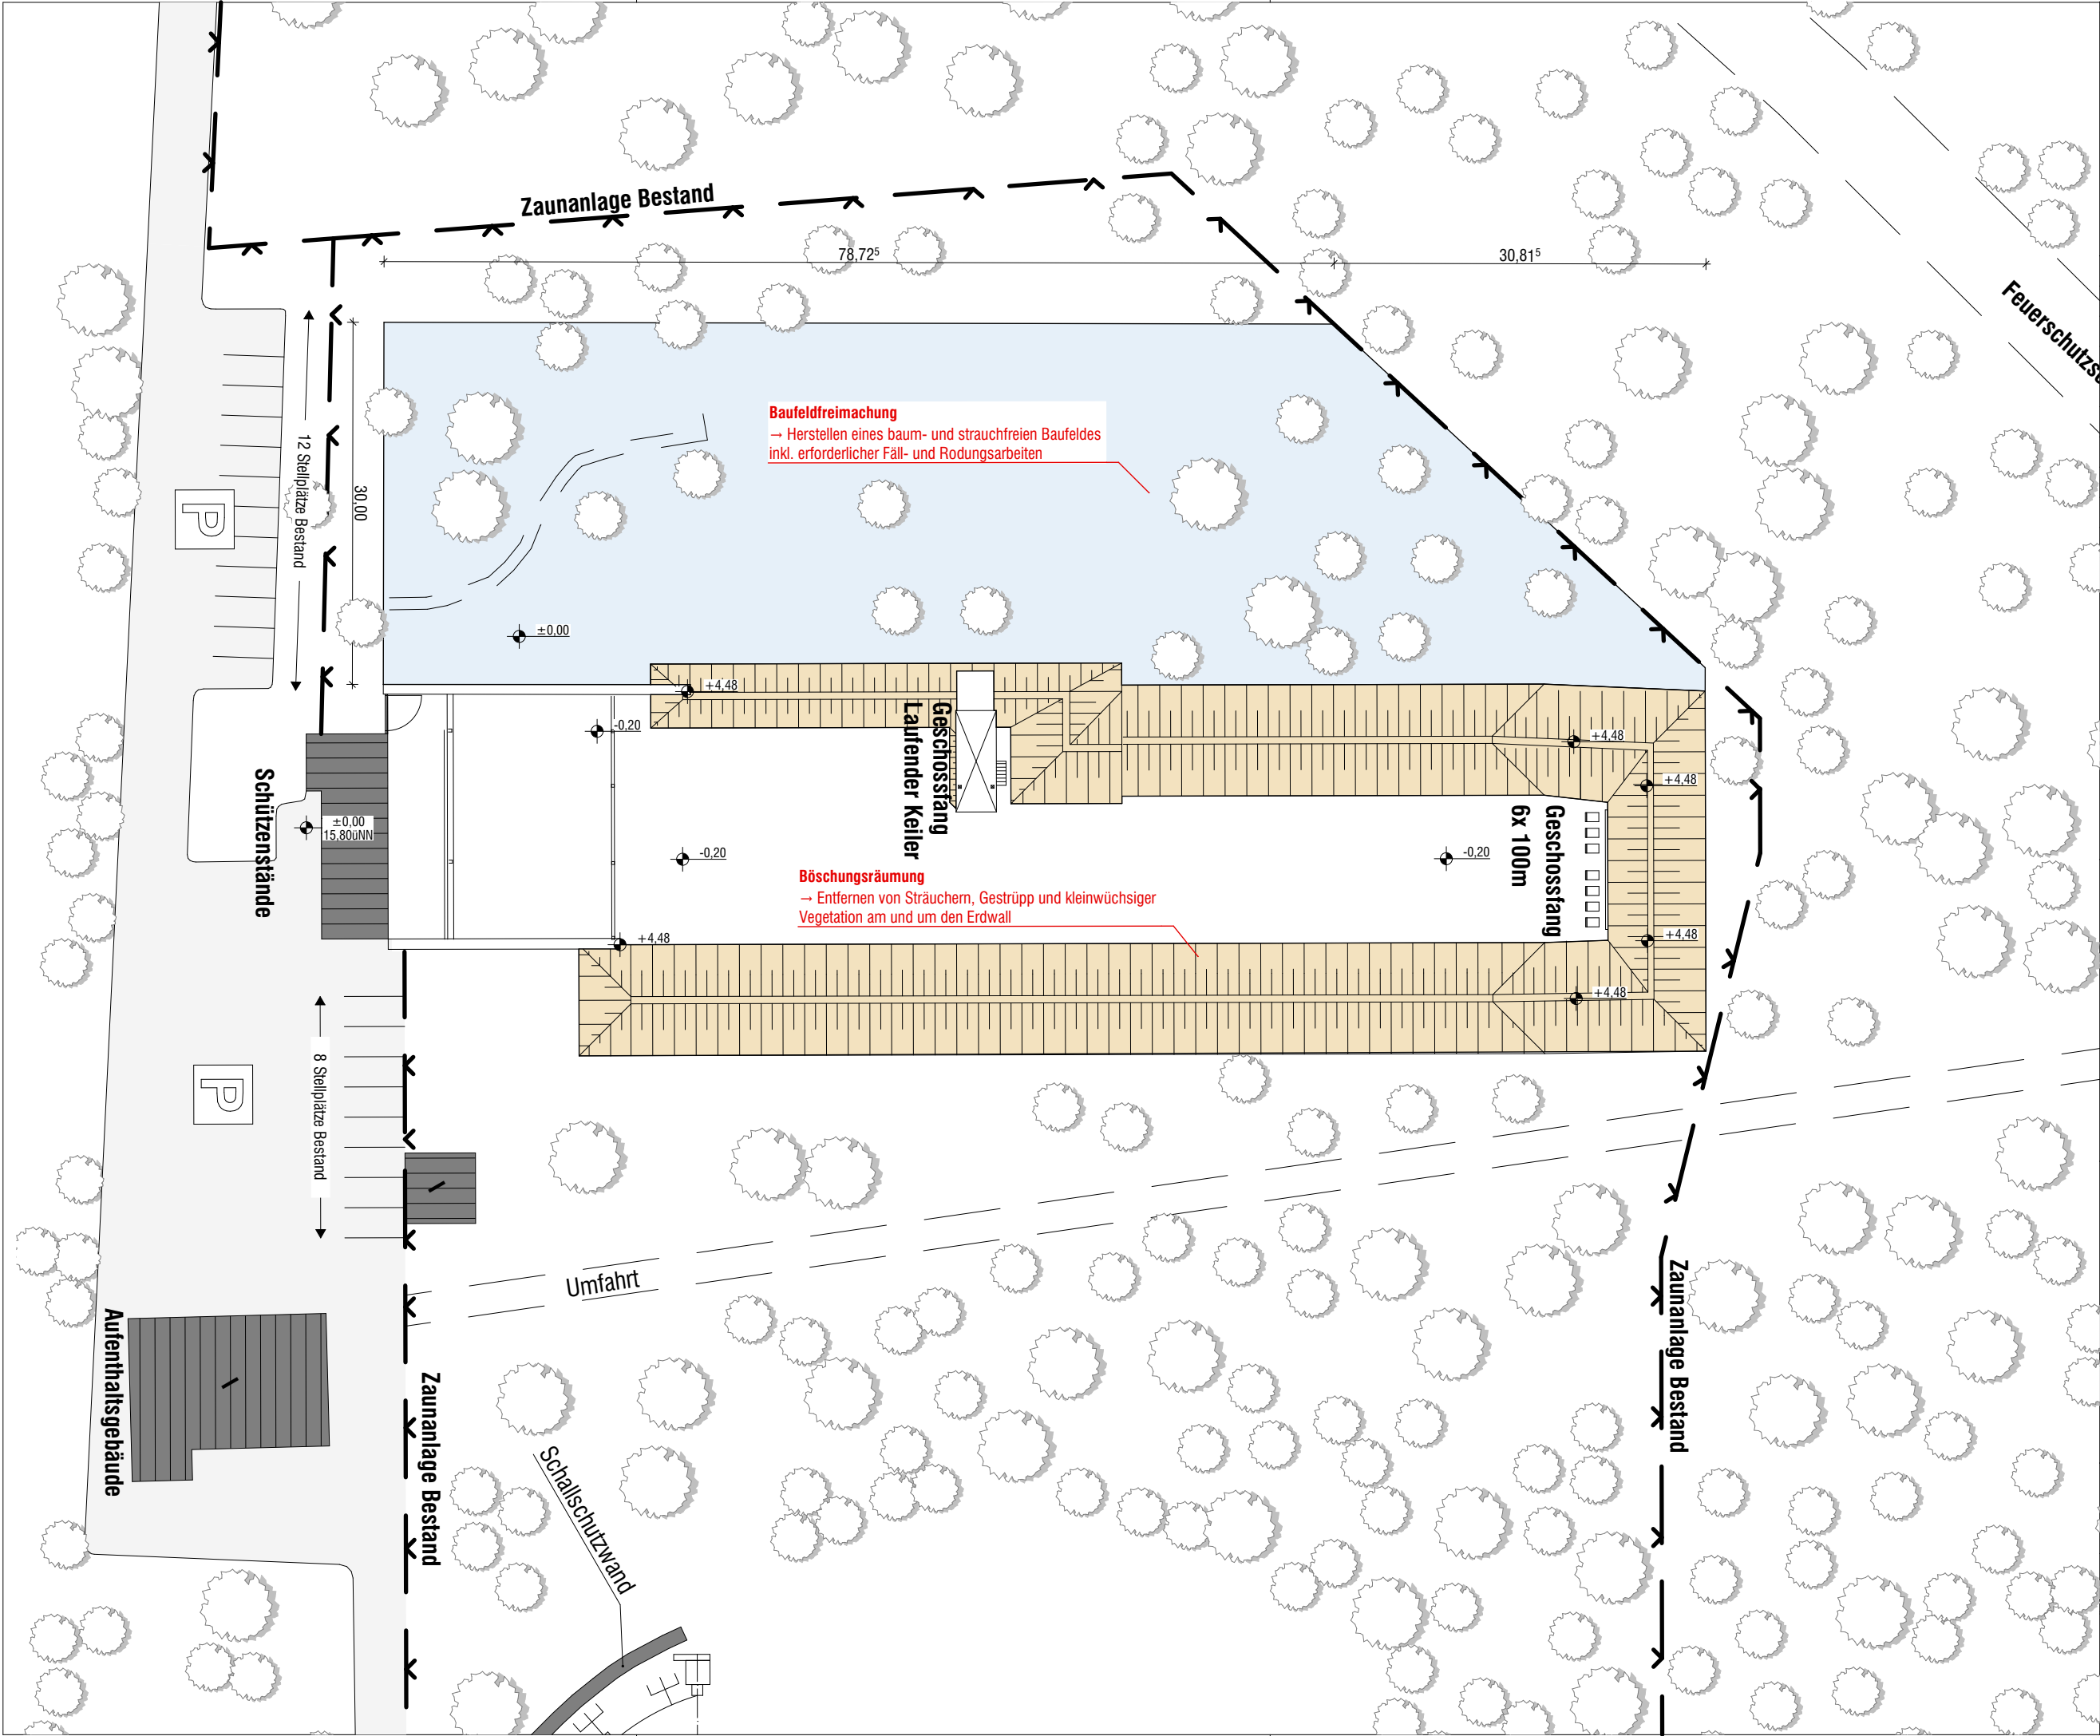

Baufeldfreimachung (inkl. Baumfällung)

Böschungsräumung

N

Änderung	gez.	Datum	Index
Projekt			
1726 Ertüchtigung des Schießstandes Grunewald Kranenburger Straße 250 47574 Goch Gemarkung: Nergena Flur: 1 Flurstück: 39			
Bauherr: GF Peter Michels Hahnenacker 18 47533 Kleve vertreten durch: Herrn van den Boom Klever Straße 48 47574 Goch			
Architekten: plan.werk / Gesellschaft für Architektur und Städtebau mbH Schorlemerstraße 12 48143 Münster Telefon 0251-89933-0 Telefax 0251-89933-33 www.plan-werk.de			
Bezeichnung des Blattes Lageplan_Rohdungsmaßnahmen			
Status	Blattgröße	Maßstab	
Ausführung	A3	1:500	
Blattnummer	Plotdatum	Index	
1726-LP-03	30.09.2026	-	
Datei R:\1726_Schießstand Grunewald\01 PLAN\05 Ausführungsplanung\01_Arbeit\260825_Schießstand Goch_AP_ak.pln			