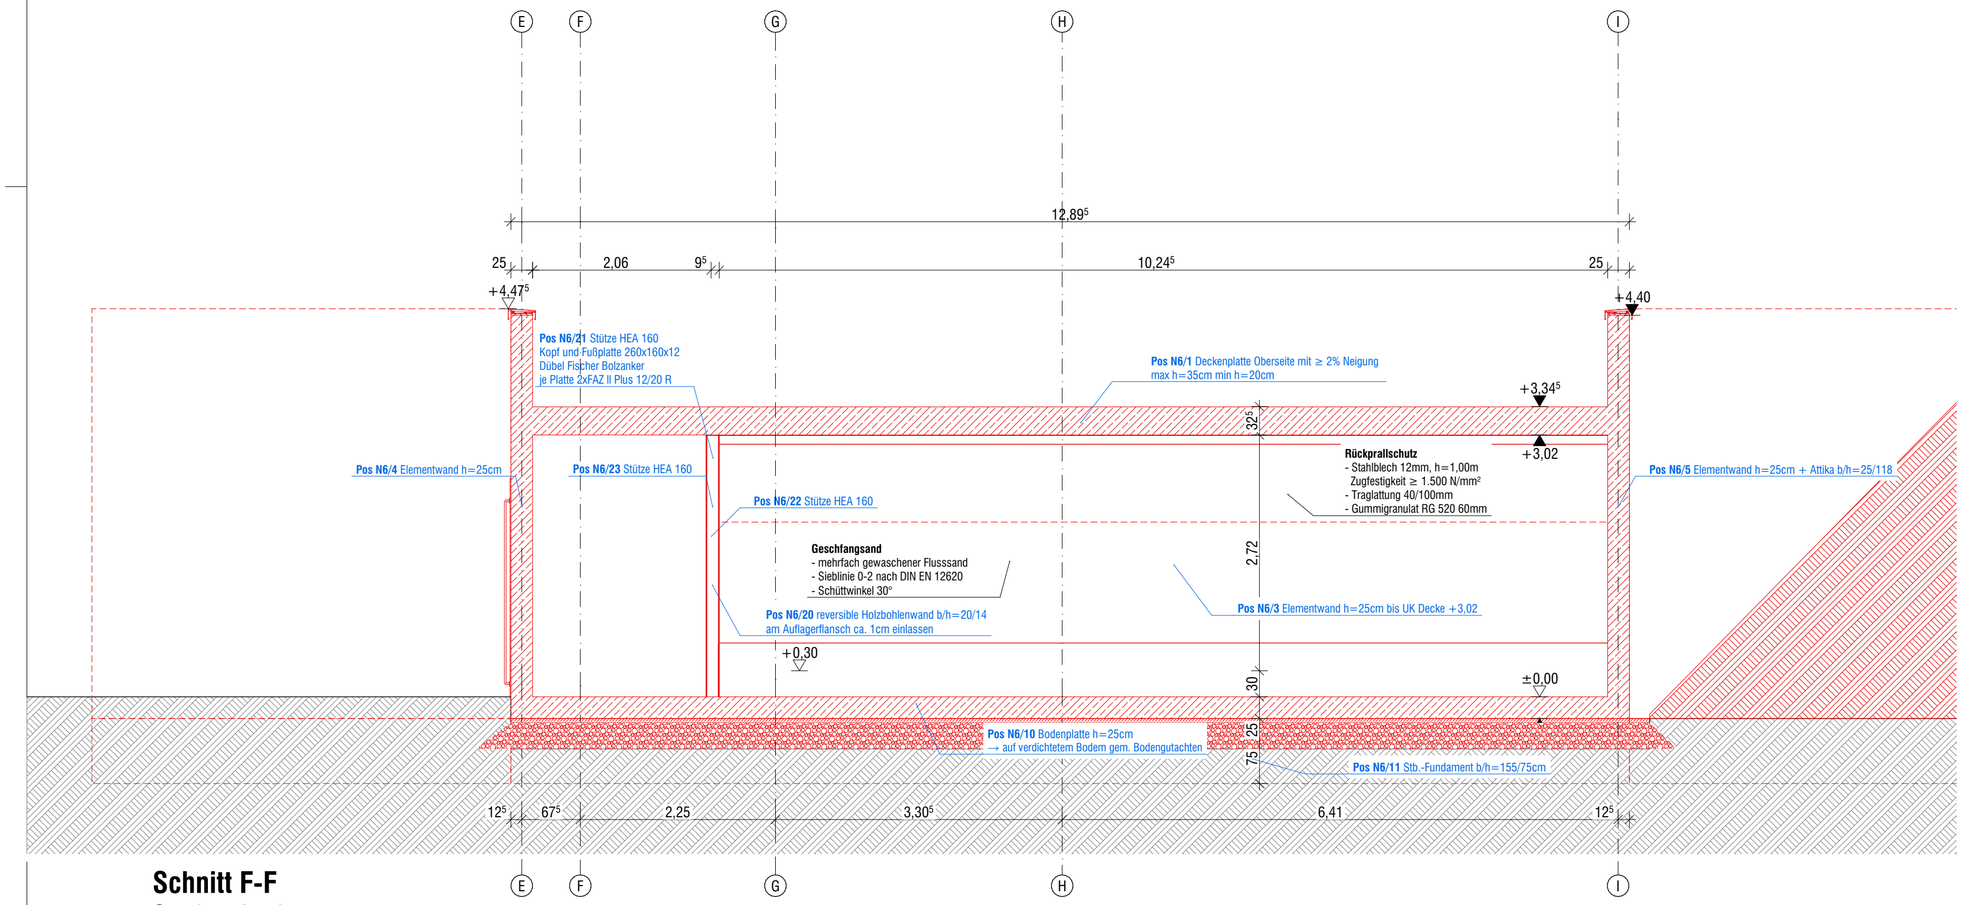


## Schnitt F-F

Geschossfangkammer
100m Kugel

### Legende:

- Dämmung weich
- Dämmung hart
- Trockenbau
- Mauerwerk
- bew.Beton
- Vormauerklinker
- Betonfertigteil
- Estrich
- Bestand
- Stahlbau

| | | | | | |
|---|---|---|---|---|---|
| LH: | lichte Höhe | OK: | Oberkante | BRH: | Brüstungshöhe |
| B: | Oberbelag Fussböden | UK: | Unterkante | DD: | Deckendurchbruch |
| W: | Oberbelag Wand | AK: | Aussenkante | DS: | Deckenschlitz |
| D: | Oberbelag Decke | VK: | Vorderkante | BD: | Bodendurchbruch |
| RFB: | Rohfußboden | ÜZ: | Überzug | WD: | Wanddurchbruch |
| FFB: | Fertigfußboden | UZ: | Unterzug | WS: | Wandschlitz |
| RD: | Rohdecke | | | | |

Alle Maße sind vor Ort zu prüfen!
Jede Unstimmigkeit ist umgehend der Bauleitung zu melden!
Dieser Plan hat nur Gültigkeit im Zusammenhang mit den Plänen des Statikers und den Fachplanern!
Brüstungshöhen und Türhöhen beziehen sich auf OKFF (soweit nicht anders vermerkt!)

| Verteiler | Änderung | gez. | Datum | Index |
|---|---|---|---|---|

# 1726 Ertüchtigung des Schießstandes Grunewald

**Kranenburger Straße 250**

**Gemarkung: Nergena, Flur: 1, Flurstück: 39**

**Bauherr**
Jagdausbildungszentrum Grunewald gGmbH
GF Peter Michels

Hahnenacker 18
47533 Kleve
Telefon 02821-9018

**Architekt**
plan.werk / Gesellschaft für Architektur und Städtebau mbH

Schorlemerstraße 12
48143 Münster
Telefon 0251-89933-0
Telefax 0251-89933-33
www.plan-werk.de

**Fachplaner**
Statik Ingenieur Büro F.Rottstegge
Dortmunder Straße 9
Münster 48155
Telefon 02 51 / 37 54 27
Telefax 02 51 / 136 76 47
E-Mail f.rottstegge@t-online.de

**Fachplaner**

Bezeichnung des Blattes
**Schnitt F-F**

Status
**Ausführung**

Erstellungsdatum
**30.09.2026**

Index
**-**

Blattnummer
**1726-SCH-08**

Datei
R:\1726_Schießstand Grunewald\01 PLAN\05 Ausführungsplanung\01_Arbeit\260825_Schießstand Goch_AP_ak.pln

Maßstab
**1:50**

Blattgröße
**A2**

Architekt

Bauherr