




Ansicht Süd-Ost

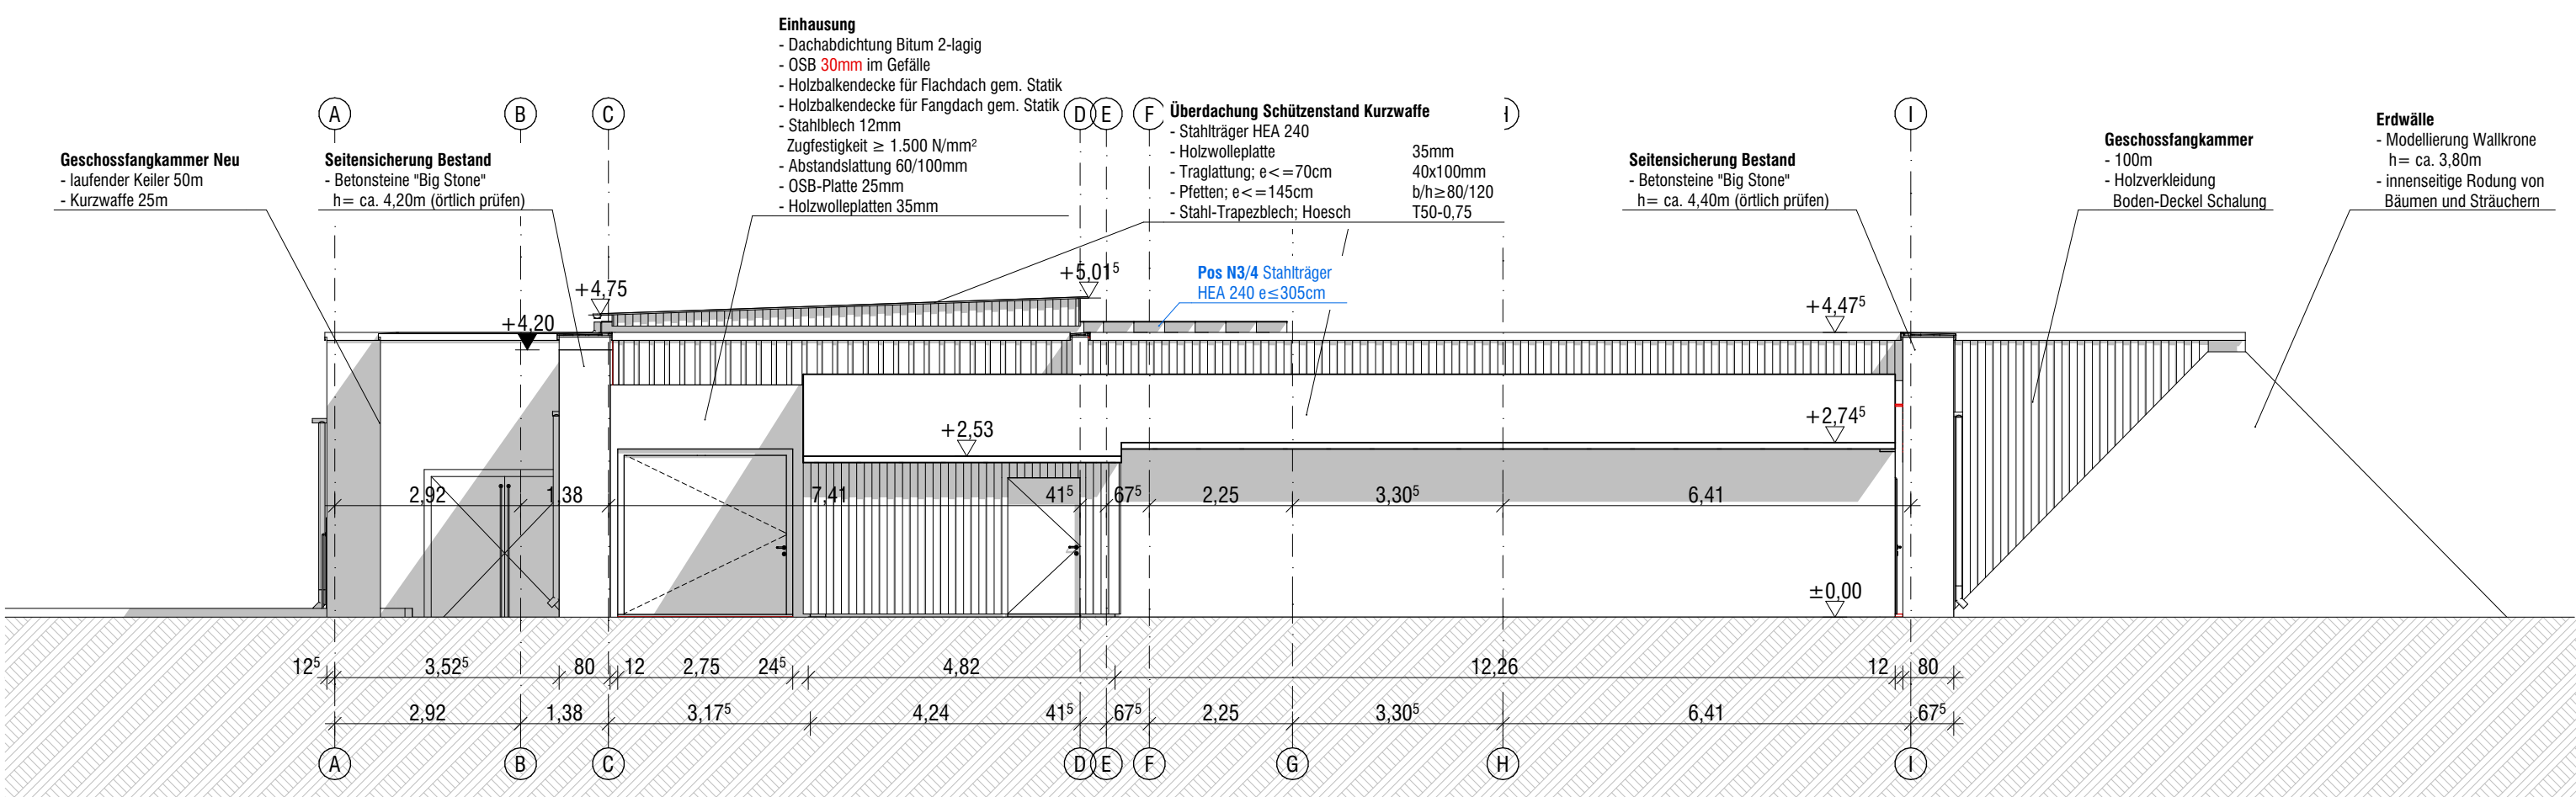

Ansicht Süd-West

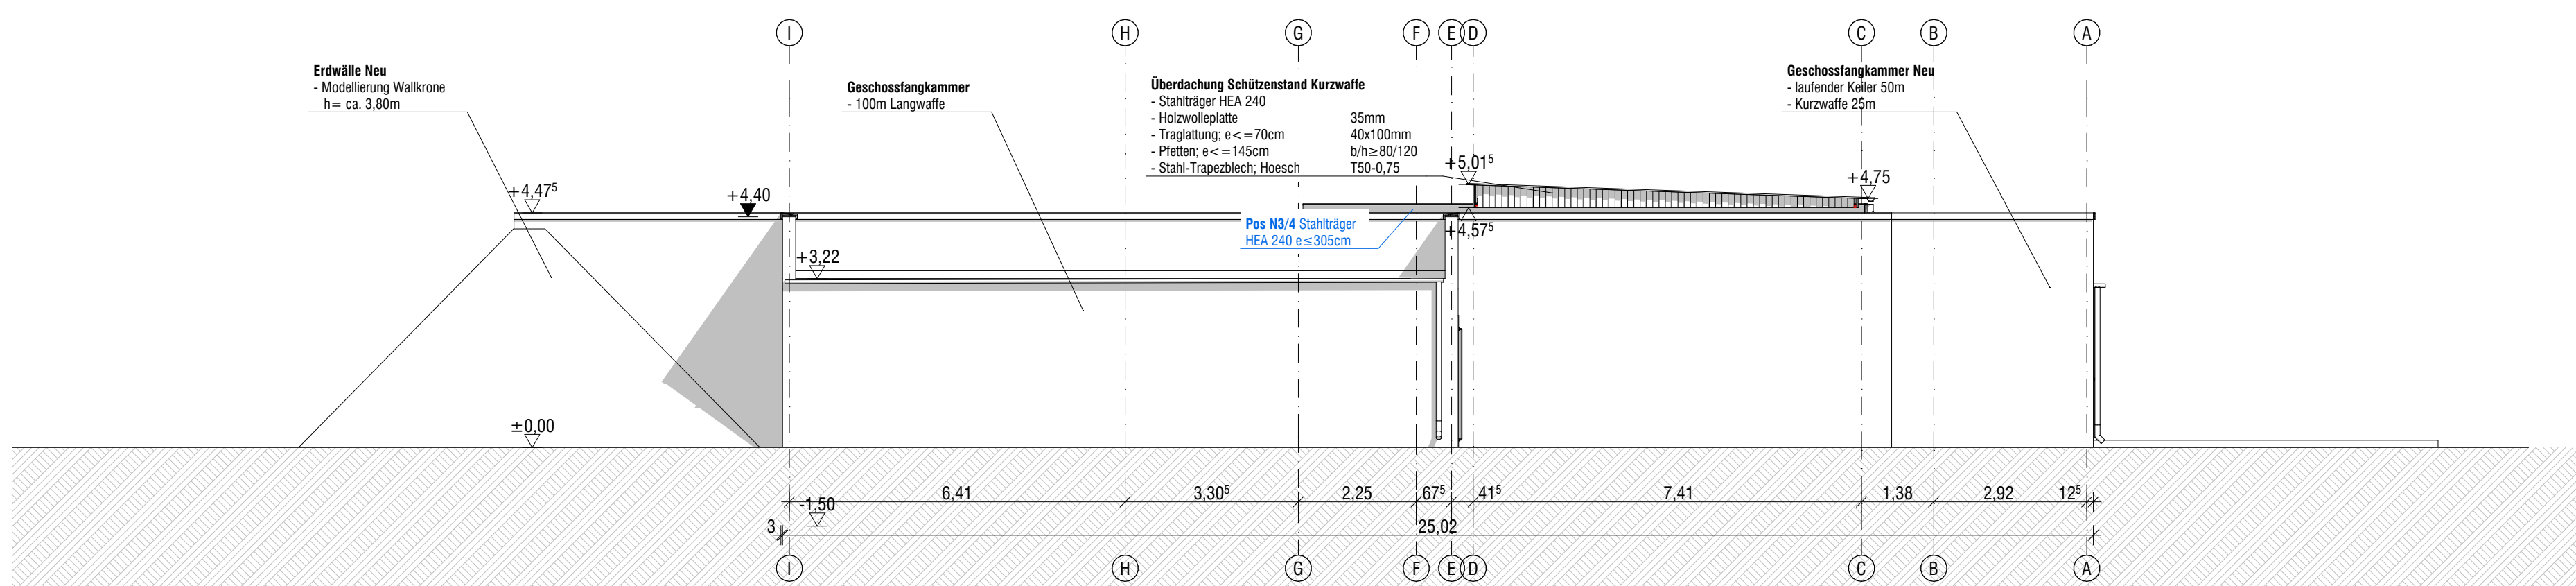

Ansicht Nord-Ost

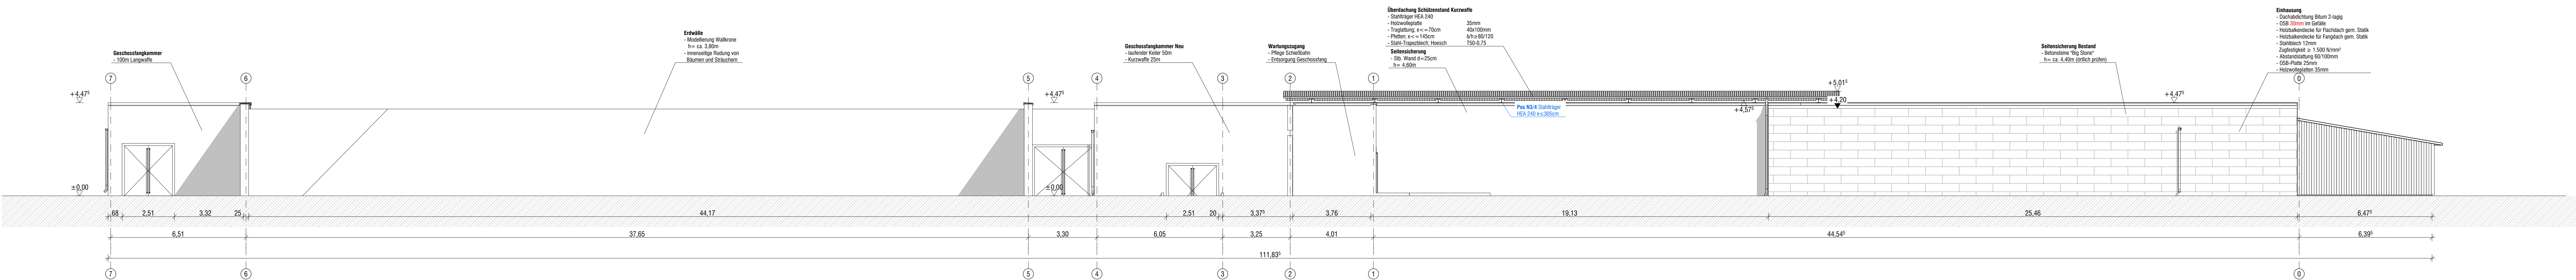

Ansicht Nord-West

- Bestand
- Abbruch
- Neubau
- OK Fertigbau
- UK Fertigbau
- OK Rohbau

|     |                     |     |             |      |                  |
|-----|---------------------|-----|-------------|------|------------------|
| LH: | lichte Höhe         | OK: | Oberkante   | BRH: | Brüstungshöhe    |
| B:  | Oberbelag Fussböden | UK: | Unterseite  | DD:  | Deckendurchbruch |
| W:  | Oberbelag Wand      | AK: | Aussenkante | DS:  | Deckenschlitz    |
| D:  | Oberbelag Decke     | IK: | Innenkante  | BD:  | Bodendurchbruch  |
| FF: | Fertigfußboden      | UZ: | Überzug     | WD:  | Wanddurchbruch   |
| RD: | Rohdecke            | UZ: | Unterzug    | WS:  | Wandschlitz      |

± 0,00 = #Höhe m gNN = OK FFB EG

|           |          |      |       |       |
|-----------|----------|------|-------|-------|
| Verteiler | Änderung | gez. | Datum | Index |
|-----------|----------|------|-------|-------|

Projekt  
**1726**  
**Ertüchtigung des Schießstandes Grunewald**  
Kranenburger Straße 250  
47574 Goch  
Gemarkung: Nergena  
Flur: 1  
Flurstück: 39

Bauherr  
GF Peter Michels  
Hahnenacker 18  
47533 Kleve  
vertreten durch:  
Herrn van den Boom  
Kleiver Straße 48  
47574 Goch

Architekten  
plan.werk / Gesellschaft für Architektur  
und Städtebau mbH  
Schorfemeerstraße 12  
48143 Münster  
Telefon 0251-89933-0  
Telefax 0251-89933-33  
www.plan-werk.de

Fachplaner  
Statik Ingenieur Büro F. Rottstegge  
Dortmunder Straße 9  
Münster 48155  
Telefon 02 51 / 37 54 27  
Telefax 02 51 / 136 76 47  
E-Mail 1.rotstegge@t-online.de

Fachplaner

|   |                                  |
|---|----------------------------------|
| Bezeichnung des Blattes<br><b>Ansichten Gesamt</b>                                                                  | Status<br><b>Ausführung</b>      |
| Datum<br><b>30.09.2026</b>                                                                                          | Index<br>-                       |
| Datell<br>R:\1726_Schießstand Grunewald\01_PLAN\05_Ausführungsplanung<br>01_Arbeit\200825_Schießstand Goch_AP_uk.pn | Blattnummer<br><b>1726-AN-01</b> |
| Architekt   | Maßstab<br><b>1:100</b>          |
| Bauherr   | Blattgröße<br><b>1450x594</b>    |