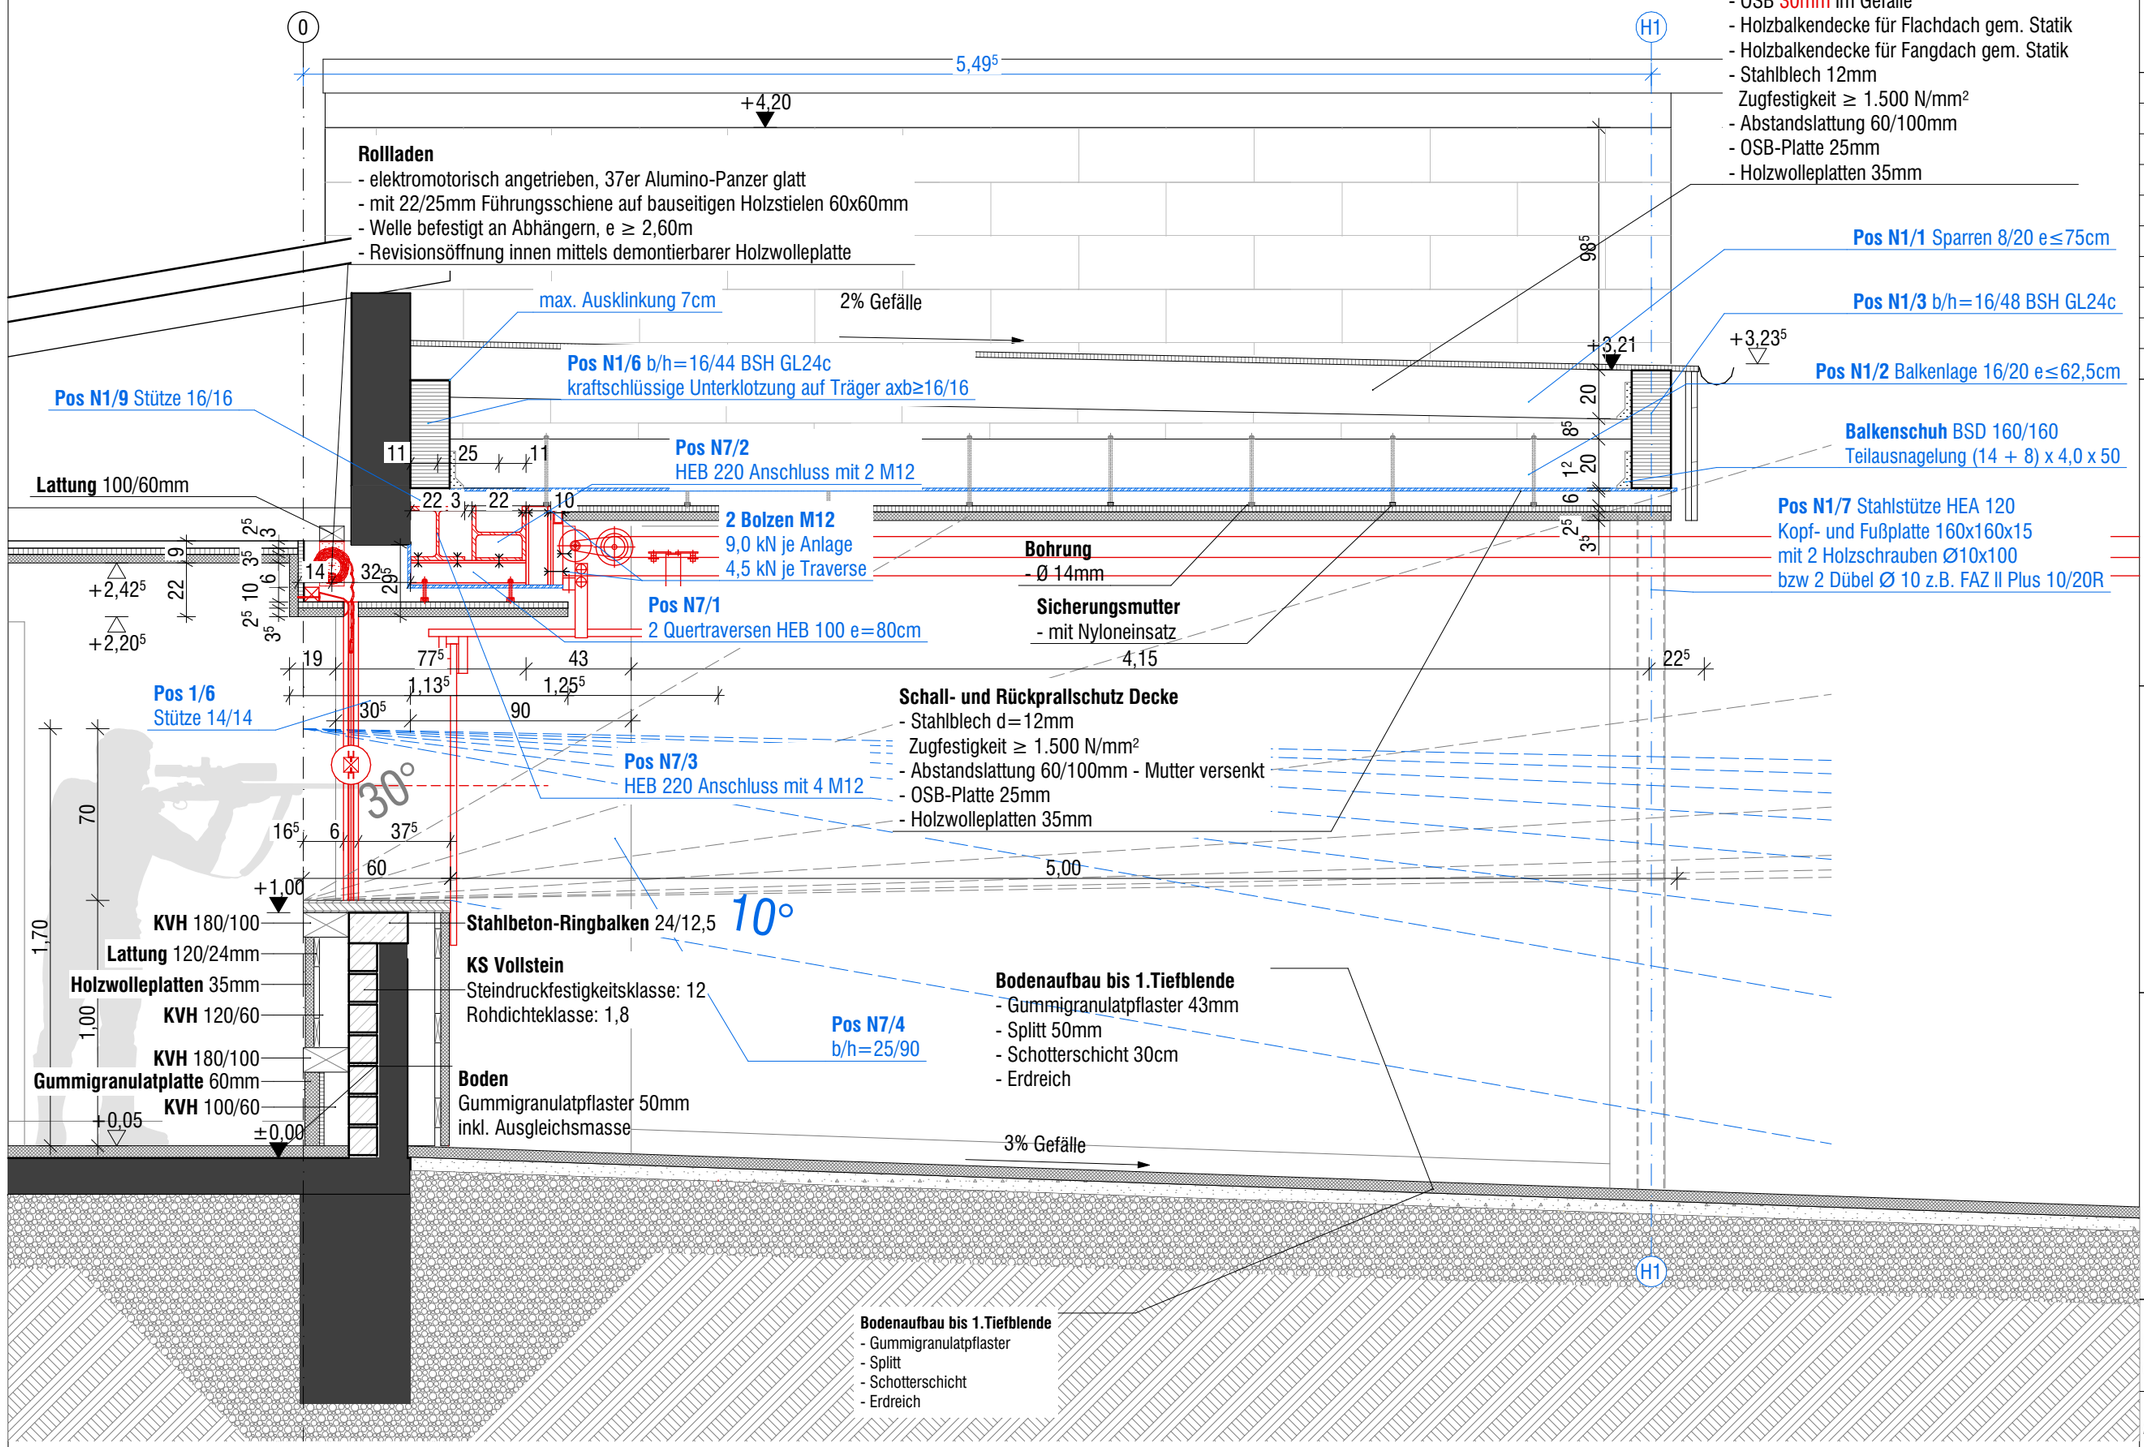

Legende:

- Dämmung weich
- Dämmung hart
- Trockenbau
- Mauerwerk
- bew.Beton
- Vormauerklinker
- Betonfertigteil
- Estrich
- Bestand
- Stahlbau

Änderung	gez.	Datum	Index

Projekt

1726

Ertüchtigung des Schießstandes Grunewald

Kranenburger Straße 250 Goch 47574

Gemarkung: Nergena
Flur: 1
Flurstück: 39

Bauherr:
Jagdausbildungszentrum
Grunewald gGmbH
GF Peter Michels

Hahnenacker 18
47533 Kleve
Telefon 02821-9018

Architekten:
plan.werk / Gesellschaft für Architektur und Städtebau mbH

Schorlemerstraße 12
48143 Münster
Telefon 0251-89933-0
Telefax 0251-89933-33
www.plan-werk.de

Bezeichnung des Blattes

Bestand_Dacherweiterung_Auflager_HEA200

Status	Blattgröße	Maßstab
Ausführung	**A3**	**1:25**

Blattnummer	Plotdatum	Index
1726-DT-01.1	**30.09.2026**	**-**

Datei
R:\1726_Schießstand Grunewald\01 PLAN\05 Ausführungsplanung\01_Arbeit\260825_Schießstand Goch_AP_ak.pln