



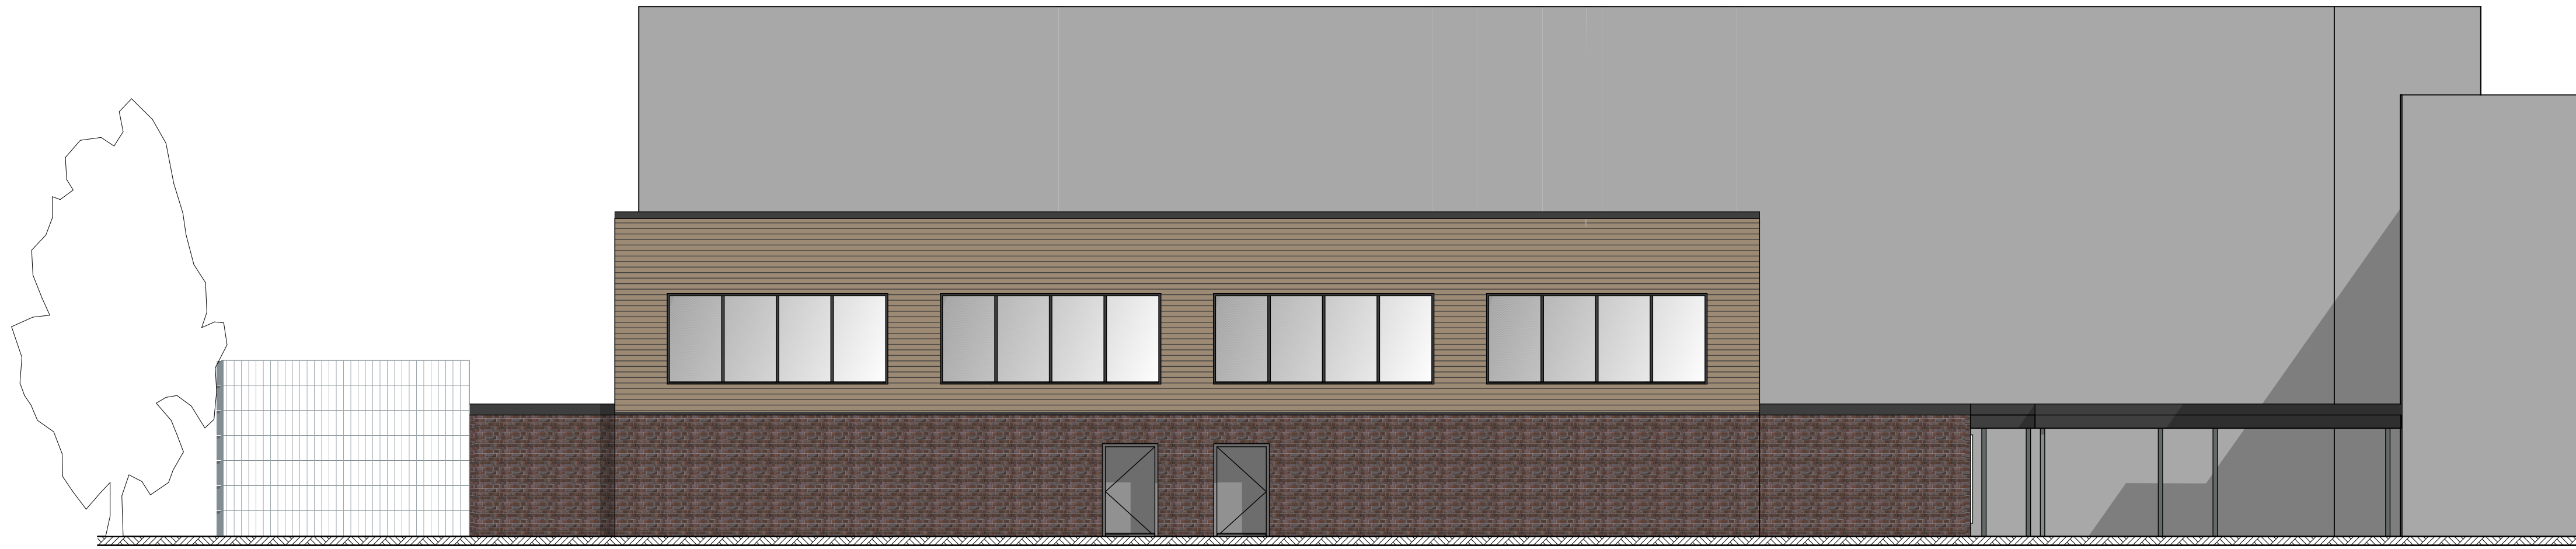


Ansicht Süd

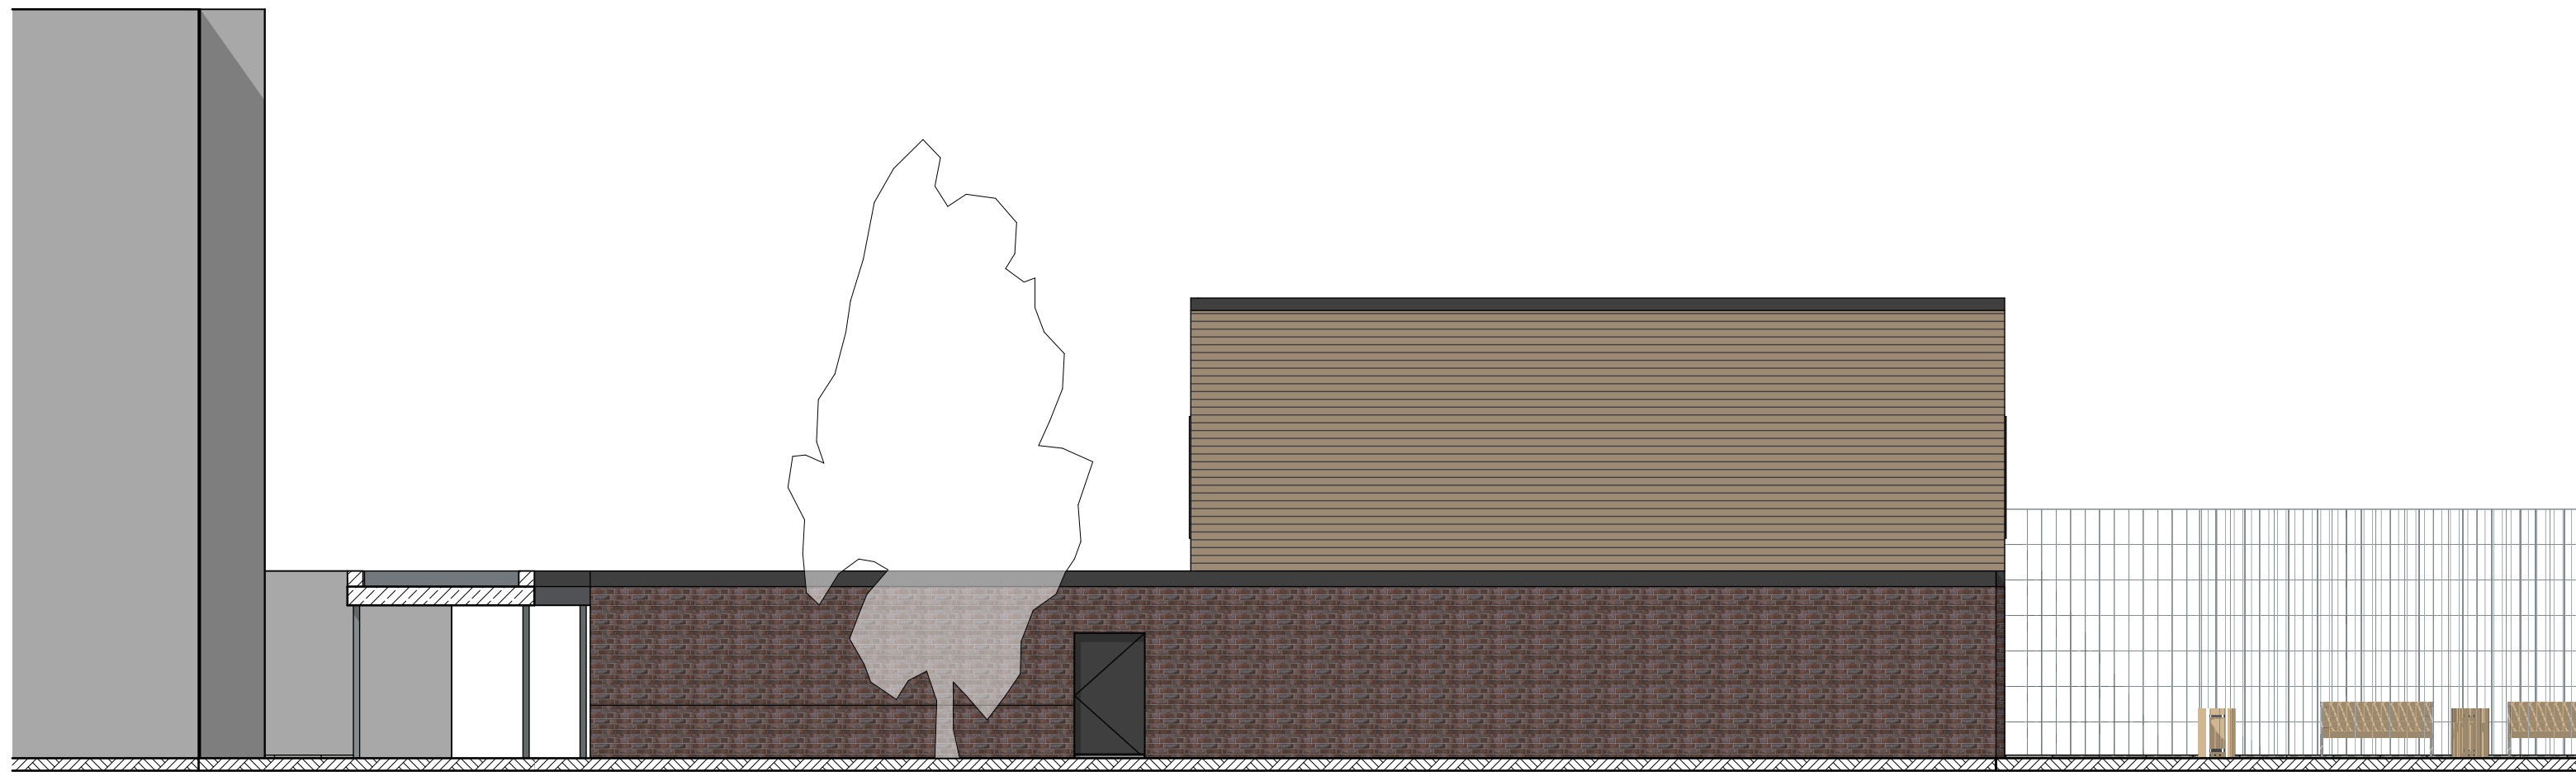

Ansicht West




Ansicht Nord

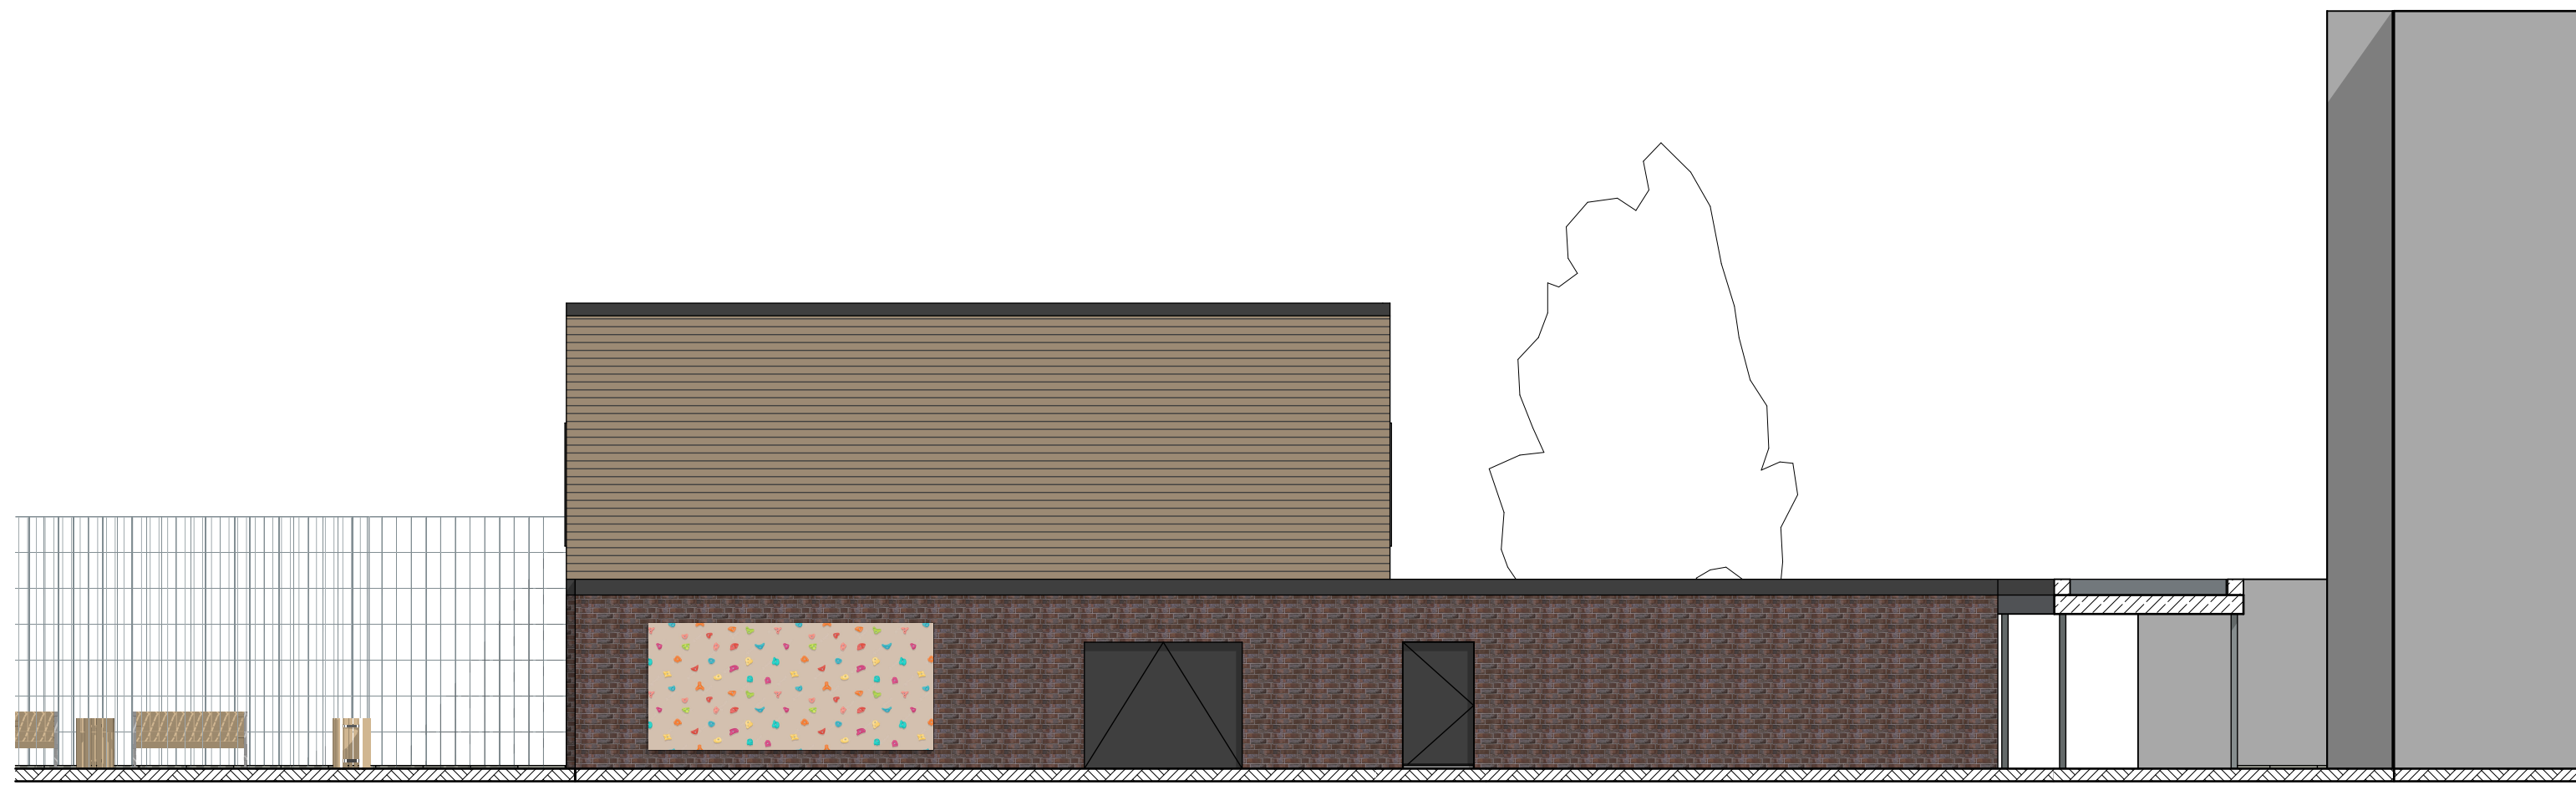


Ansicht Ost



Schnitt S-02

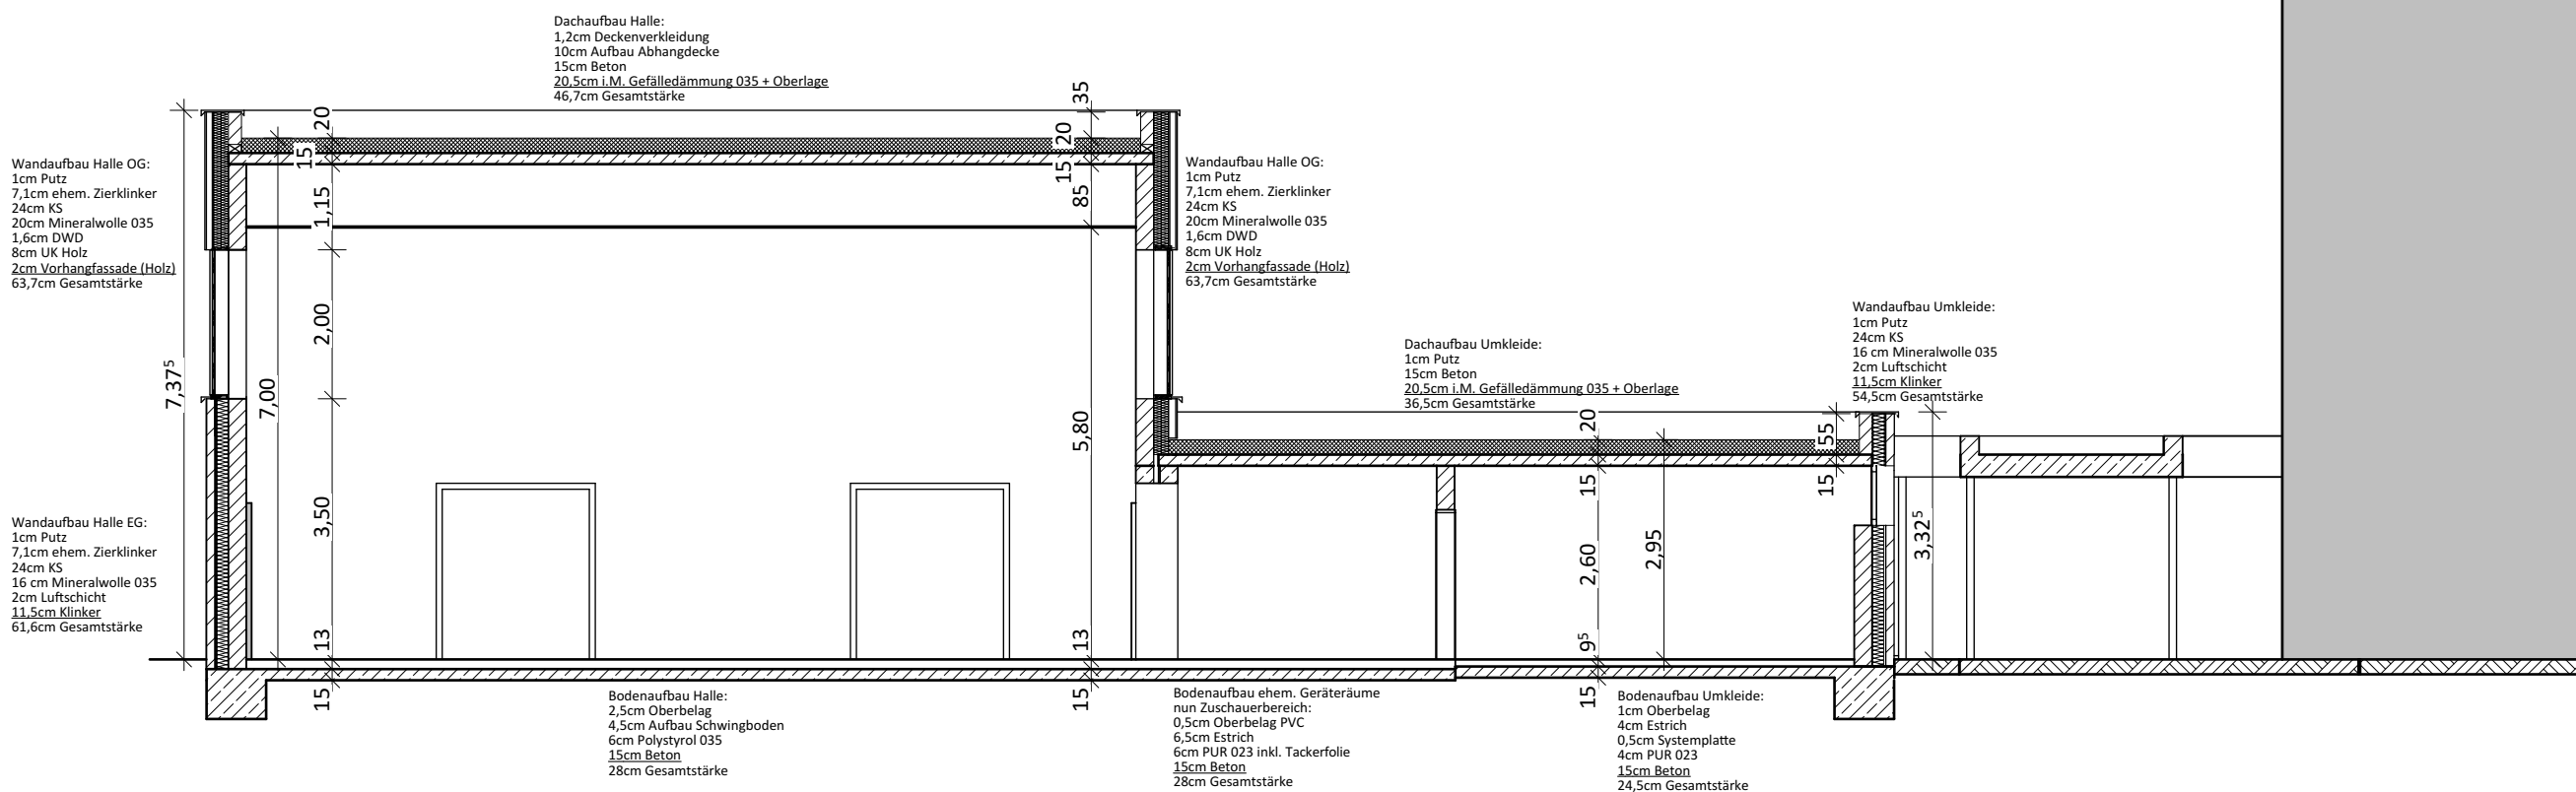

Schnitt S-01

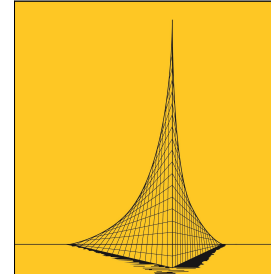

K1 ARCHITEKTUR GmbH
INDUSTRIESTR. 24 48734 REKEN
TEL. 02864.8865.0 FAX. 8865.10
Mail. kontakt@plan-4.com
www.plan-4.com

BAUVORHABEN	Energetische Sanierung der Sporthalle Sekundarschule H.M. Wilhelmstraße 21 48734 Reken		
BAUHERR	Gemeinde Reken Kirchstraße 14 48734 Reken		
ENTWURFS- VERFASSER			
BEZEICHNUNG	Ansichten/Schnitte		
PROJEKT-NR.	2024-028		
PLAN-NR. 01.04	INDEX	MASSSTAB 1:100	DATUM 26.09.2024
			ERSTELLER JP

N

