


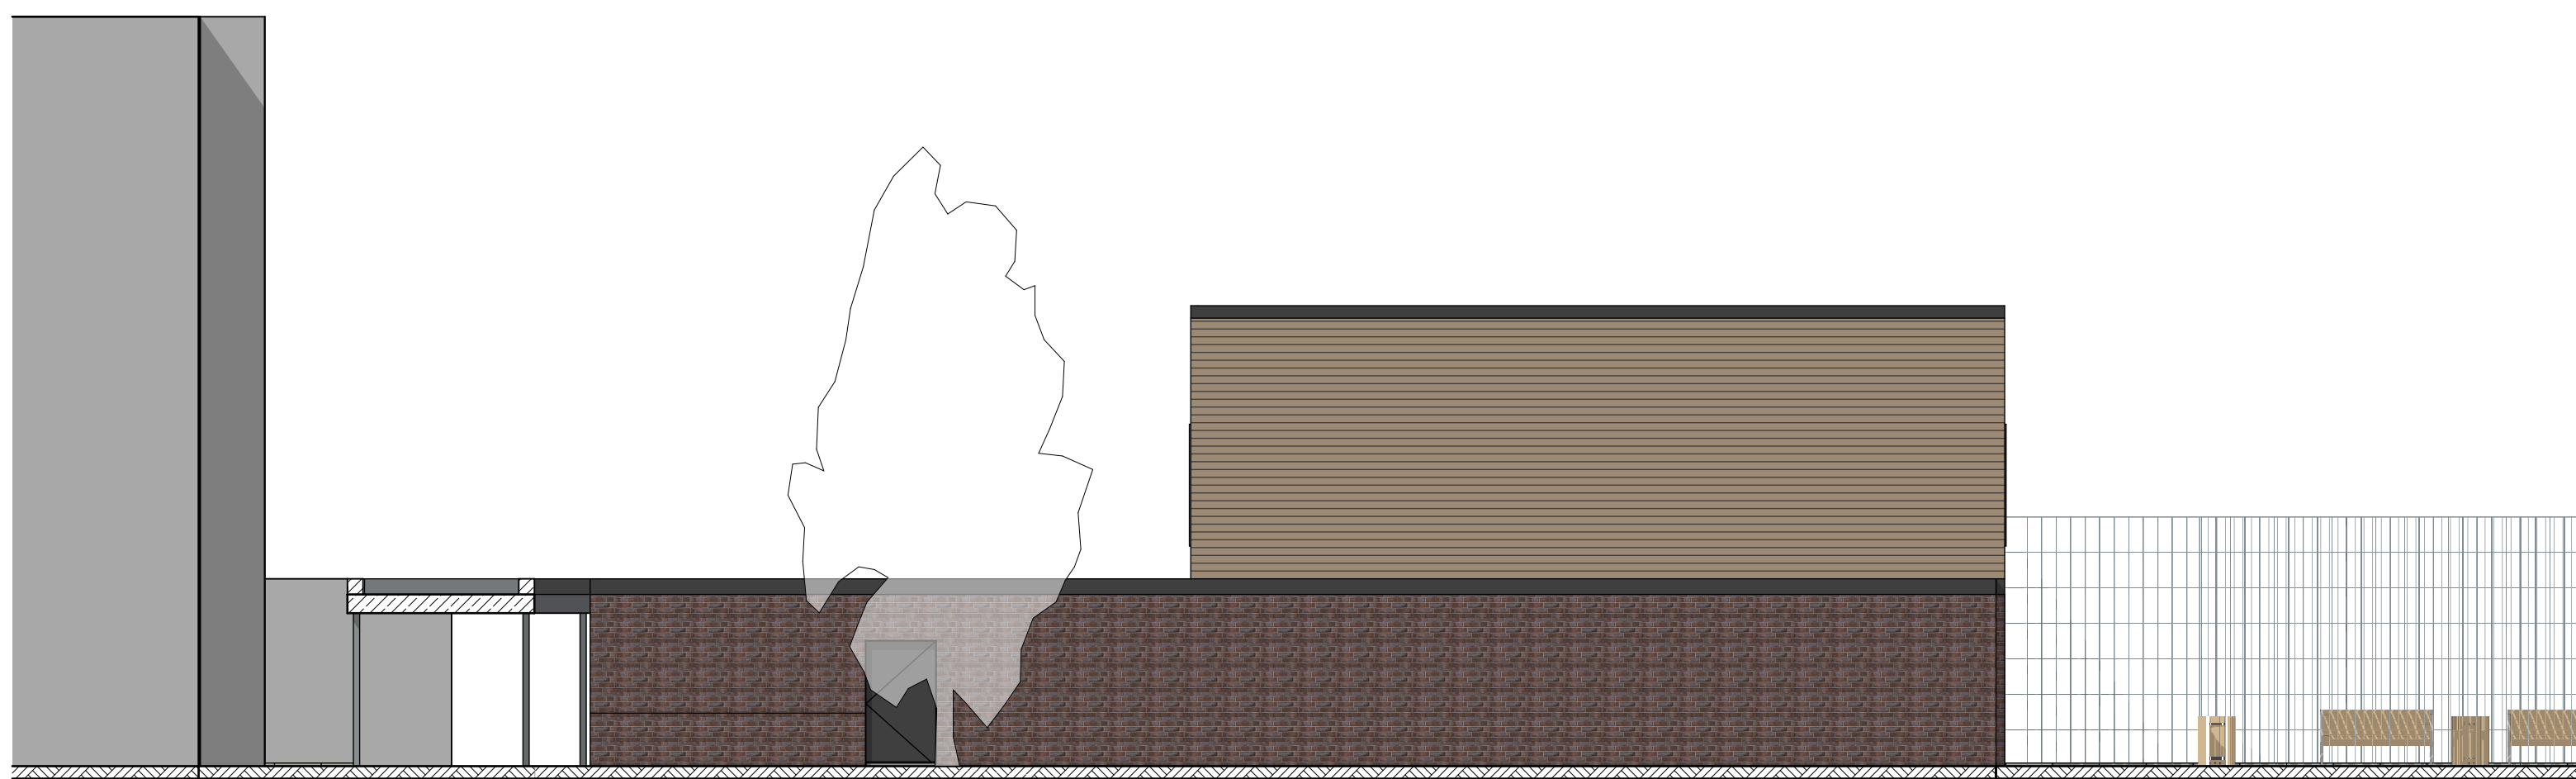


Ansicht Süd




Ansicht West




Ansicht Nord

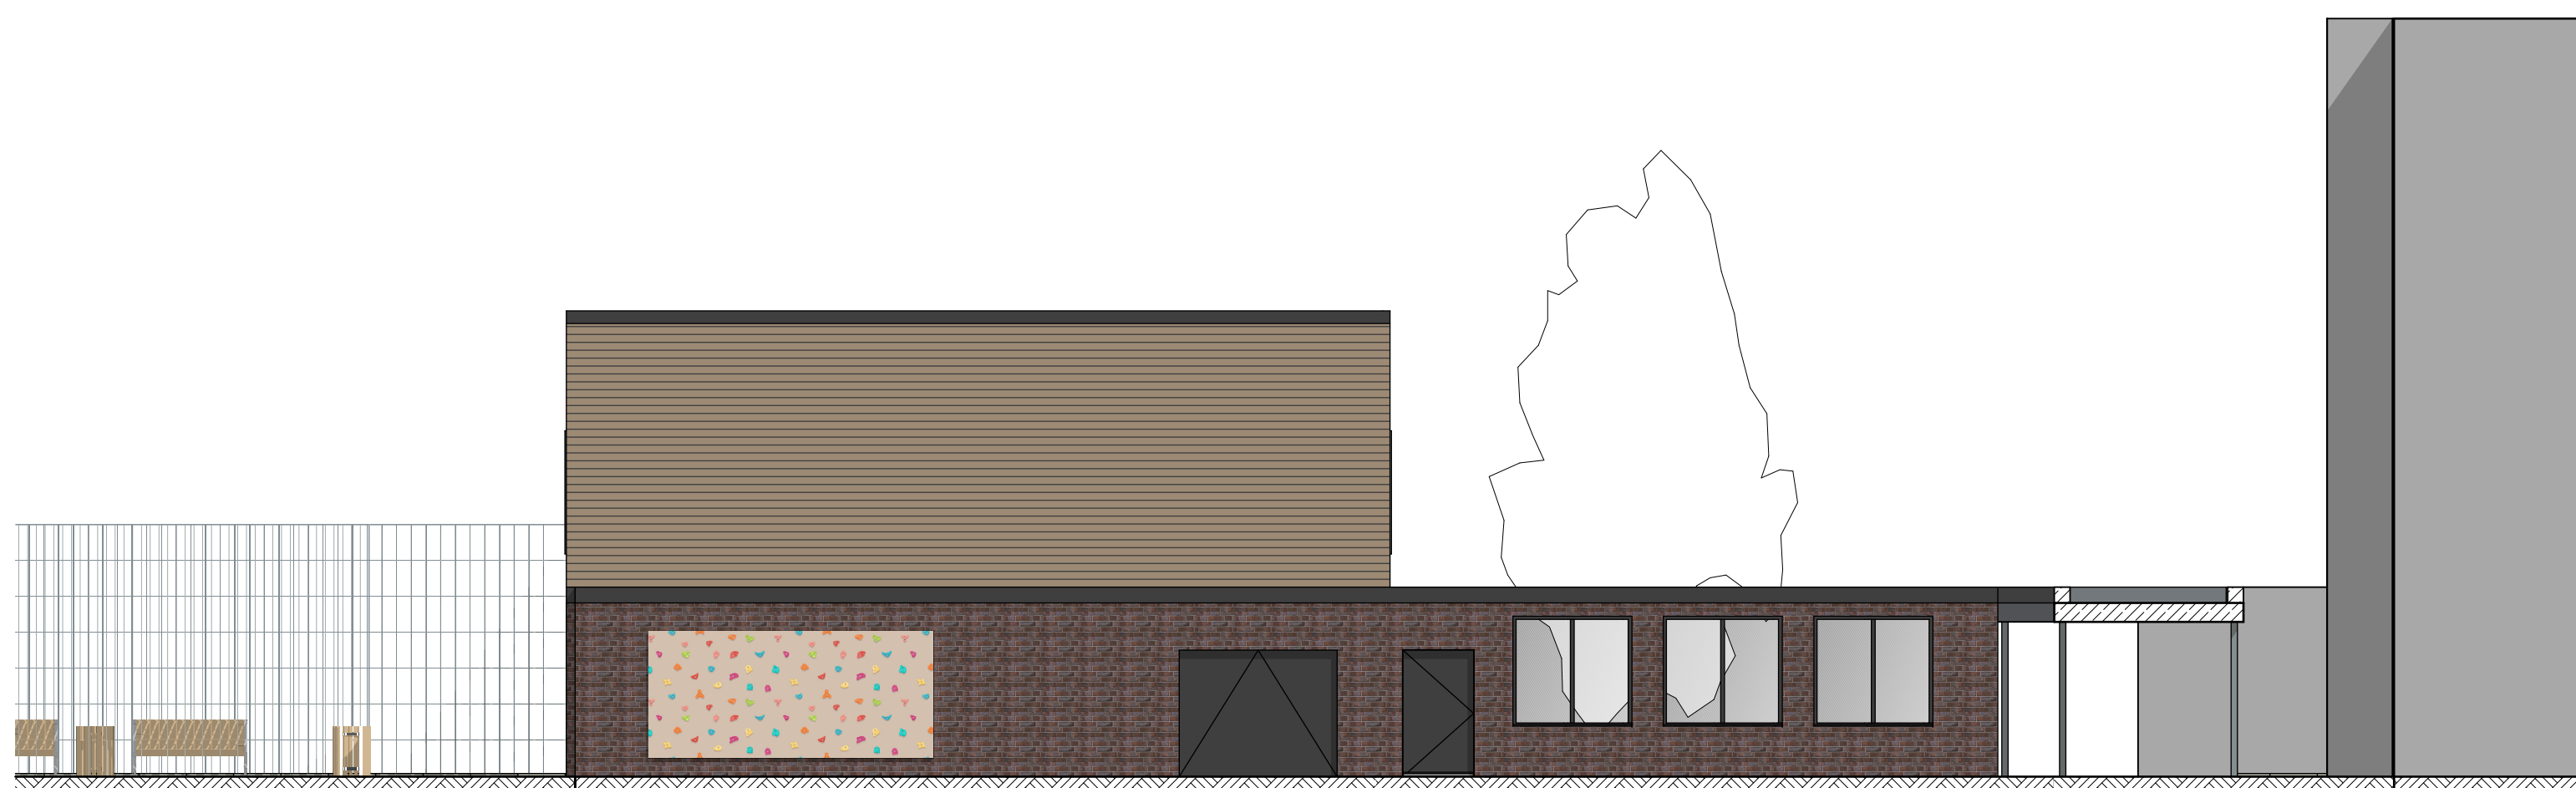


Ansicht Ost

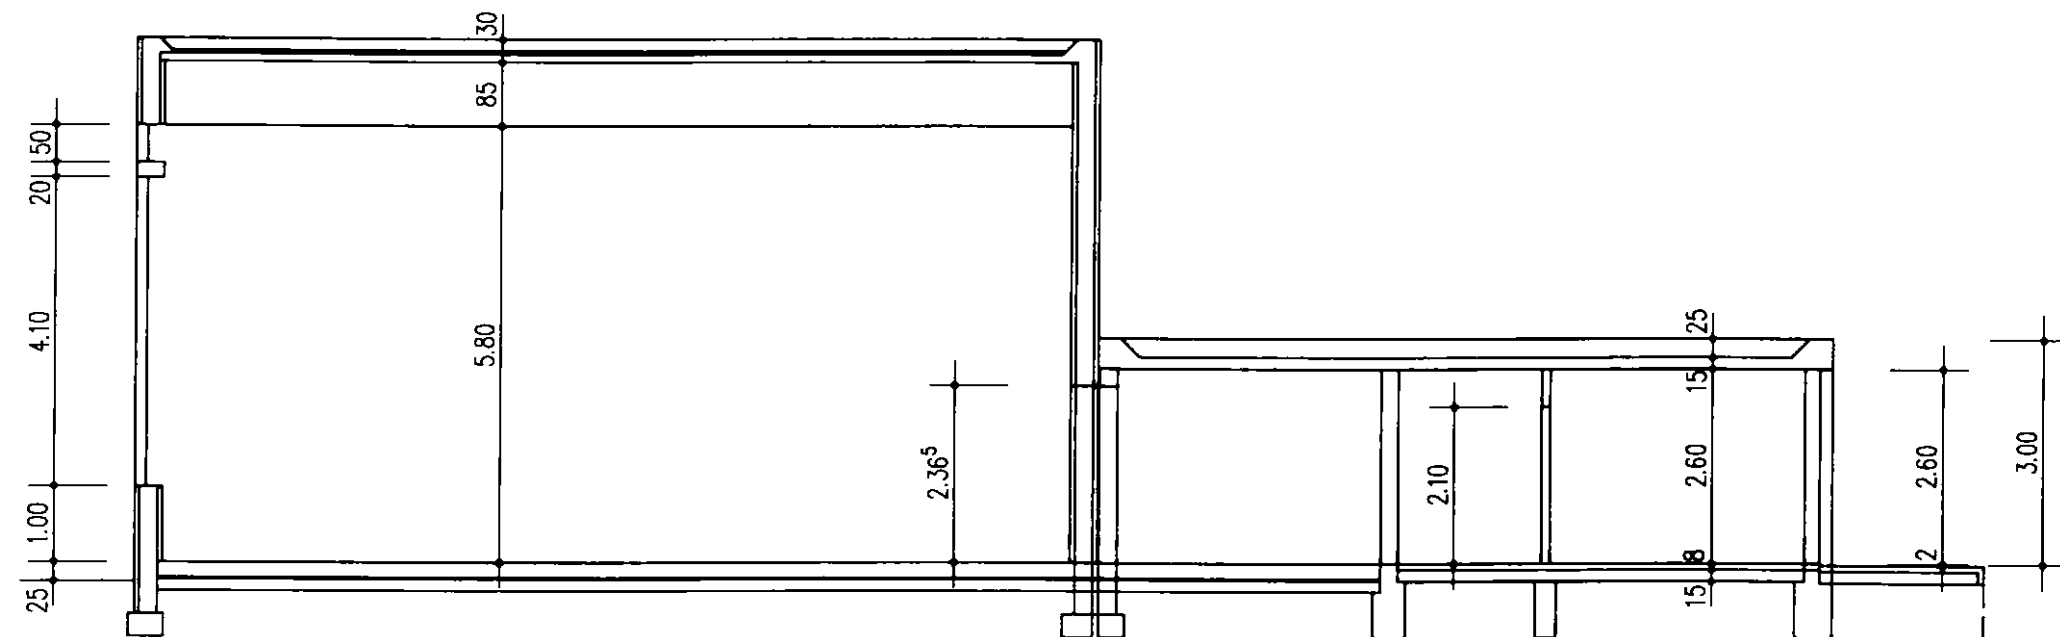


Schnitt Bestand

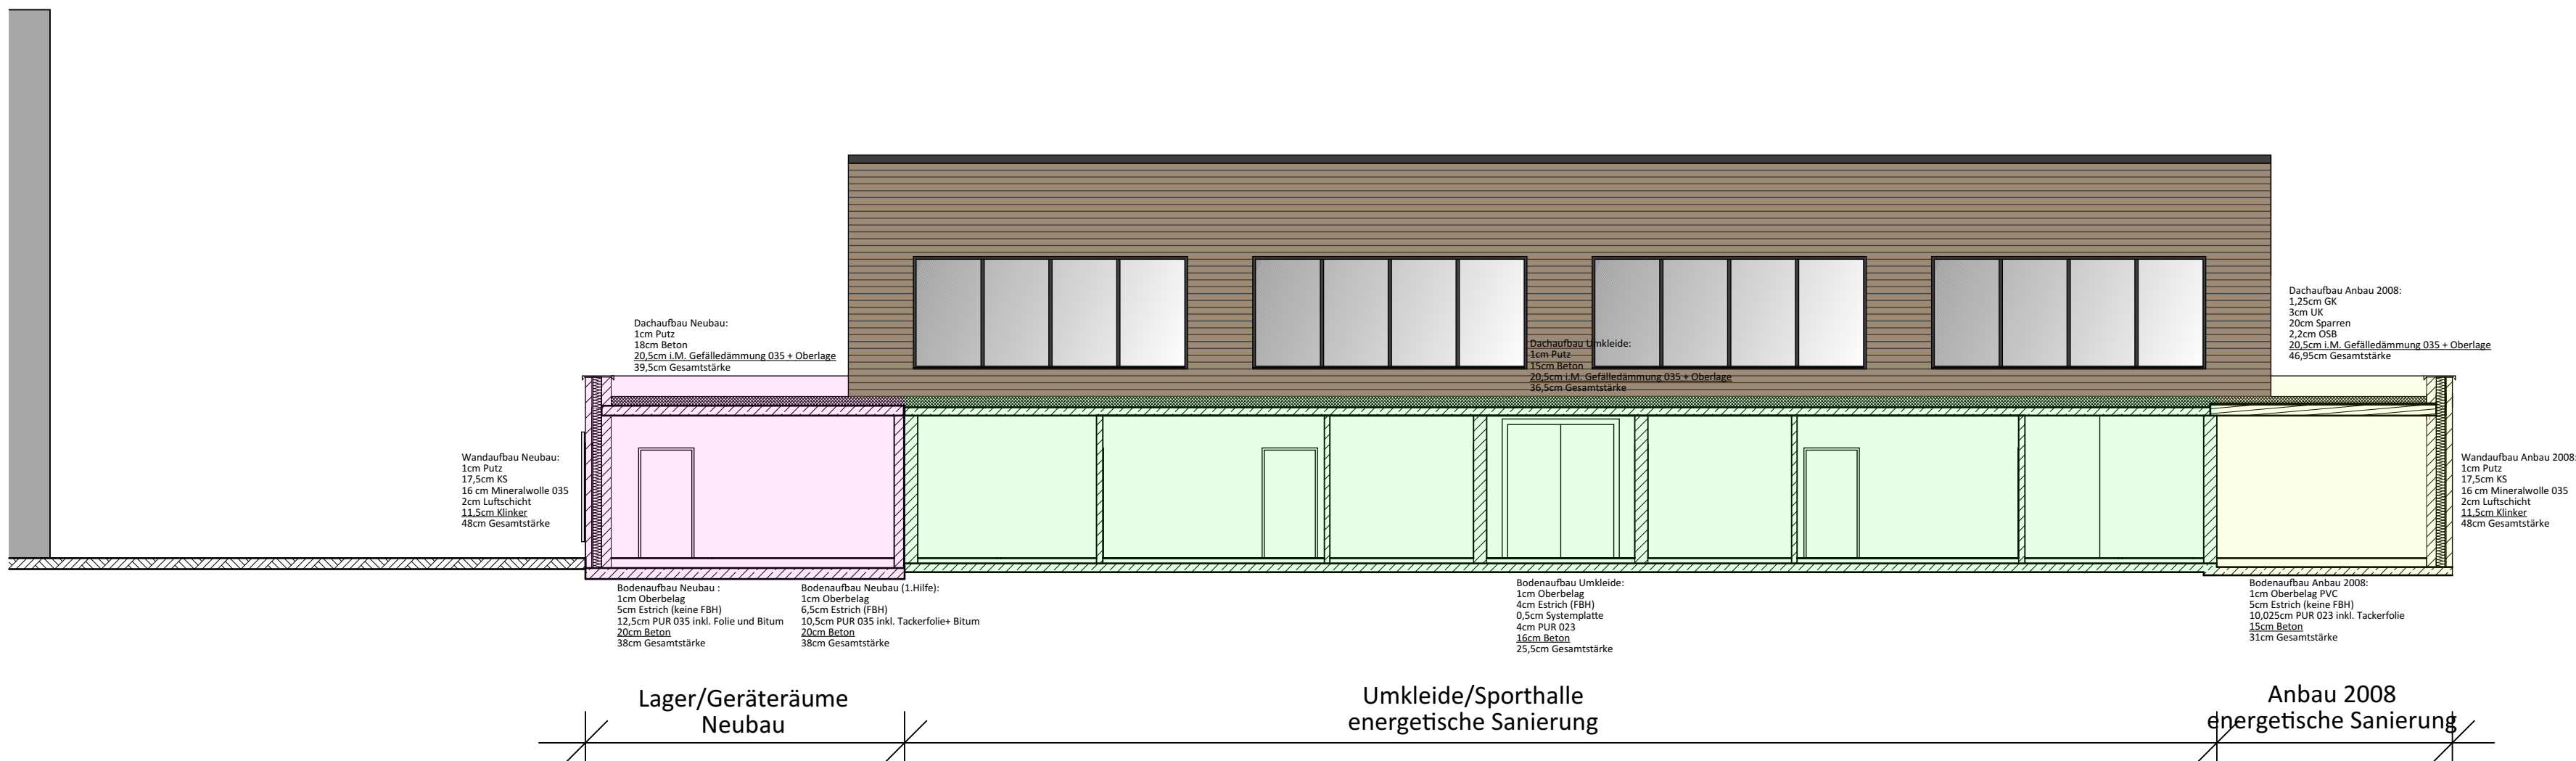

Schnitt S-02

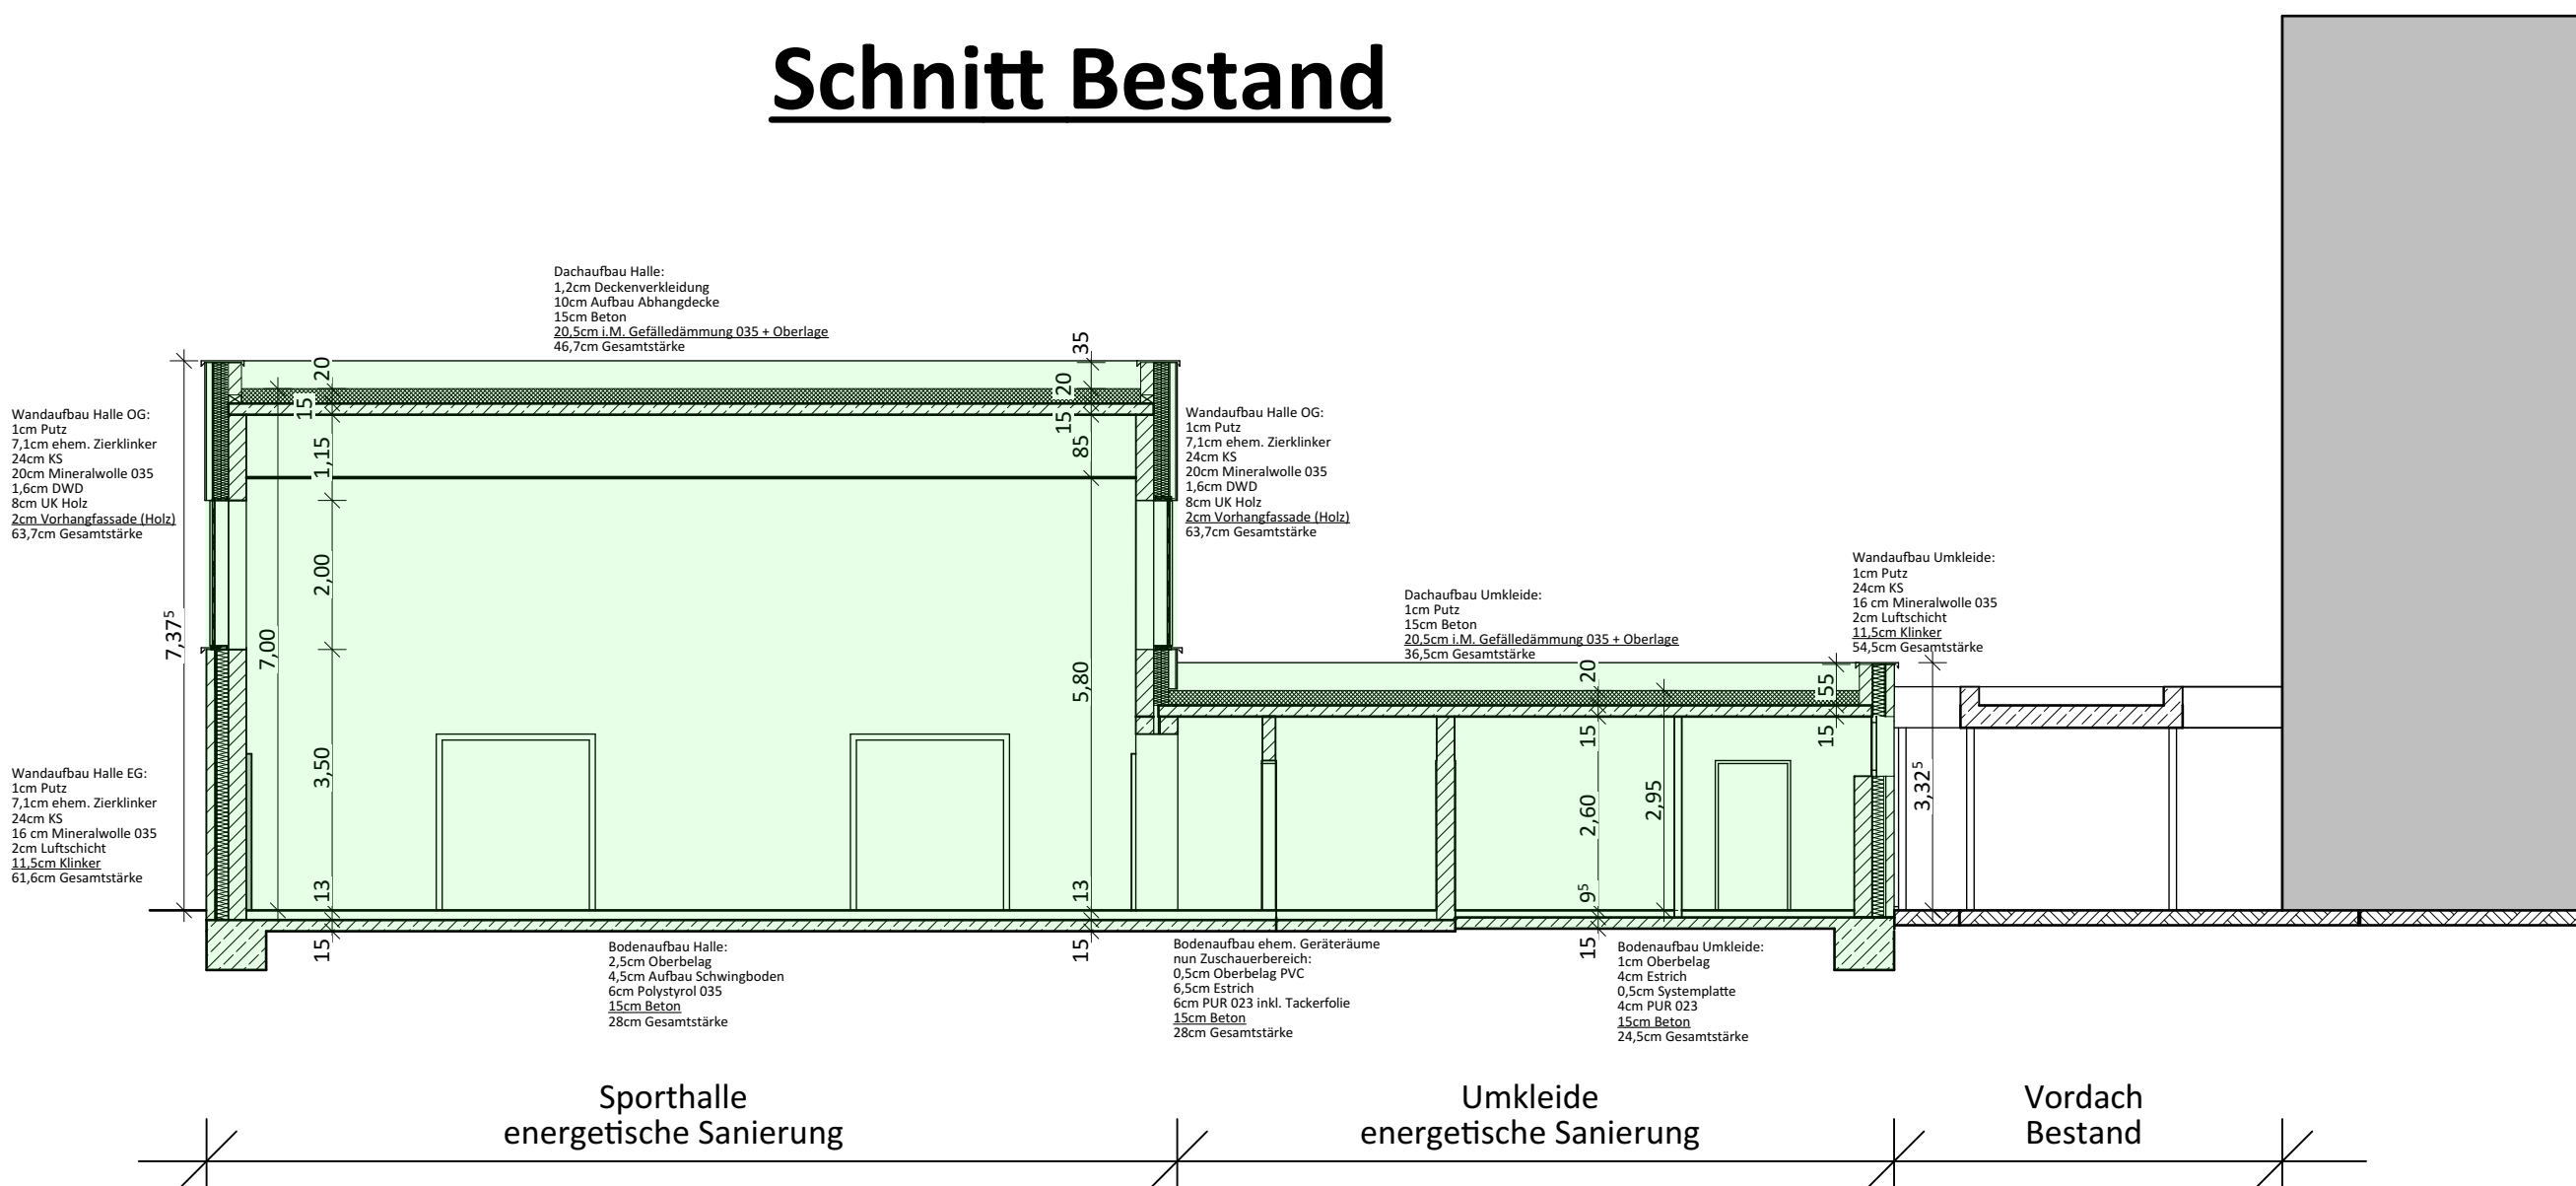

Schnitt S-01

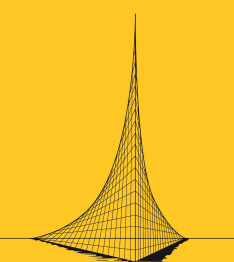		K1 PlanDesign GmbH INDUSTRIESTR. 24 48734 REKEN TEL. 02864.8865.0 FAX. 8865.10 Mail. kontakt@k1-plandesign.de www.plan-4.com	
BAUVORHABEN		Energetische Sanierung der Sporthalle Sekundarschule H.M. Wilhelmstraße 21 48734 Reken	
BAUHERR		Gemeinde Reken Kirchstraße 14 48734 Reken	
ENTWURFS- VERFASSER			
BEZEICHNUNG		Ansichten/ Schnitte mit Bestandschnitt	
PROJEKT-NR.		2024-028	
PLAN-NR. 01.06	INDEX	MASSSTAB 1:100	DATUM 07.07.2026
ERSTELLER kre			N 