

Türöffnungen beziehen sich auf OKF bis UK Rohsturz.
 Fensteröffnungen beziehen sich auf OK Rohbrüstung
 bis UK Rohsturz.
 Brüstungshöhen beziehen sich auf OKF.
 Rohhöhen (RH) beziehen sich auf OKF bis UK Rohdecke,
 Lichte Höhen (LH) auf OKF bis UK Abhangdecke.

	Bestand		örtlich prüfen
	Abbruch	(+)	Estrich prüfen
	GK-Wand NEU		Bodenaufbau entfernen
	KS-Wand NEU verputzt	BA	Bodenablauf
	FD Fußbodendurchbruch	(H)	Gewerk Heizung
	DD Deckendurchbruch	(S)	Gewerk Sanitär
	WD Wanddurchbruch	(L)	Gewerk Lüftung
	WS Wandschlitz	(K)	Gewerk Kälte/ Klima
		(E)	Gewerk Elektro
		DD _v	Deckend. Bestand
		DD _u	Deckend. NEU

	Feuerlöscher
	Feuerlöscher Brandklasse "F"
	Freischaltelement
	Feuerwehr-Schlüsseldepot
	Panikschließung
	Blindzylinder
	dichtschließen
	Notausgang
	2. Rettungsweg
	Notausstieg


arbeitung Statik + INA Statik, TGA, Wegfall Garage	V3	23.06.2026
arbeitung Statik, tlw. TGA	V2	17.04.2026
	V1	13.03.2026
nderung	idx	Datum

Stadt Wetter (Ruhr) / Fachdienst Hochbau
Kaiserstraße 70
58300 Wetter (Ruhr)

 **BROCHHEUSER HERBERTZ**
ARCHITEKT UND
BERATENDER INGENIEUR
PARTMBB

Bismarckstraße 31
42853 Remscheid
+49 2191 49949 0
info@brochheuser-herbertz.de

Sanierung & Erweiterung GGS
Bergstraße 23
58300 Wetter (Ruhr)

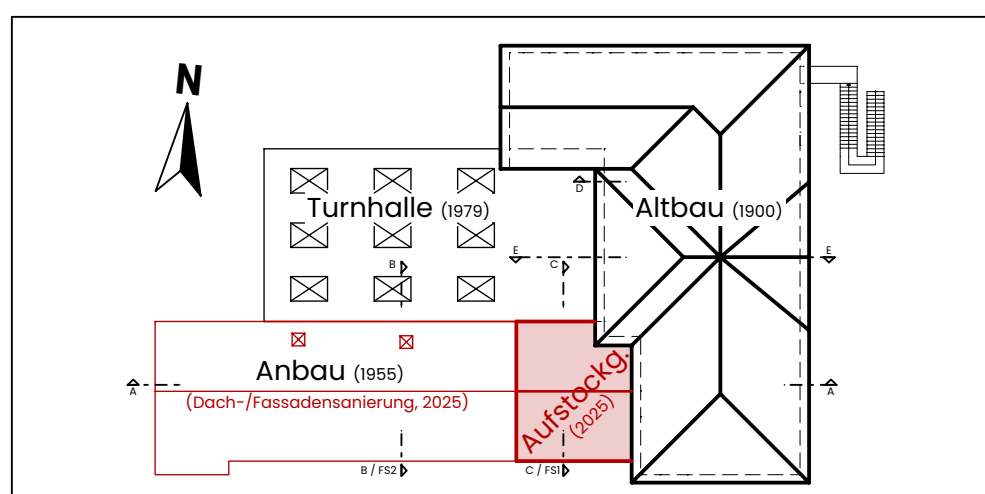

Gezeichnet: v.Lev	Projekt Nr.: 24024
Datum: 13.03.2026	Plannr.: 502
Maßstab: 1:100	Index: V3

