


UKRD	Unterkante Rohdecke
UKD	Unterkante Decke
OKRF	Oberkante Rohfußboden
OKFF	Oberkante Fertigfußboden

Sämtliche Höhen beziehen sich auf OKFF.
Schächte sind in Deckenebene zu scotten

Legende Brandschutz:

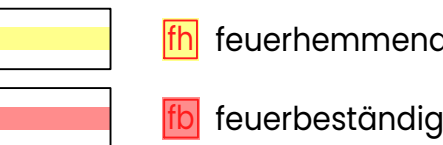

Angaben zum Brandschutz:
=> Pläne nur gültig mit Brandschutzkonzept vom 18.02.2026
=> automatische BMA mit Aufschaltung auf die Feuerwehr
=> Gebäudeklasse 3

Einarbeitung Statik + INA Statik, Spezialtiefbau	V2	23.06.2026
Änderung	idx	Datum

Bauherrschaft:

Stadt Wetter (Ruhr) / Fachdienst Hochbau
Kaiserstraße 70
58300 Wetter (Ruhr)


Architekt

 **BROCHHEUSER HERBERTZ**
ARCHITEKT UND
BERATENDER INGENIEUR
PARTMBB

Bismarckstraße 31
42853 Remscheid
+49 2191 49949 0
info@brochheuser-herbertz.de

Bauvorhaben:

Sanierung & Erweiterung GGS
Bergstraße 23
58300 Wetter (Ruhr)

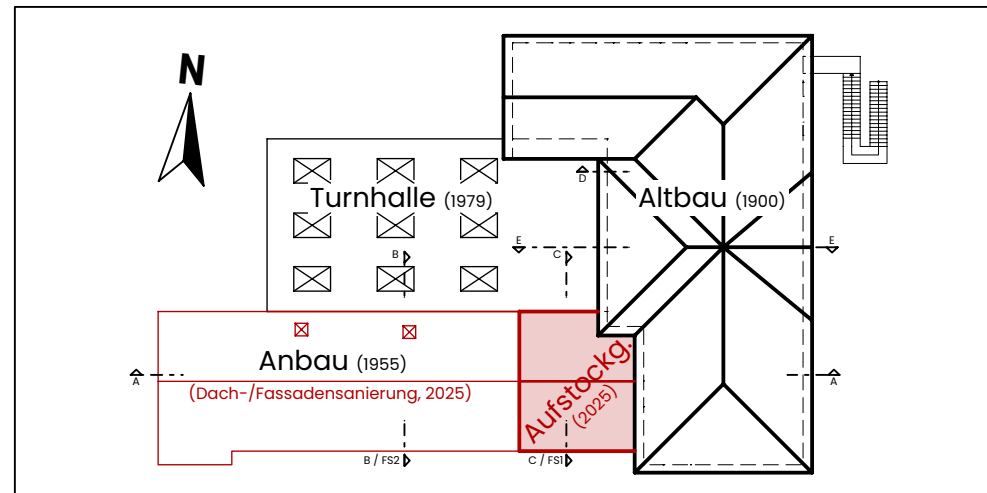

Ausführungsplanung

Schnitte A-A, B-B, C-C, D-D

Gezeichnet: v.Lev	Projekt Nr.: 24024
Datum: 17.04.2026	Plannr.: 50
Maßstab: 1:100	Index: v

