


# Niveau 2

# Niveau 1

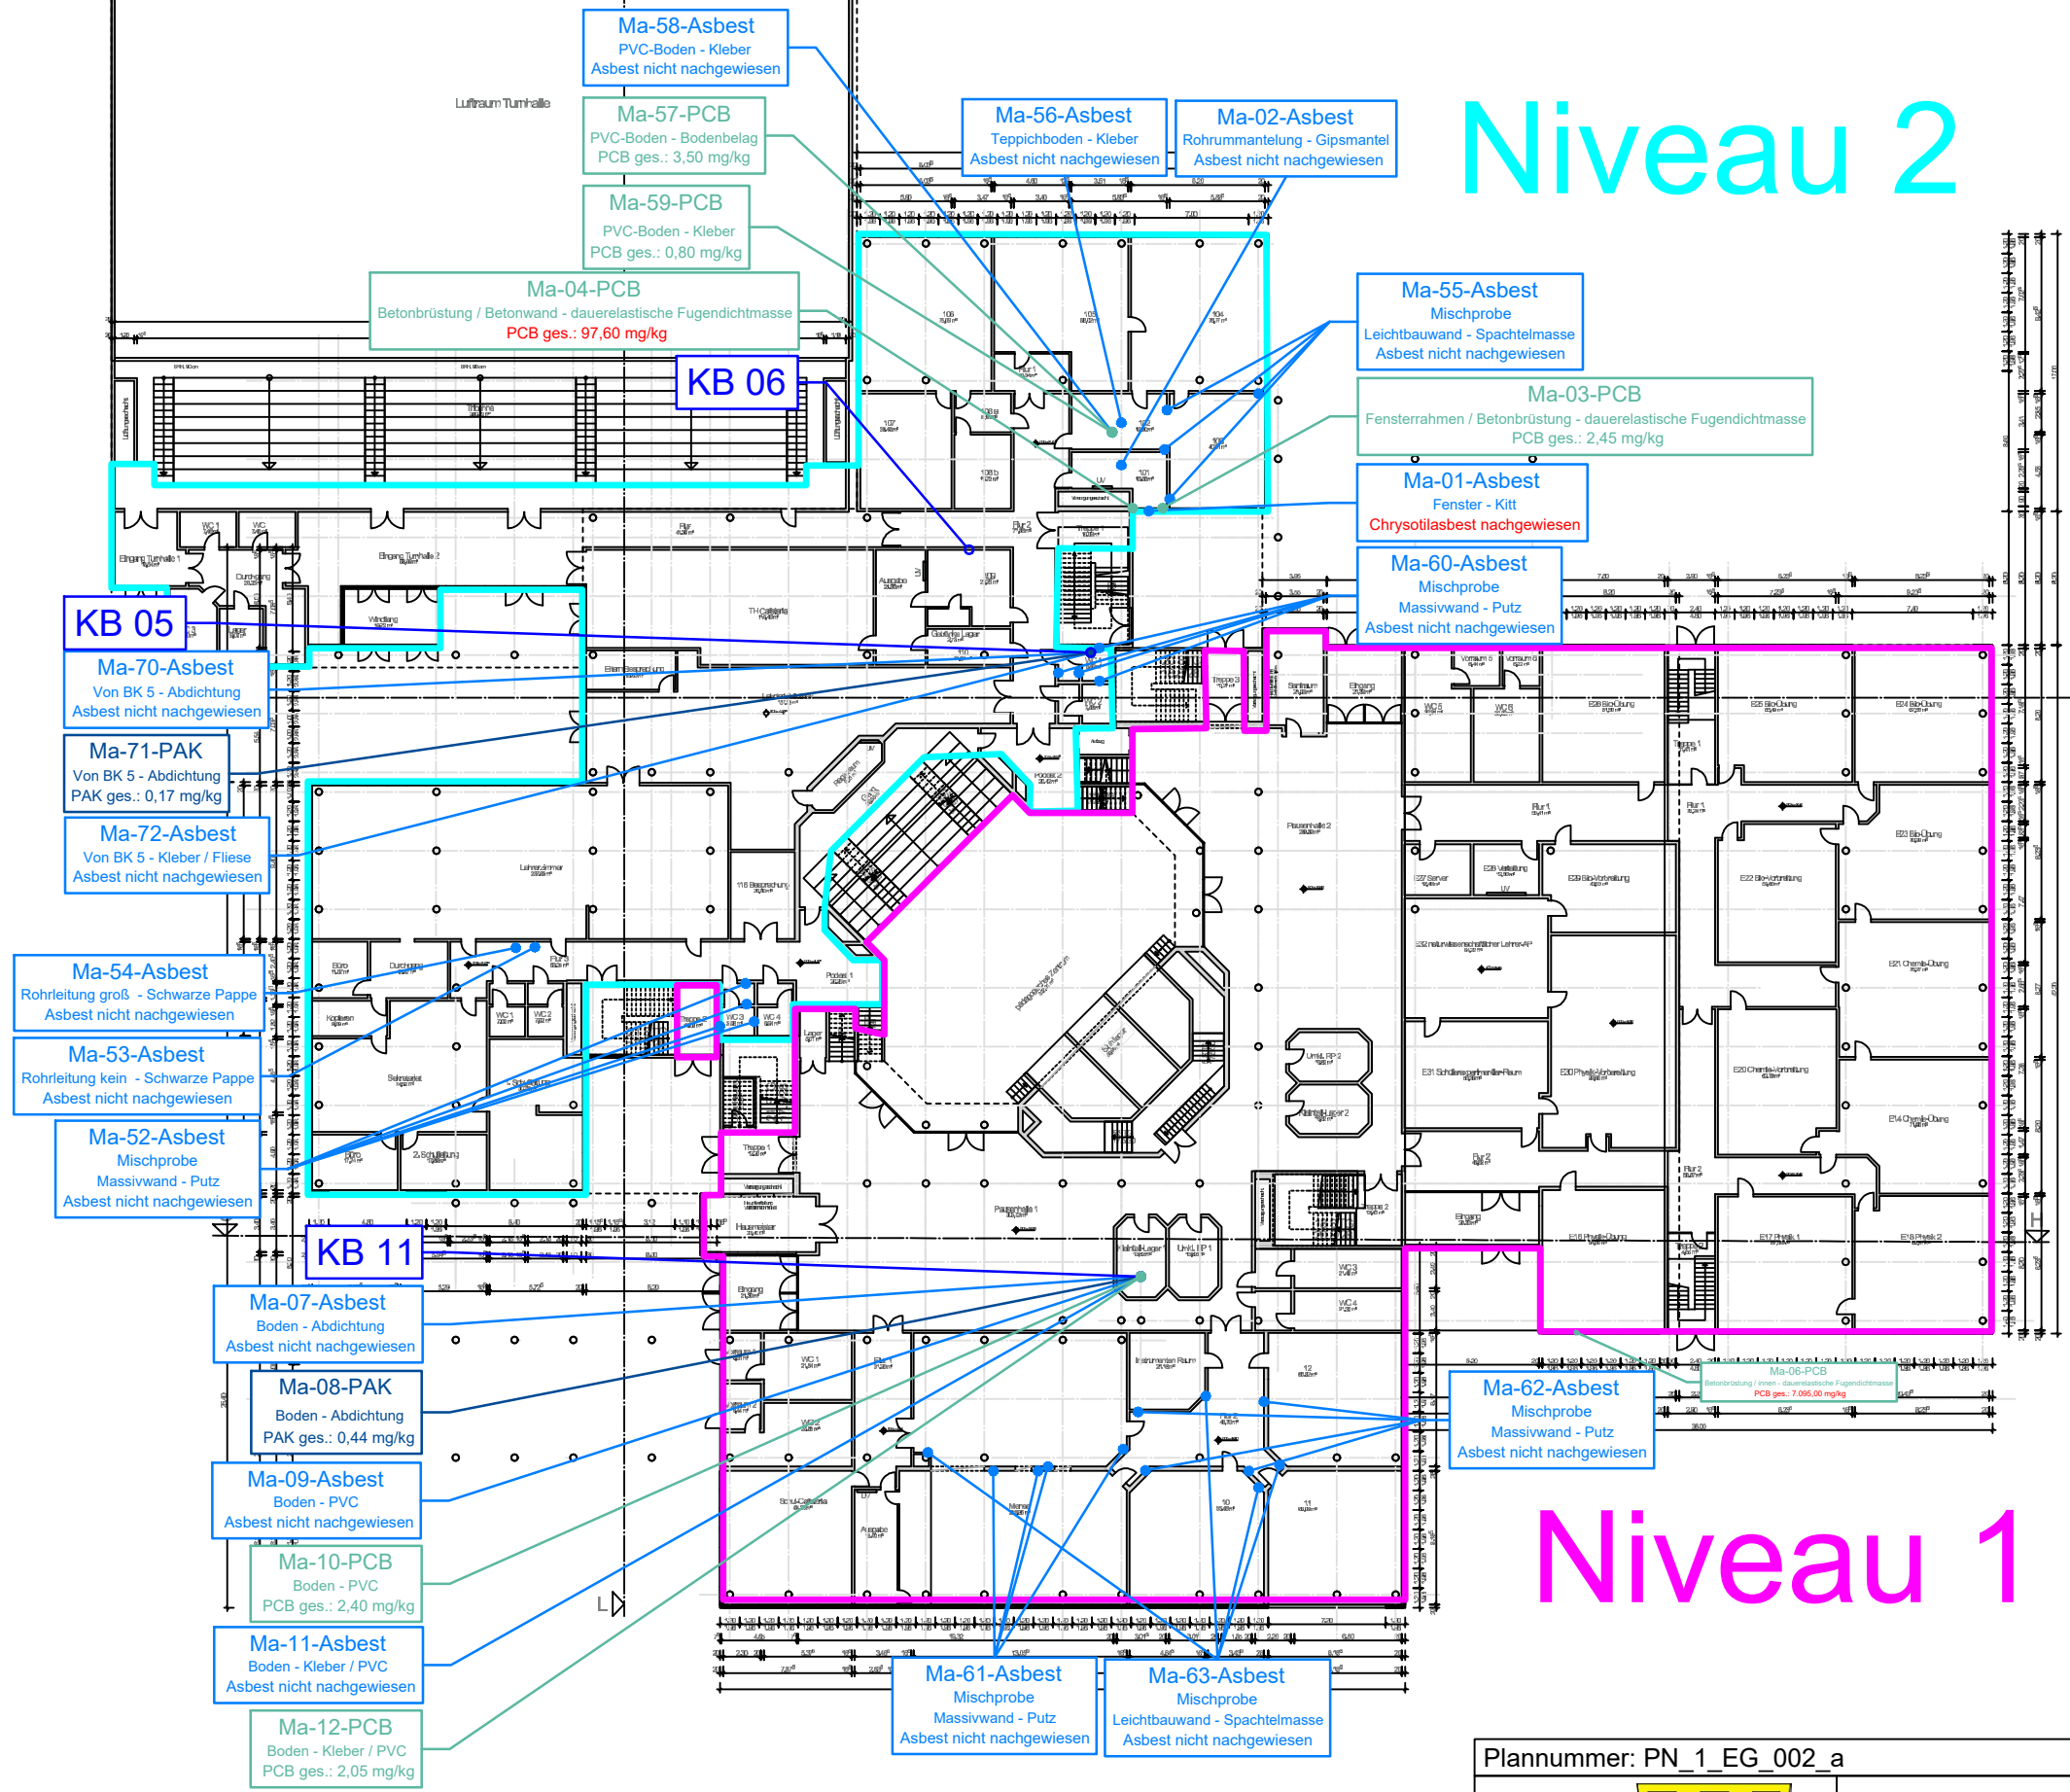

**LEGENDE**

**Asbest**

Probenahme

**Ma-00-Asbest**

Entnahmestelle  
Materialprobe mit  
Probenbezeichnung

**PCB**

Probenahme

**Ma-00-PCB**

Entnahmestelle  
Materialprobe mit  
Probenbezeichnung

**PAK**

Probenahme

**Ma-00-PAK**

Entnahmestelle  
Materialprobe mit  
Probenbezeichnung

**Bohrkerne**

Probenahme

**KB 00**

Entnahmestelle Bohrkern

**Probenahmedatum : 31.07.2023**  
**03.08.2023**  
**04.08.2023**  
**23.11.2023**

Plannummer: PN\_1\_EG\_002\_a

**Bauherr:**

**Projekt:** Geschwister-Scholl-Gymnasium Wetter (Ruhr)  
Hoffmann-von-Fallersleben-Straße 28, 58300 Wetter (Ruhr)  
**EG**  
Entnahmestellen Materialproben

**Projektnummer:** 230116

**Ingenieurbüro**  
**Dr. Stefan Henning GmbH**  
Planetenfeldstraße 103  
44379 Dortmund  
info@ingenieurbuero-henning.de  
Tel: 0231 700 606 00  
Fax: 0231 700 606 99  
www.ingenieurbuero-henning.de

**Datum:** 18.12.2023  
**Gez.:** E  
**Maßstab:** 1:450