


Niveau 2

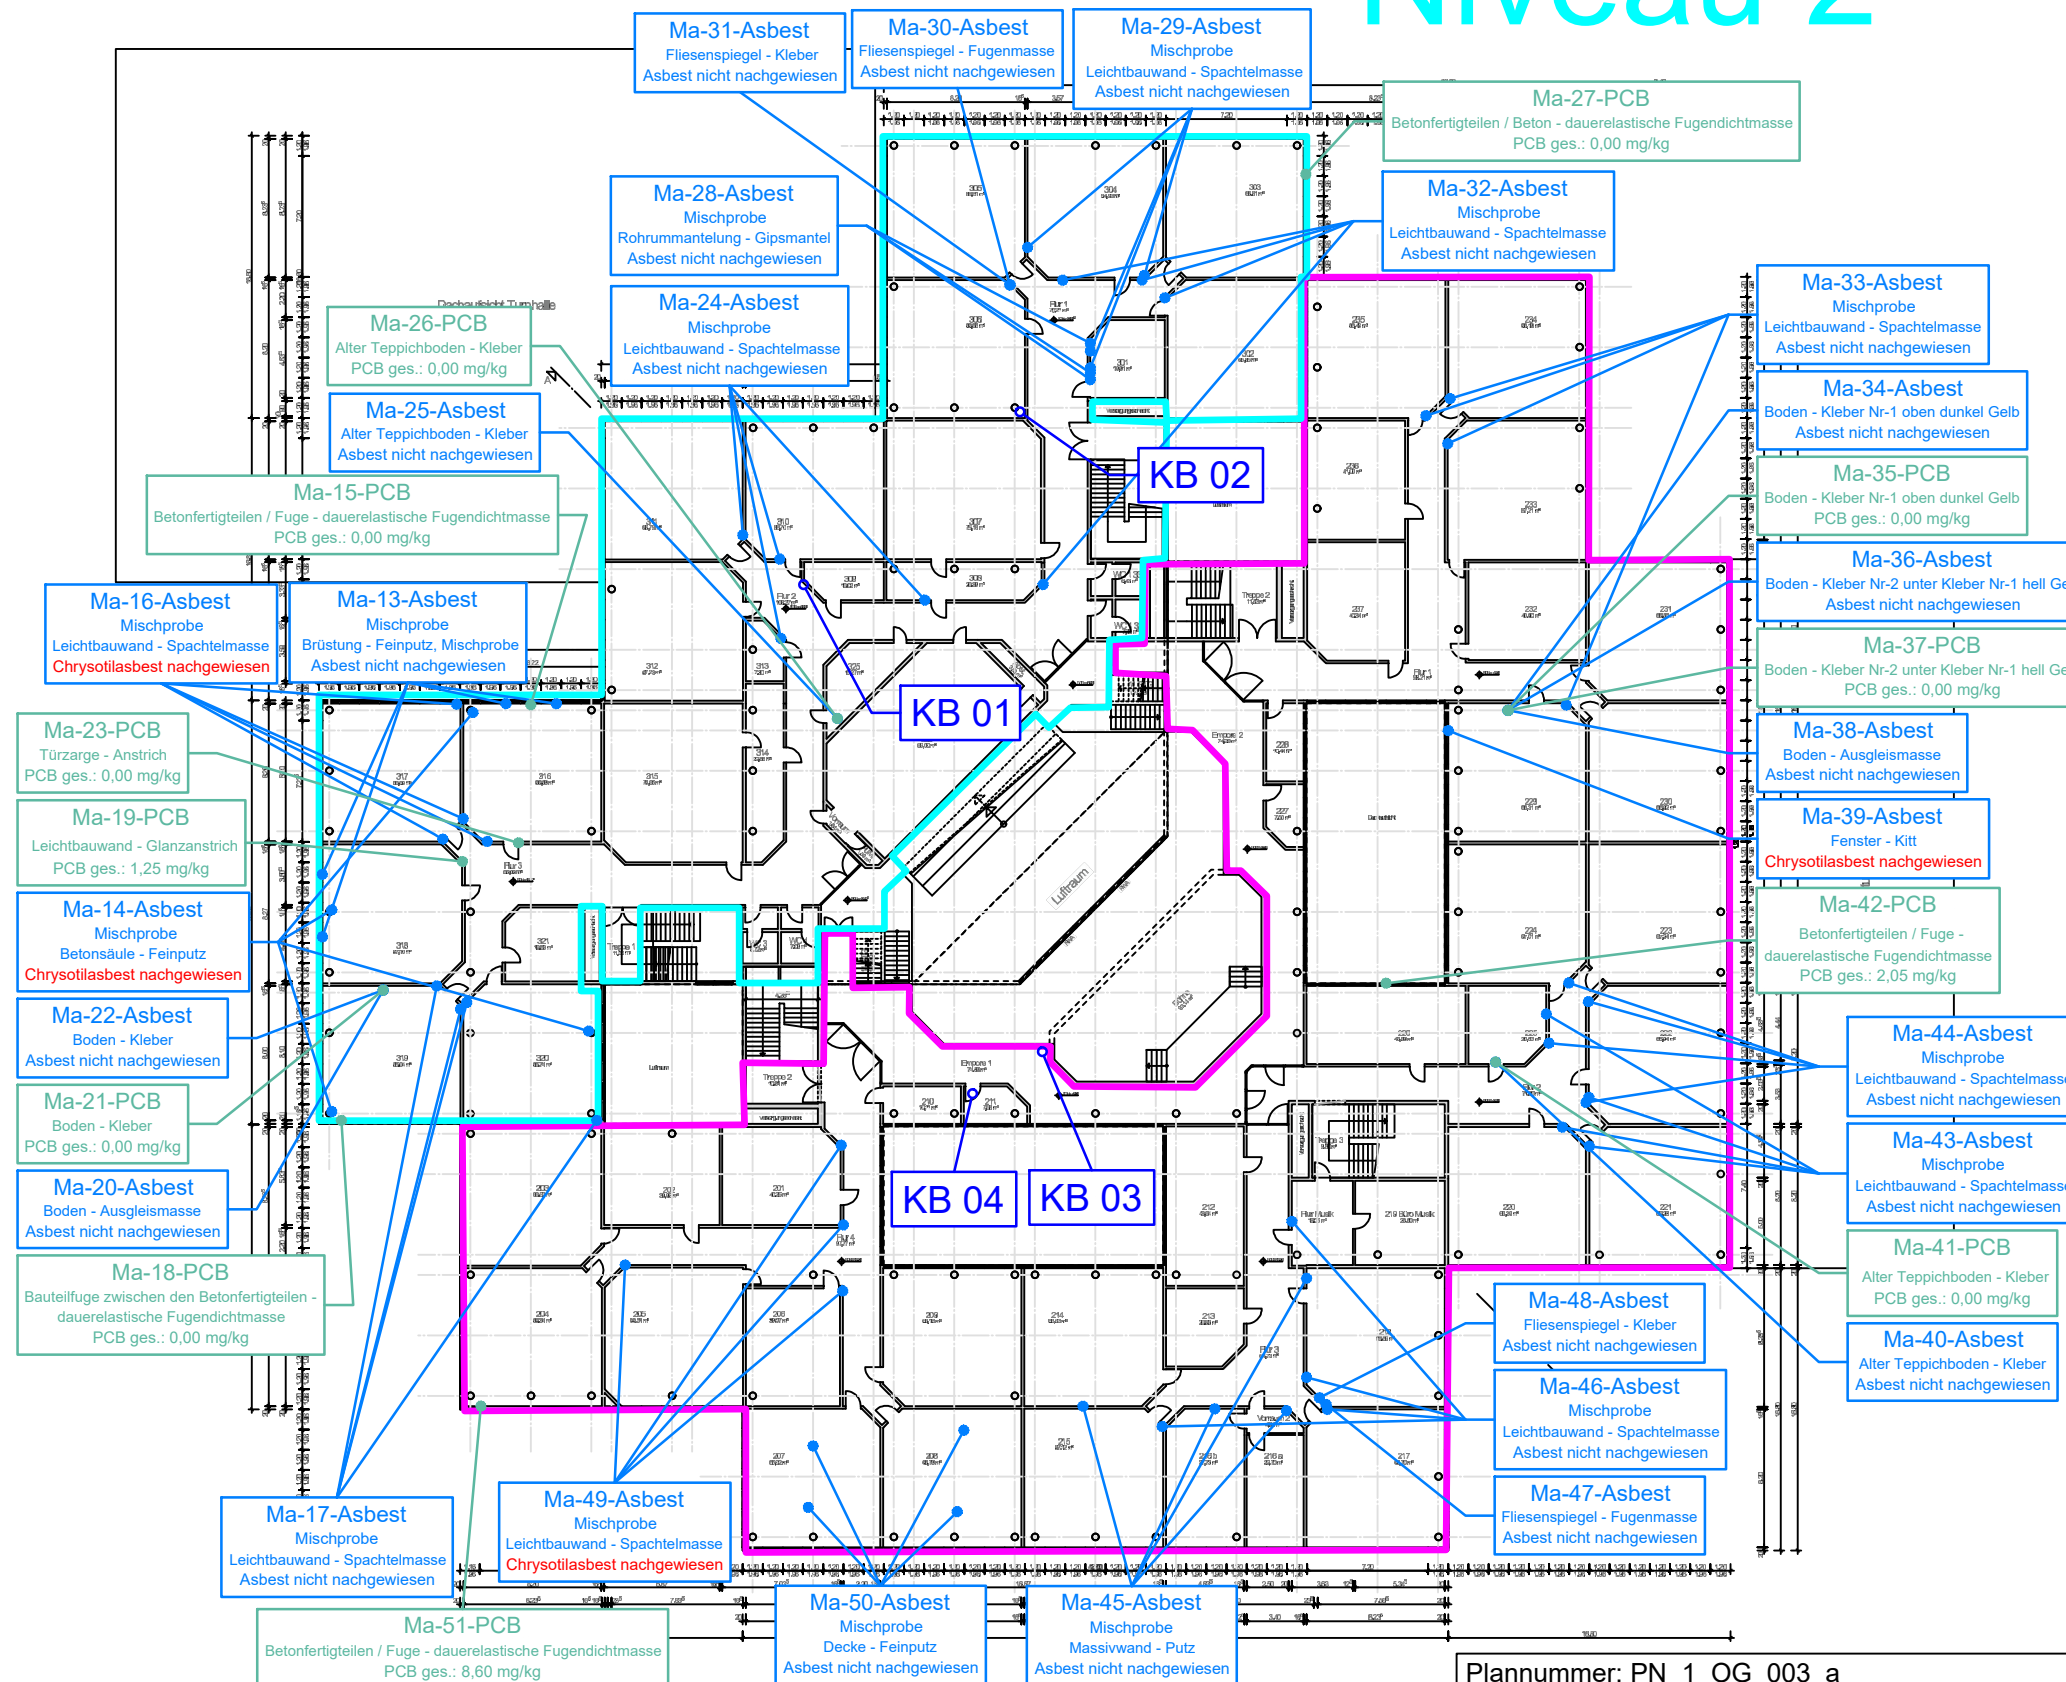

Niveau 1

LEGENDE

Asbest

Probenahme

Ma-00-Asbest Entnahmestelle
Materialprobe mit
Probenbezeichnung

PCB

Probenahme

Ma-00-PCB Entnahmestelle
Materialprobe mit
Probenbezeichnung

PAK

Probenahme

Ma-00-PAK Entnahmestelle
Materialprobe mit
Probenbezeichnung

Bohrkerne

Probenahme

KB 00 Entnahmestelle Bohrkern

Probenahmedatum : 31.07.2023
03.08.2023
04.08.2023
23.11.2023

Plannummer: PN_1_OG_003_a

Bauherr:



Projekt:

Geschwister-Scholl-Gymnasium Wetter (Ruhr)
Hoffmann-von-Fallersleben-Straße 28, 58300 Wetter (Ruhr)

OG

Entnahmestellen Materialproben

Projektnummer: 230116

Blattgröße: DIN A3

Ingenieurbüro
Dr. Stefan Henning GmbH

Planetenfeldstraße 103
44379 Dortmund
info@ingenieurbuero-henning.de

Tel: 0231 700 606 00
Fax: 0231 700 606 99
www.ingenieurbuero-henning.de

Datum: 18.12.2023

Gez.: E Maßstab: 1:450