

LEGENDE

Sanierungsbereich



Kammer-Materialschleuse



Kammer-Personenschleuse

--- Abschottung





Sanierungsbereich/Asbest



Sanierungsbereich / KMF




Unterdruckhaltegerät

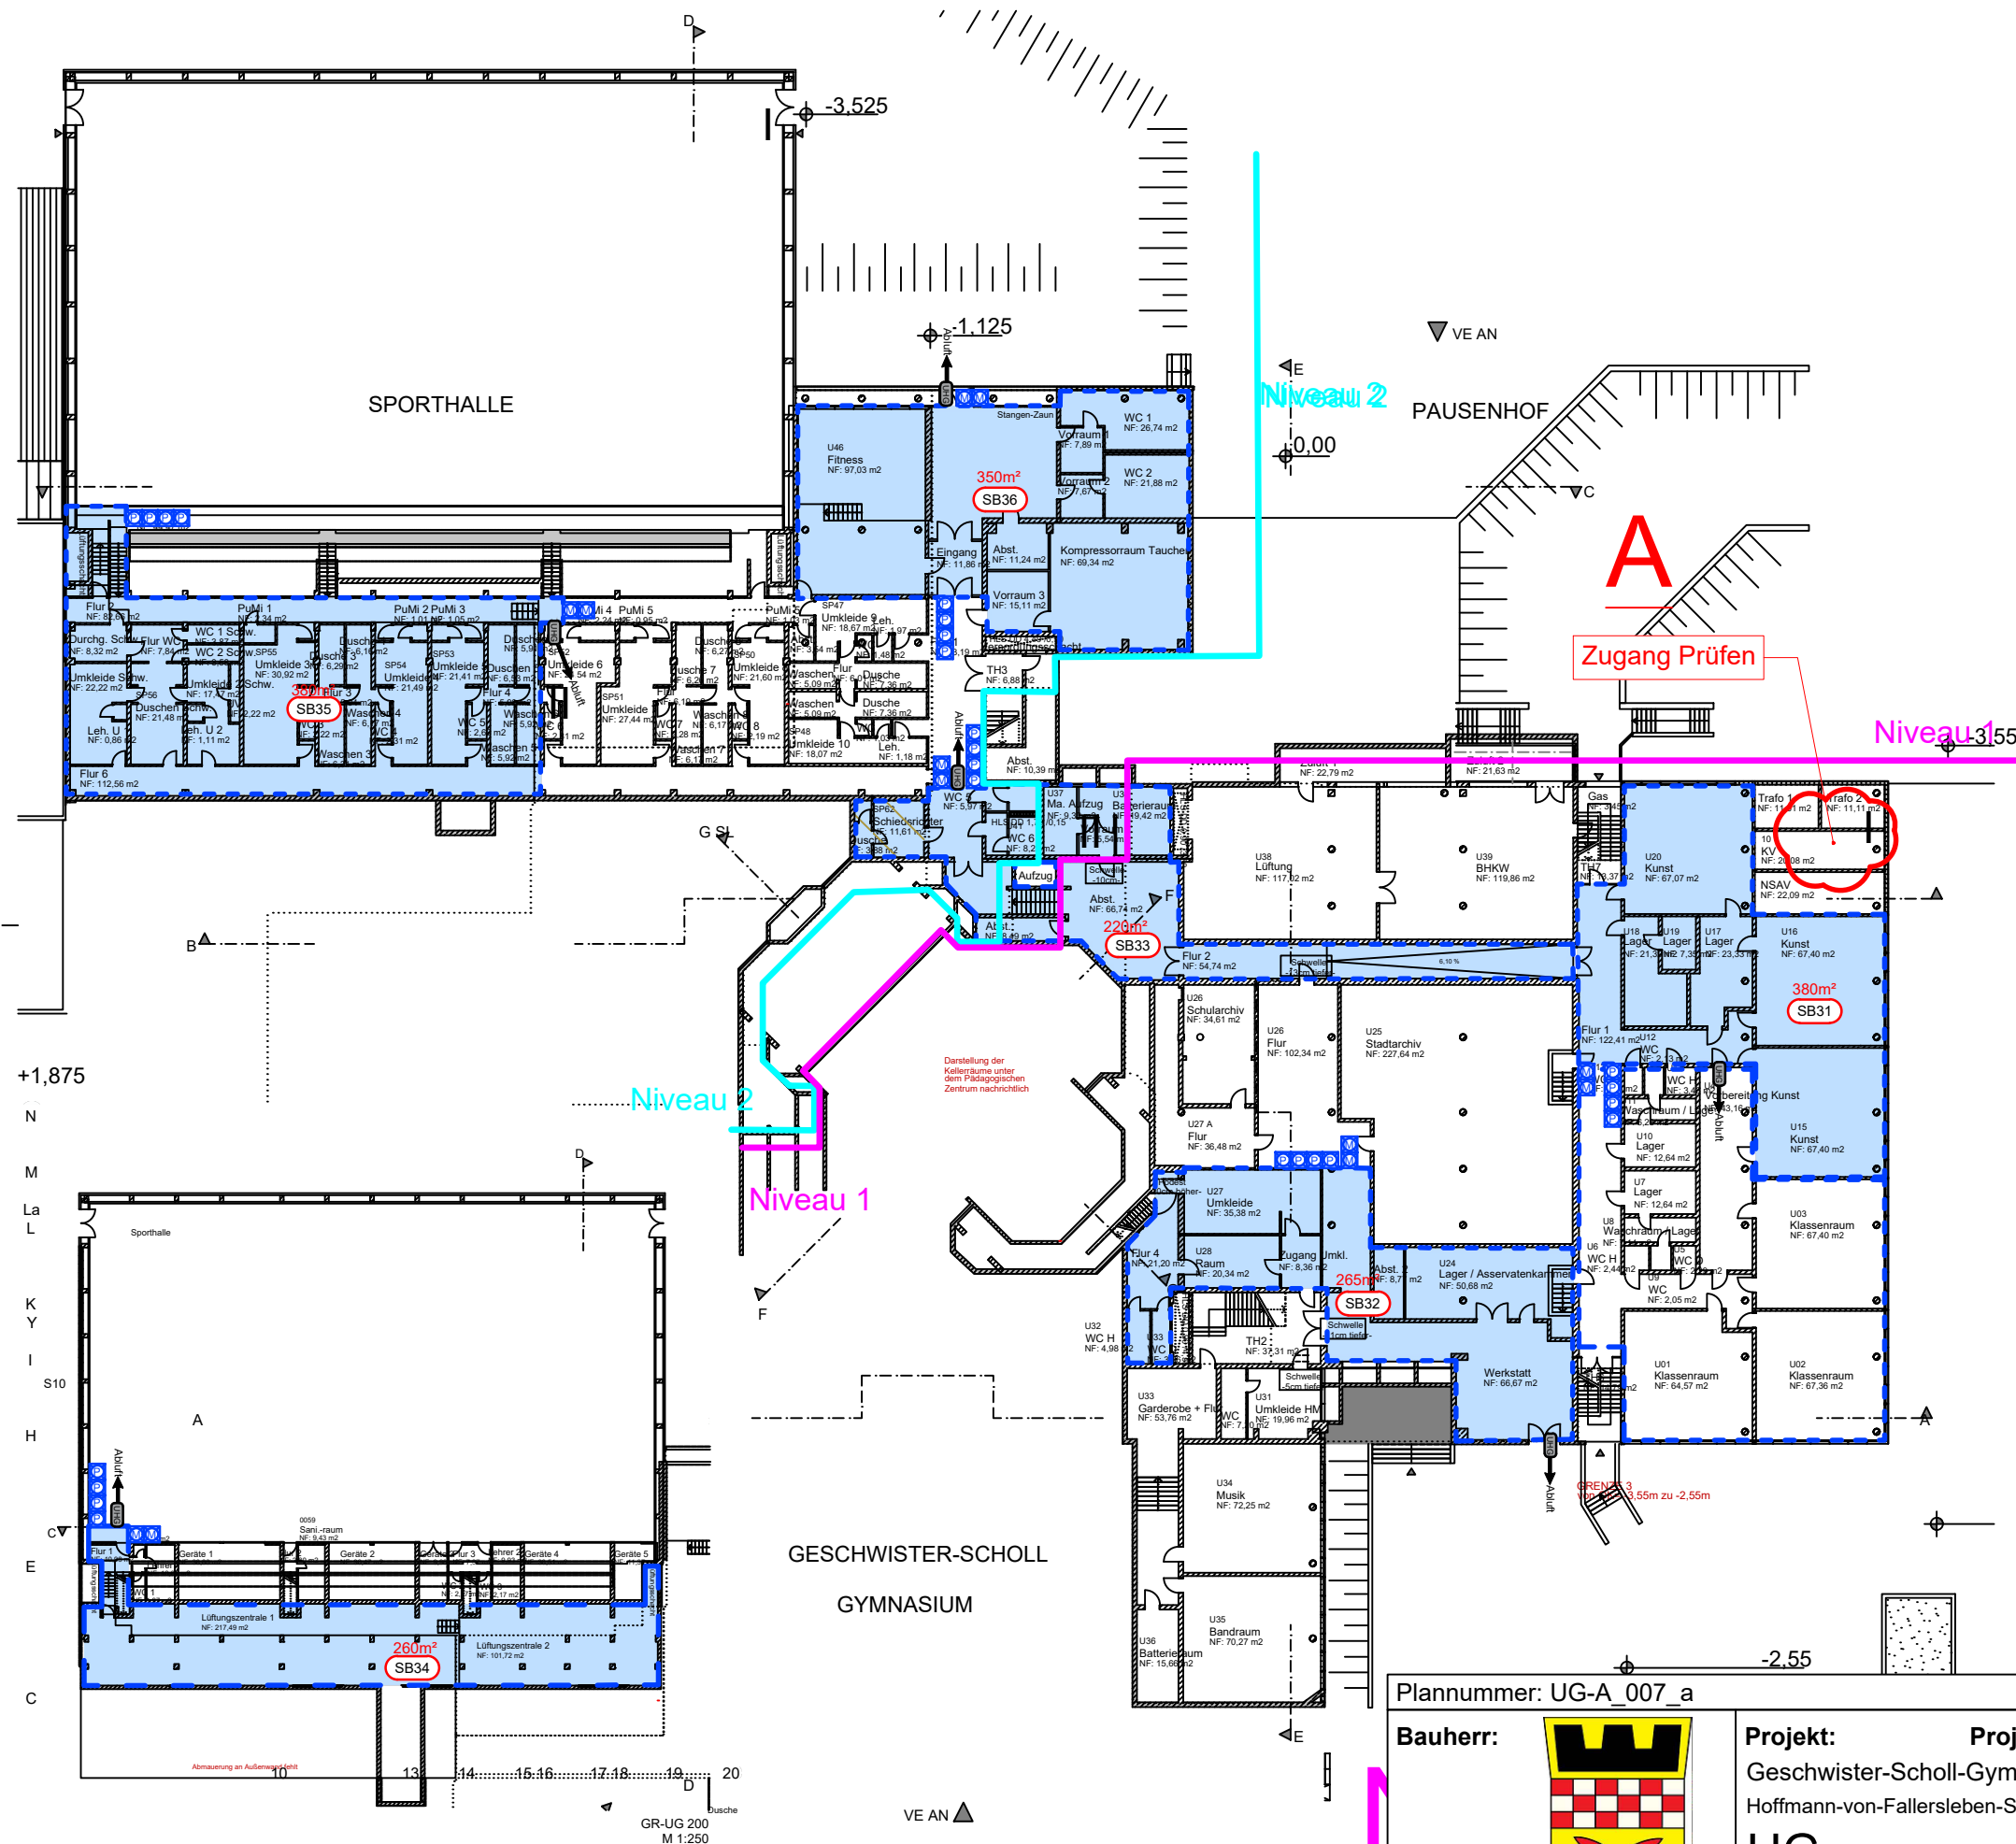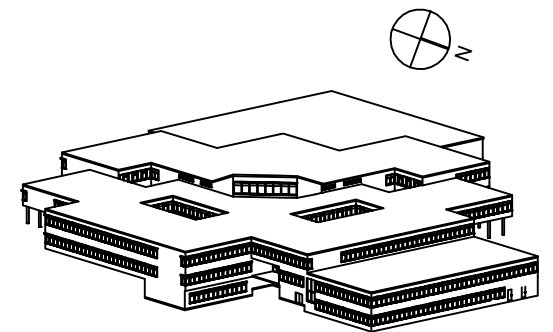

Plannummer: UG-A_007_a

Bauherr:

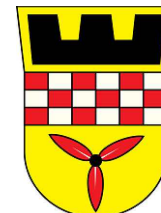

Projekt:

Geschwister-Scholl-Gymnasium Wetter (Ruhr)
Hoffmann-von-Fallersleben-Straße 28, 58300 Wetter (Ruhr)

UG

Sanierungsplanung

Projektnummer: 230116

Blattgröße: DIN A3

Ingenieurbüro
Dr. Stefan Henning GmbH
Planetenfeldstraße 103
44379 Dortmund
info@ingenieurbuero-henning.de

Tel: 0231 700 606 00
Fax: 0231 700 606 99
www.ingenieurbuero-henning.de

Datum: 05.08.2025

Gez.: E Maßstab: 1:450