

Niveau 2

LEGENDE

Asbest


Probenahme

Ma-00-Asbest Entnahmestelle
Materialprobe mit
Probenbezeichnung

PCB

Probenahme

Ma-00-PCB Entnahmestelle
Materialprobe mit
Probenbezeichnung

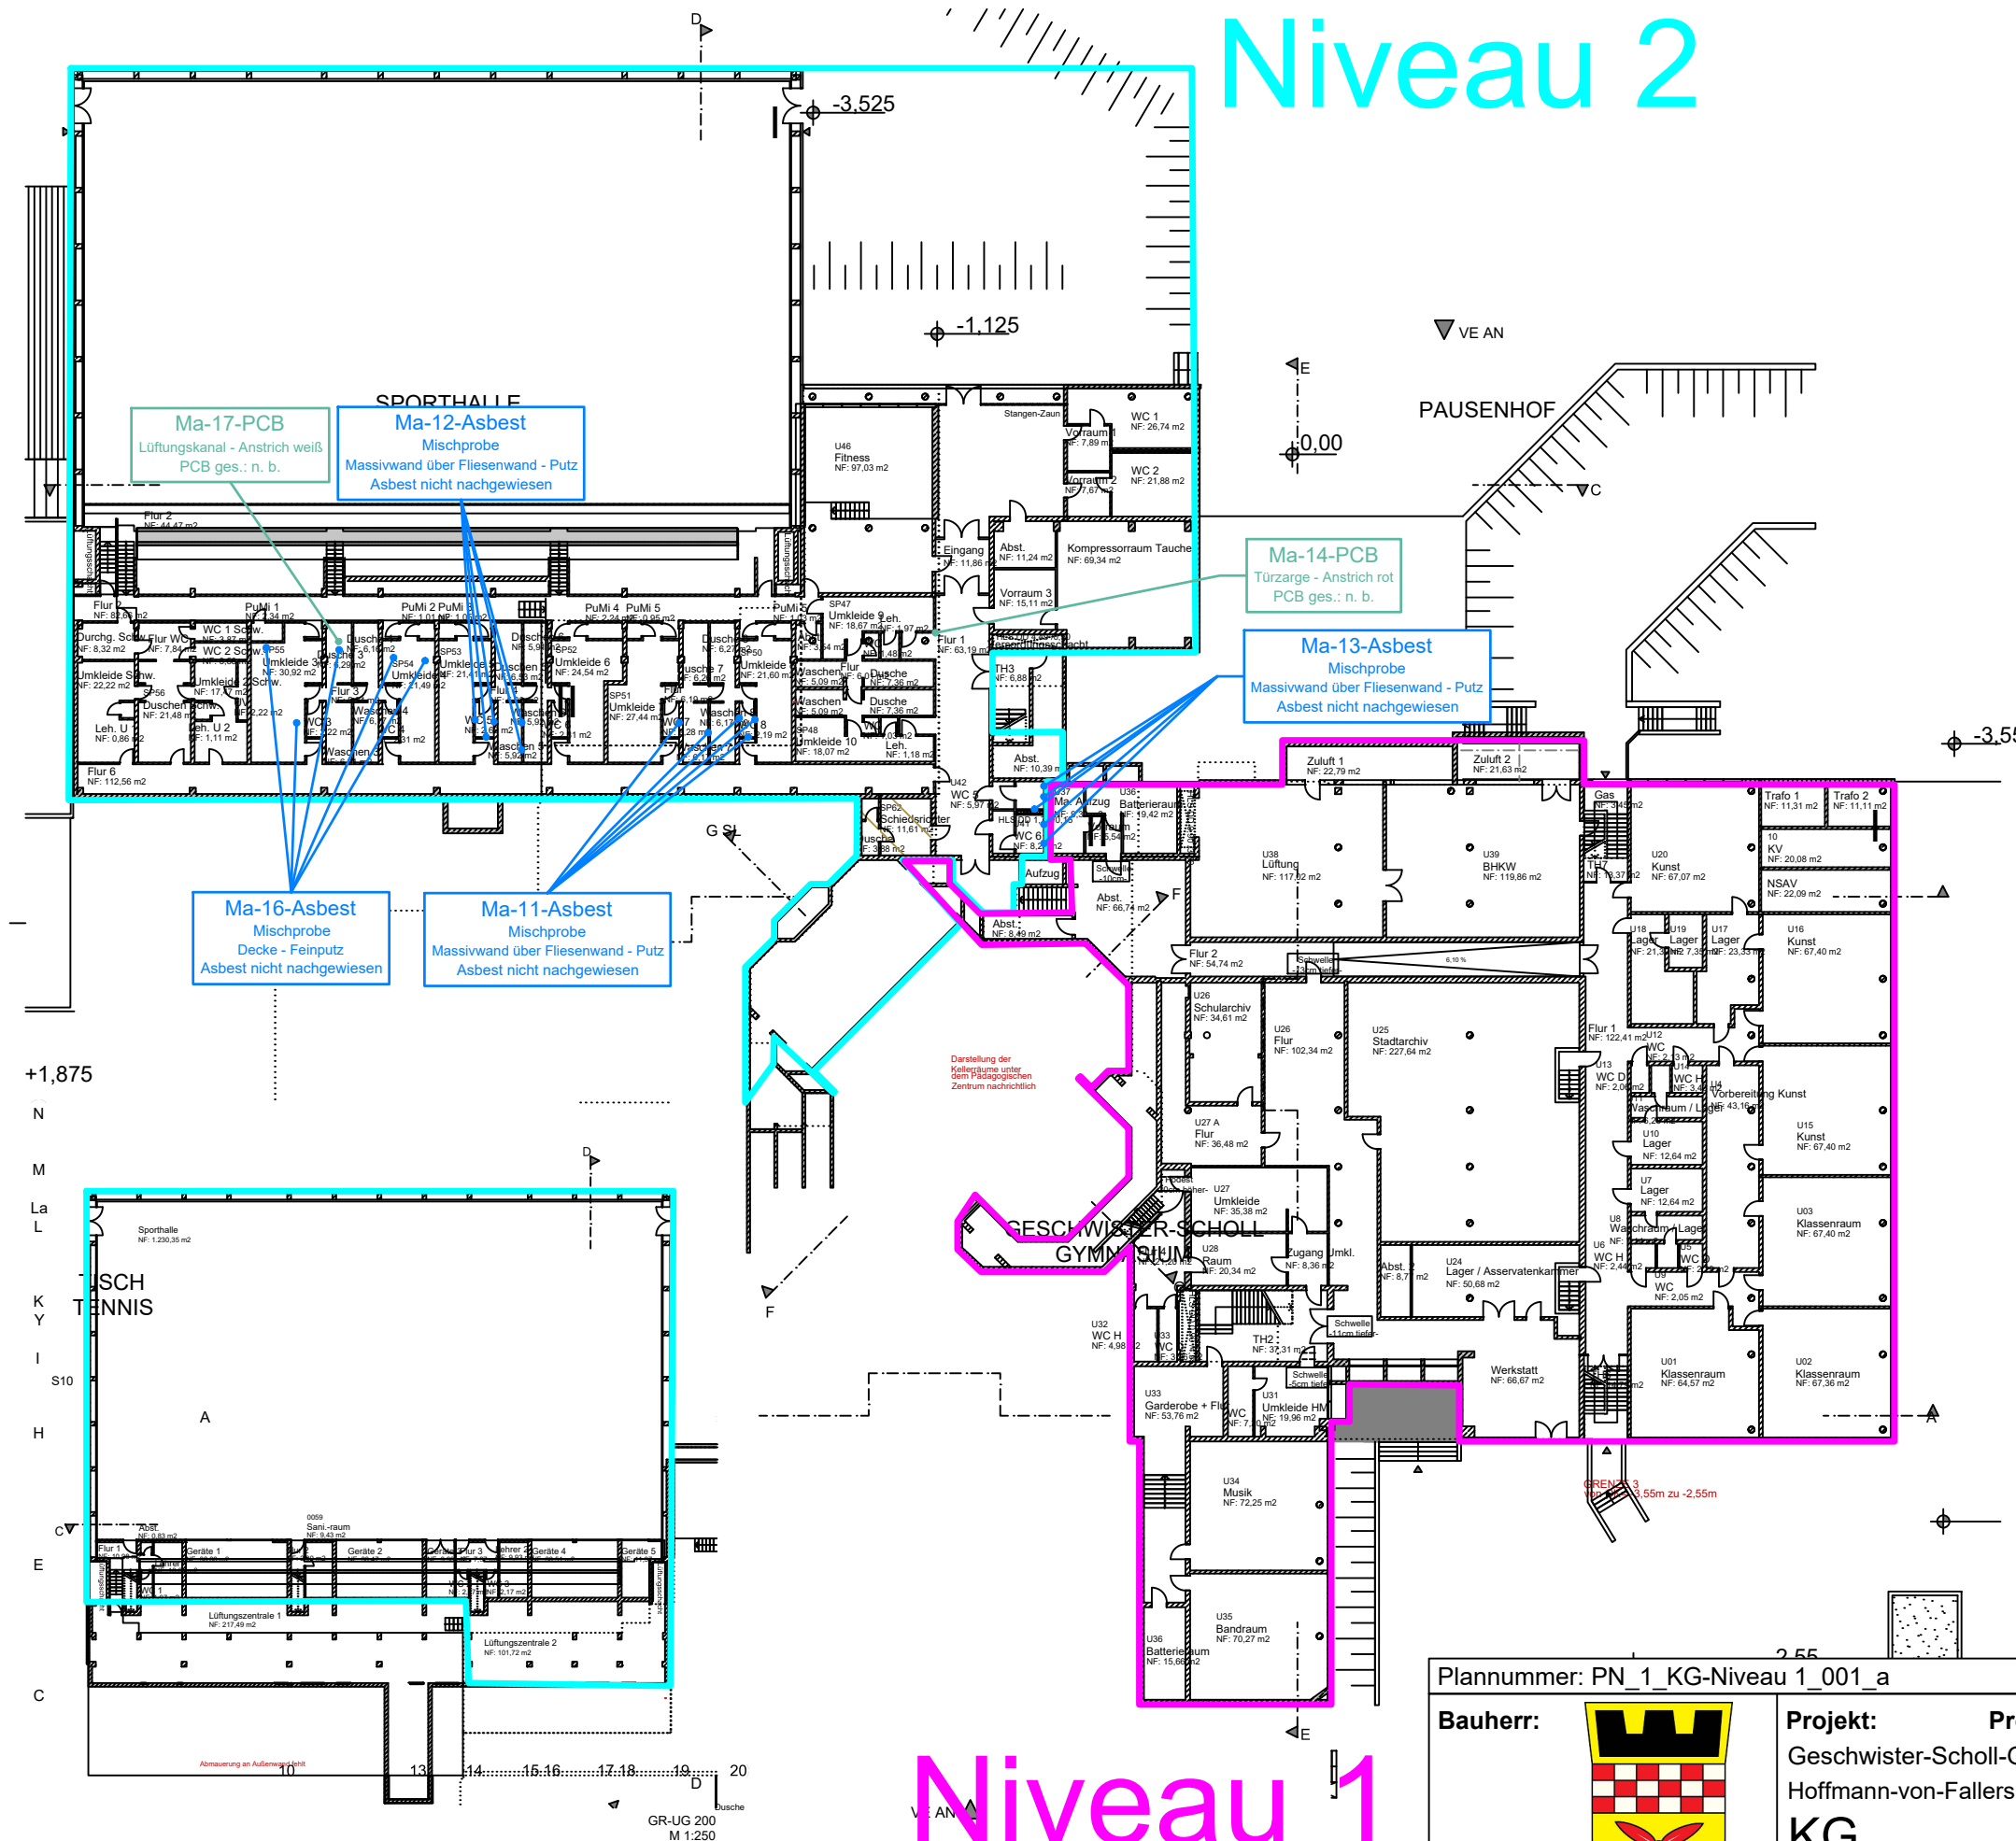


Niveau 1

Probenahmedatum : 2025.11.24

Plannummer: PN_1_KG-Niveau 1_001_a

Blattgröße: DIN A3

Bauherr:

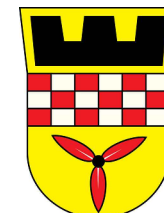

Projekt:

Projektnummer: 230116/NA2

Geschwister-Scholl-Gymnasium Wetter (Ruhr)
Hoffmann-von-Fallersleben-Straße 28, 58300 Wetter

KG

Entnahmestellen Materialproben

Ingenieurbüro
Dr. Stefan Henning GmbH

Planetendstraße 103
44379 Dortmund
info@ingenieurbuero-henning.de

Tel: 0231 700 606 00
Fax: 0231 700 606 99
www.ingenieurbuero-henning.de

Datum: 2026.01.05

Gez.: ZI Maßstab: 1:450