


LEGENDE


➔ Abfahrt und Zufahrt

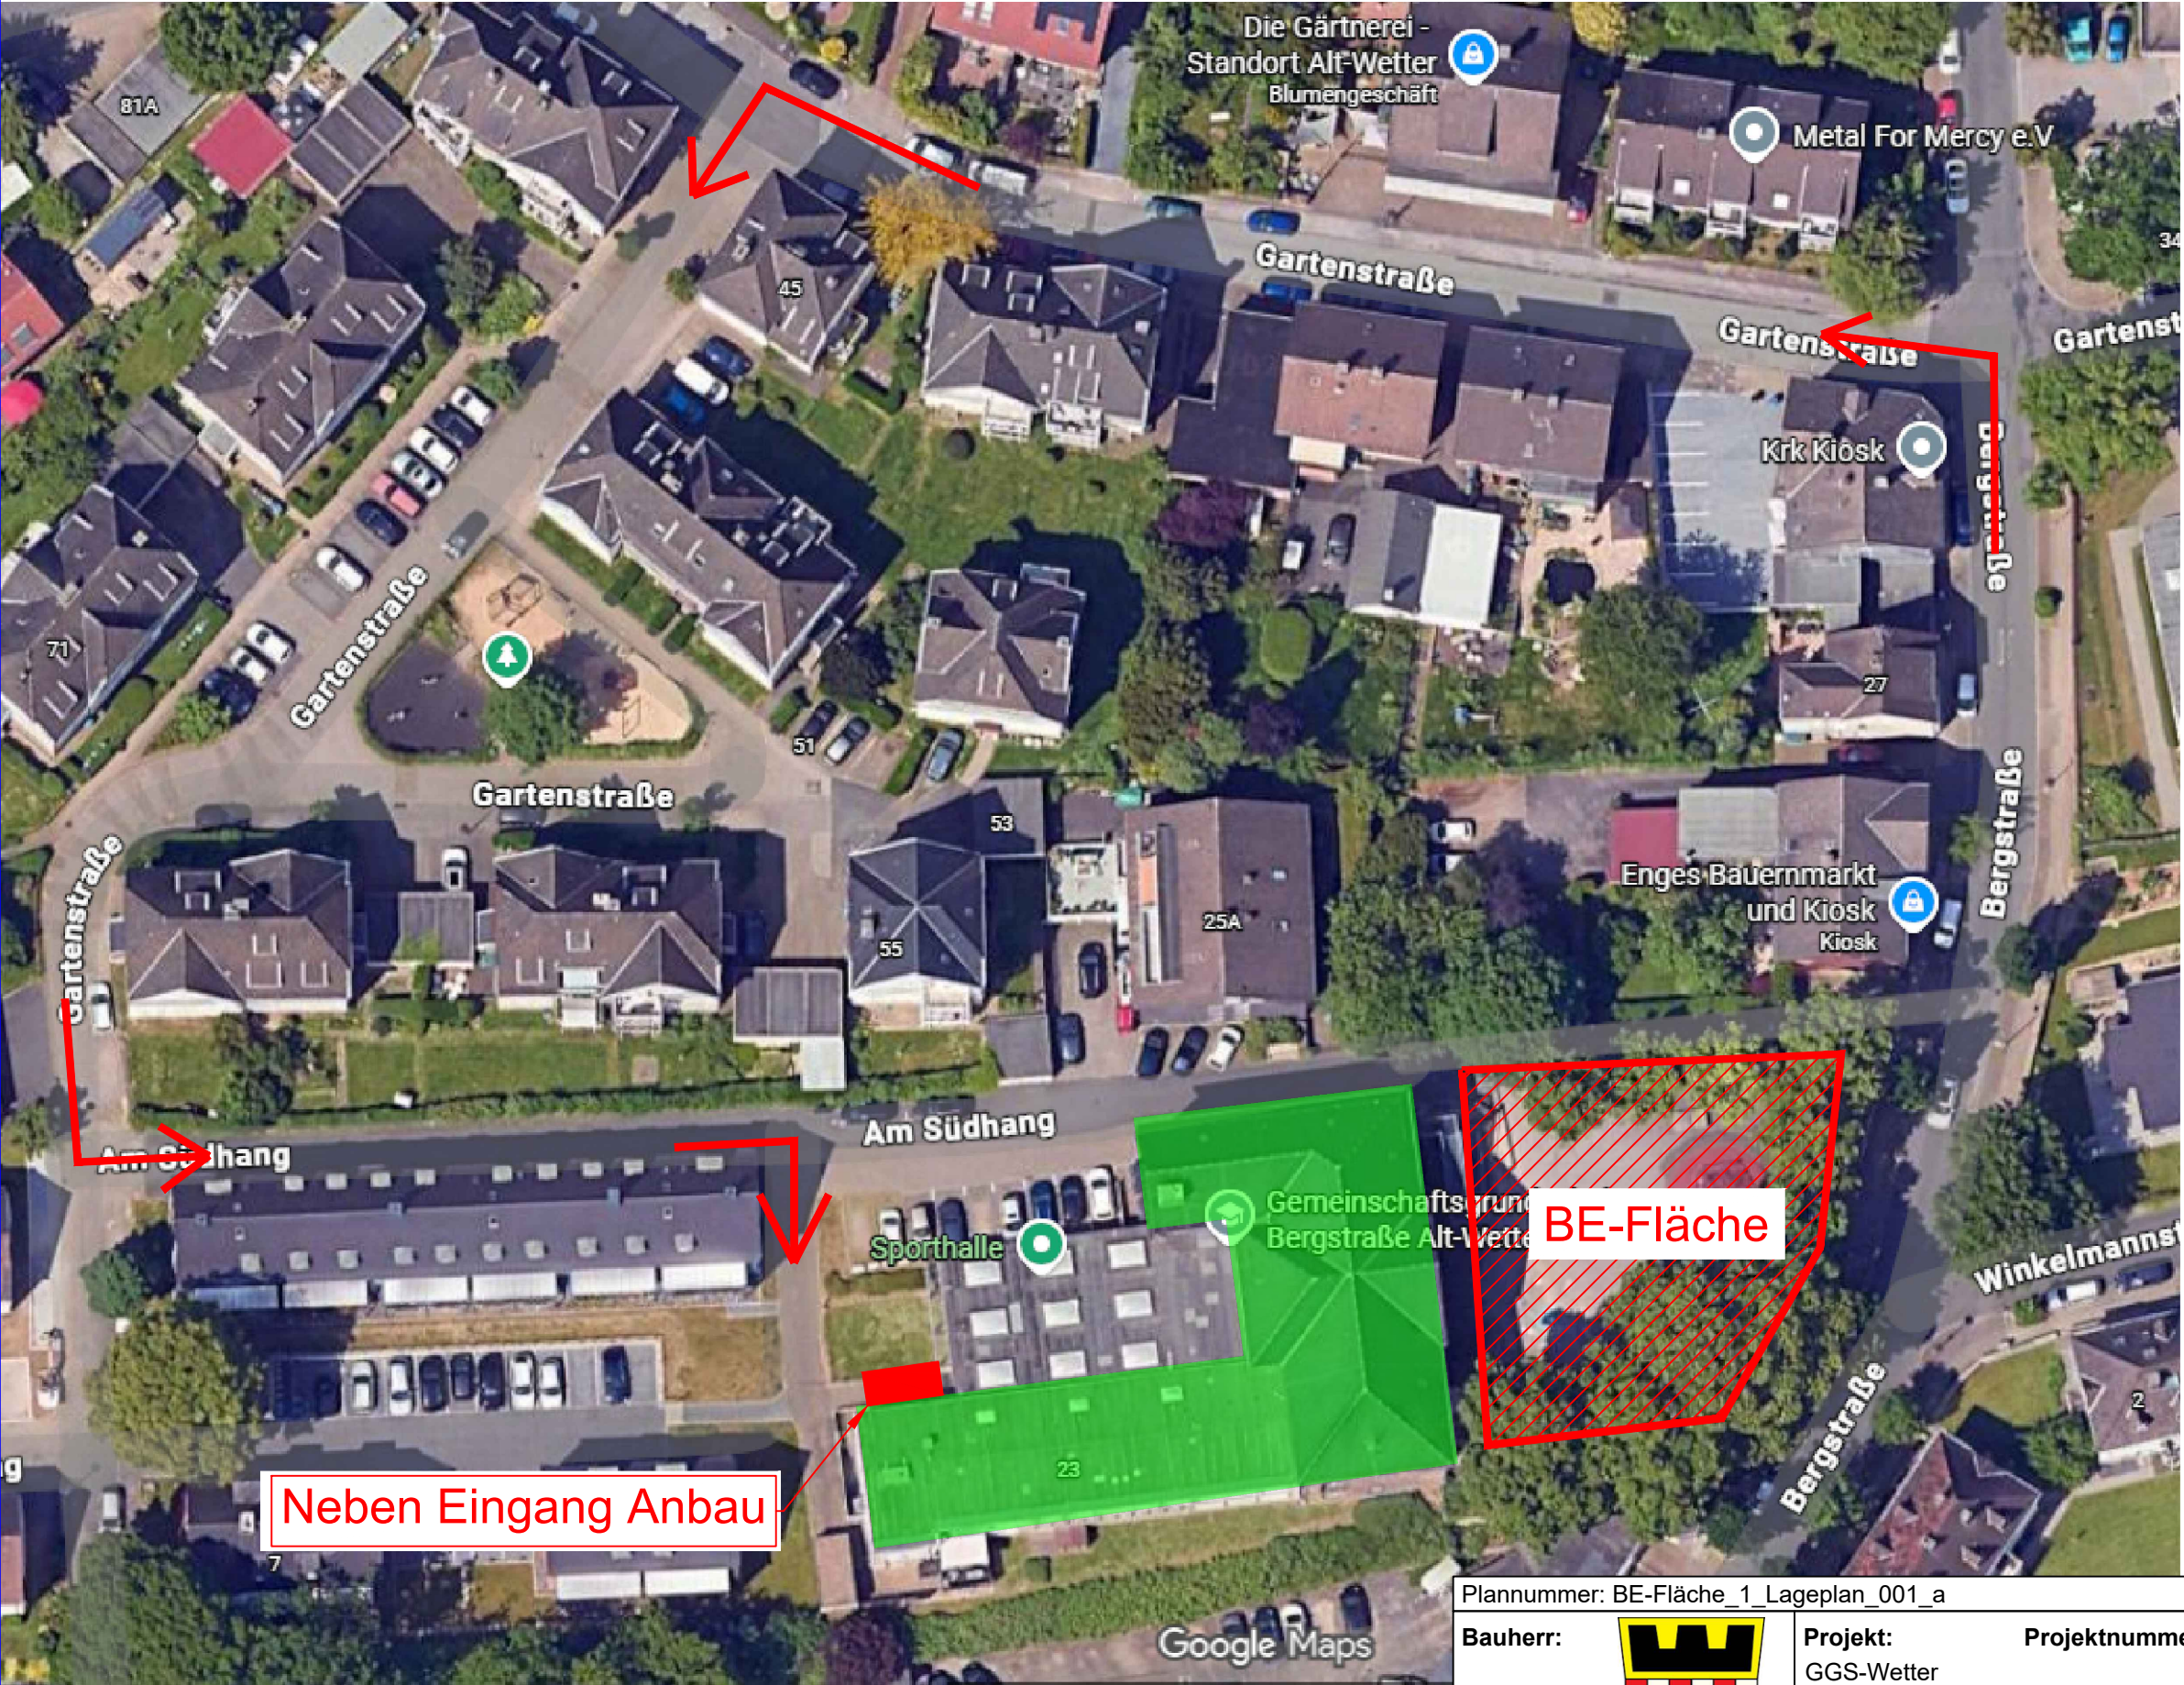

Plannummer: BE-Fläche\_1\_Lageplan\_001\_a

Blattgröße: DIN A3

Bauherr:

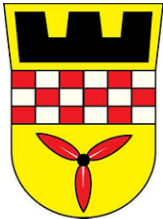

Projekt:  
GGs-Wetter  
Bergstr.23, 58300 Wetter

Projektnummer: 250067

Lageplan  
Baustelleneinrichtungsplan

Ingenieurbüro  
Dr. Stefan Henning GmbH  
Planetenfeldstraße 103  
44379 Dortmund  
info@ingenieurbuero-henning.de

Tel: 0231 700 606 00  
Fax: 0231 700 606 99  
www.ingenieurbuero-henning.de

Datum: 27.04.2026

Gez.: ZI Maßstab: