











LEGENDE

Sanierungsbereich

 -  Kammer-Materialschleuse
-  Kammer-Personenschleuse
-  Abschottung
-  Folienschottung
-  Sanierungsbereich
-  Sanierungsbereich
-  UHG Unterdruckhaltegerät

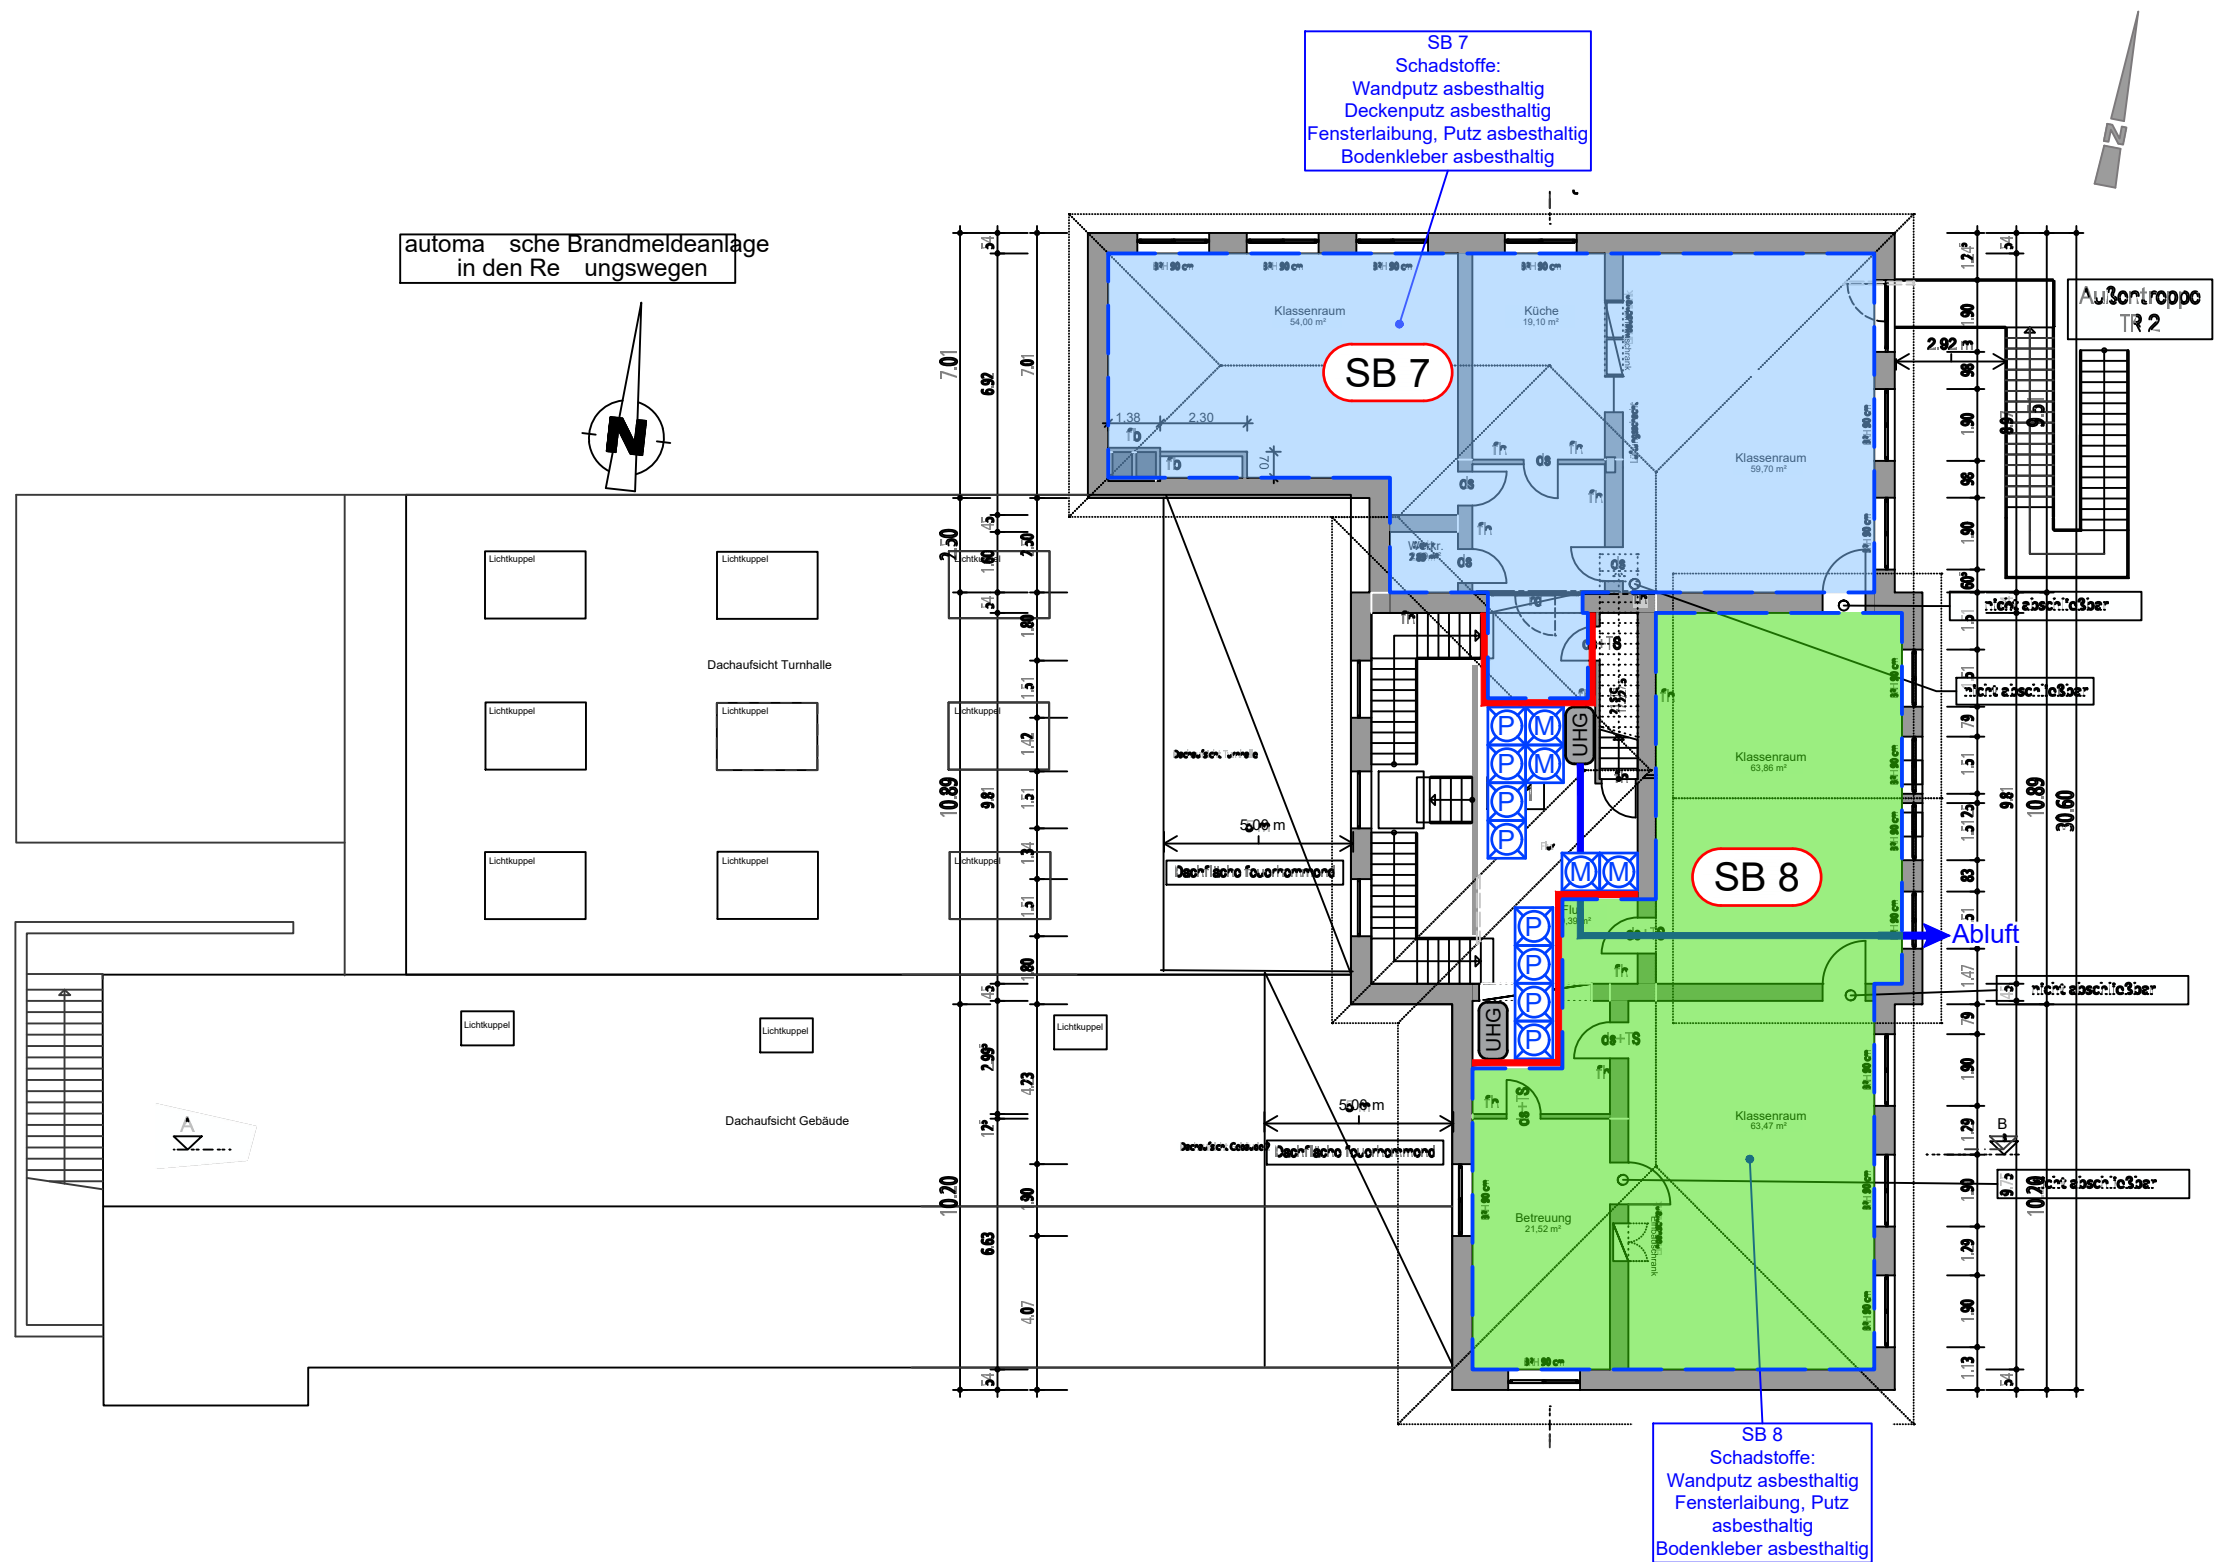

Plannummer: SAN_1_1.OG_003_a		Blattgröße: DIN A3	
Bauherr:		Projekt:	Projektnummer: 250067
			GGS-Wetter
			Bergstr.23, 58300 Wetter
			1.OG
			Sanierungsplanung
			
		Ingenieurbüro Dr. Stefan Henning GmbH	
		Planetenfildstraße 103 44379 Dortmund info@ingenieurbuero-henning.de	
		Tel: 0231 700 606 00 Fax: 0231 700 606 99 www.ingenieurbuero-henning.de	
		Datum: 27.04.2026	
		Gez.: ZI Maßstab: 1:200	