

LEGENDE

Sanierungsbereich

 Kammer-Materialschleuse

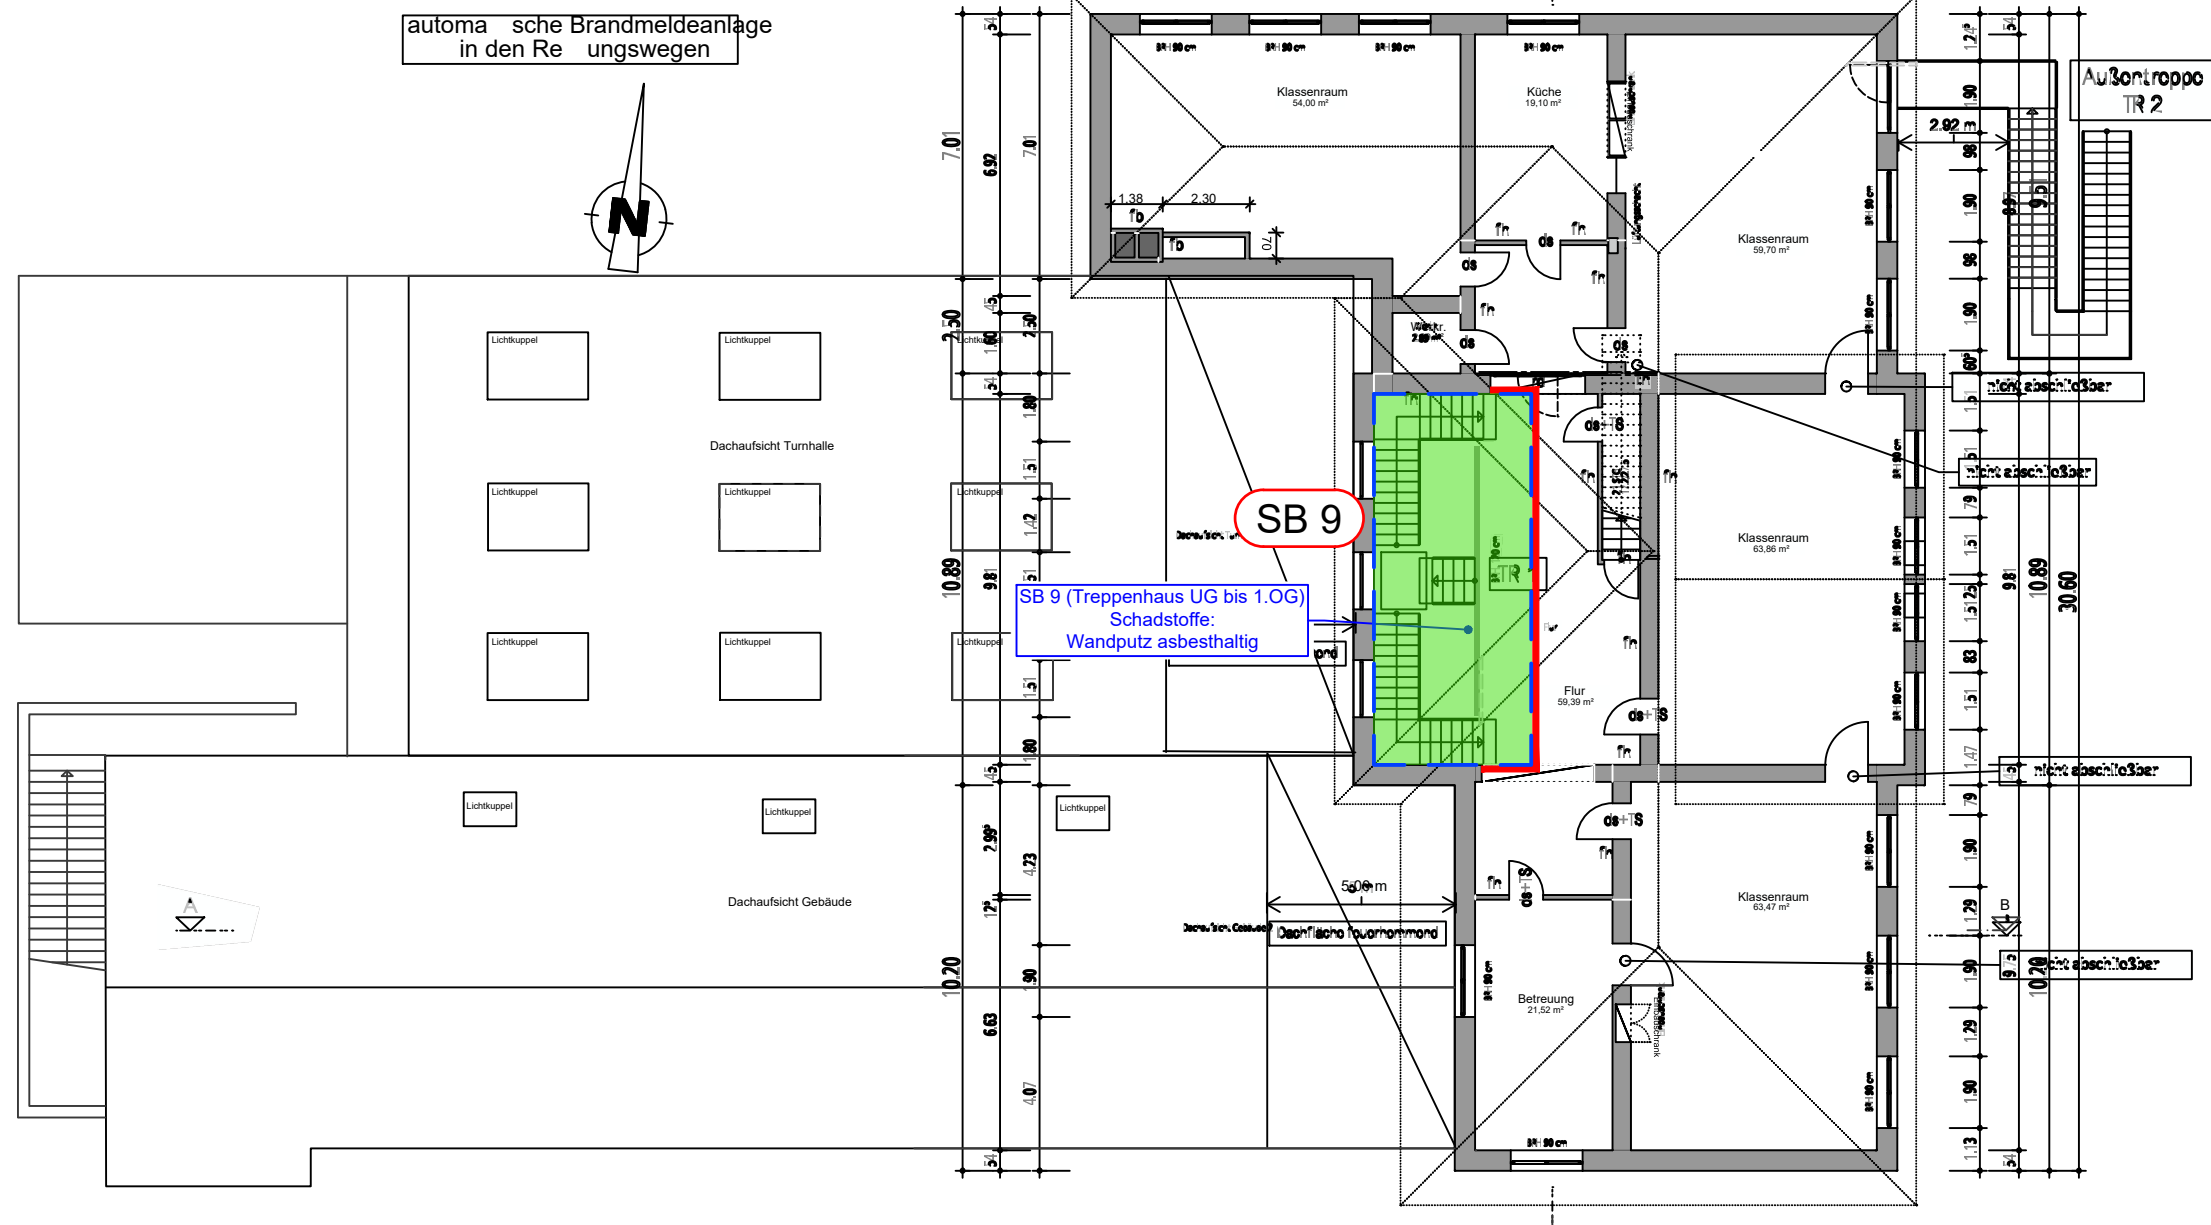
 Kammer-Personenschleuse



 Abschottung

 Folienschottung

 Sanierungsbereich

 Unterdruckhaltegerät



Plannummer: SAN_1_1.OG_006_a		Blattgröße: DIN A3
Bauherr: 	Projekt: GGs-Wetter Bergstr.23, 58300 Wetter	 Ingenieurbüro Dr. Stefan Henning GmbH <small>Planetenfeldstraße 103 44379 Dortmund info@ingenieurbuero-henning.de</small> <small>Tel: 0231 700 606 00 Fax: 0231 700 606 99 www.ingenieurbuero-henning.de</small>
	1.OG	
	Sanierungsplanung	
	Projektnummer: 250067	
Datum: 27.04.2026		