

LEGENDE

Sanierungsbereich



Kammer-Materialschleuse



Kammer-Personenschleuse



Abschottung




Folienschottung



Sanierungsbereich



Unterdruckhaltegerät

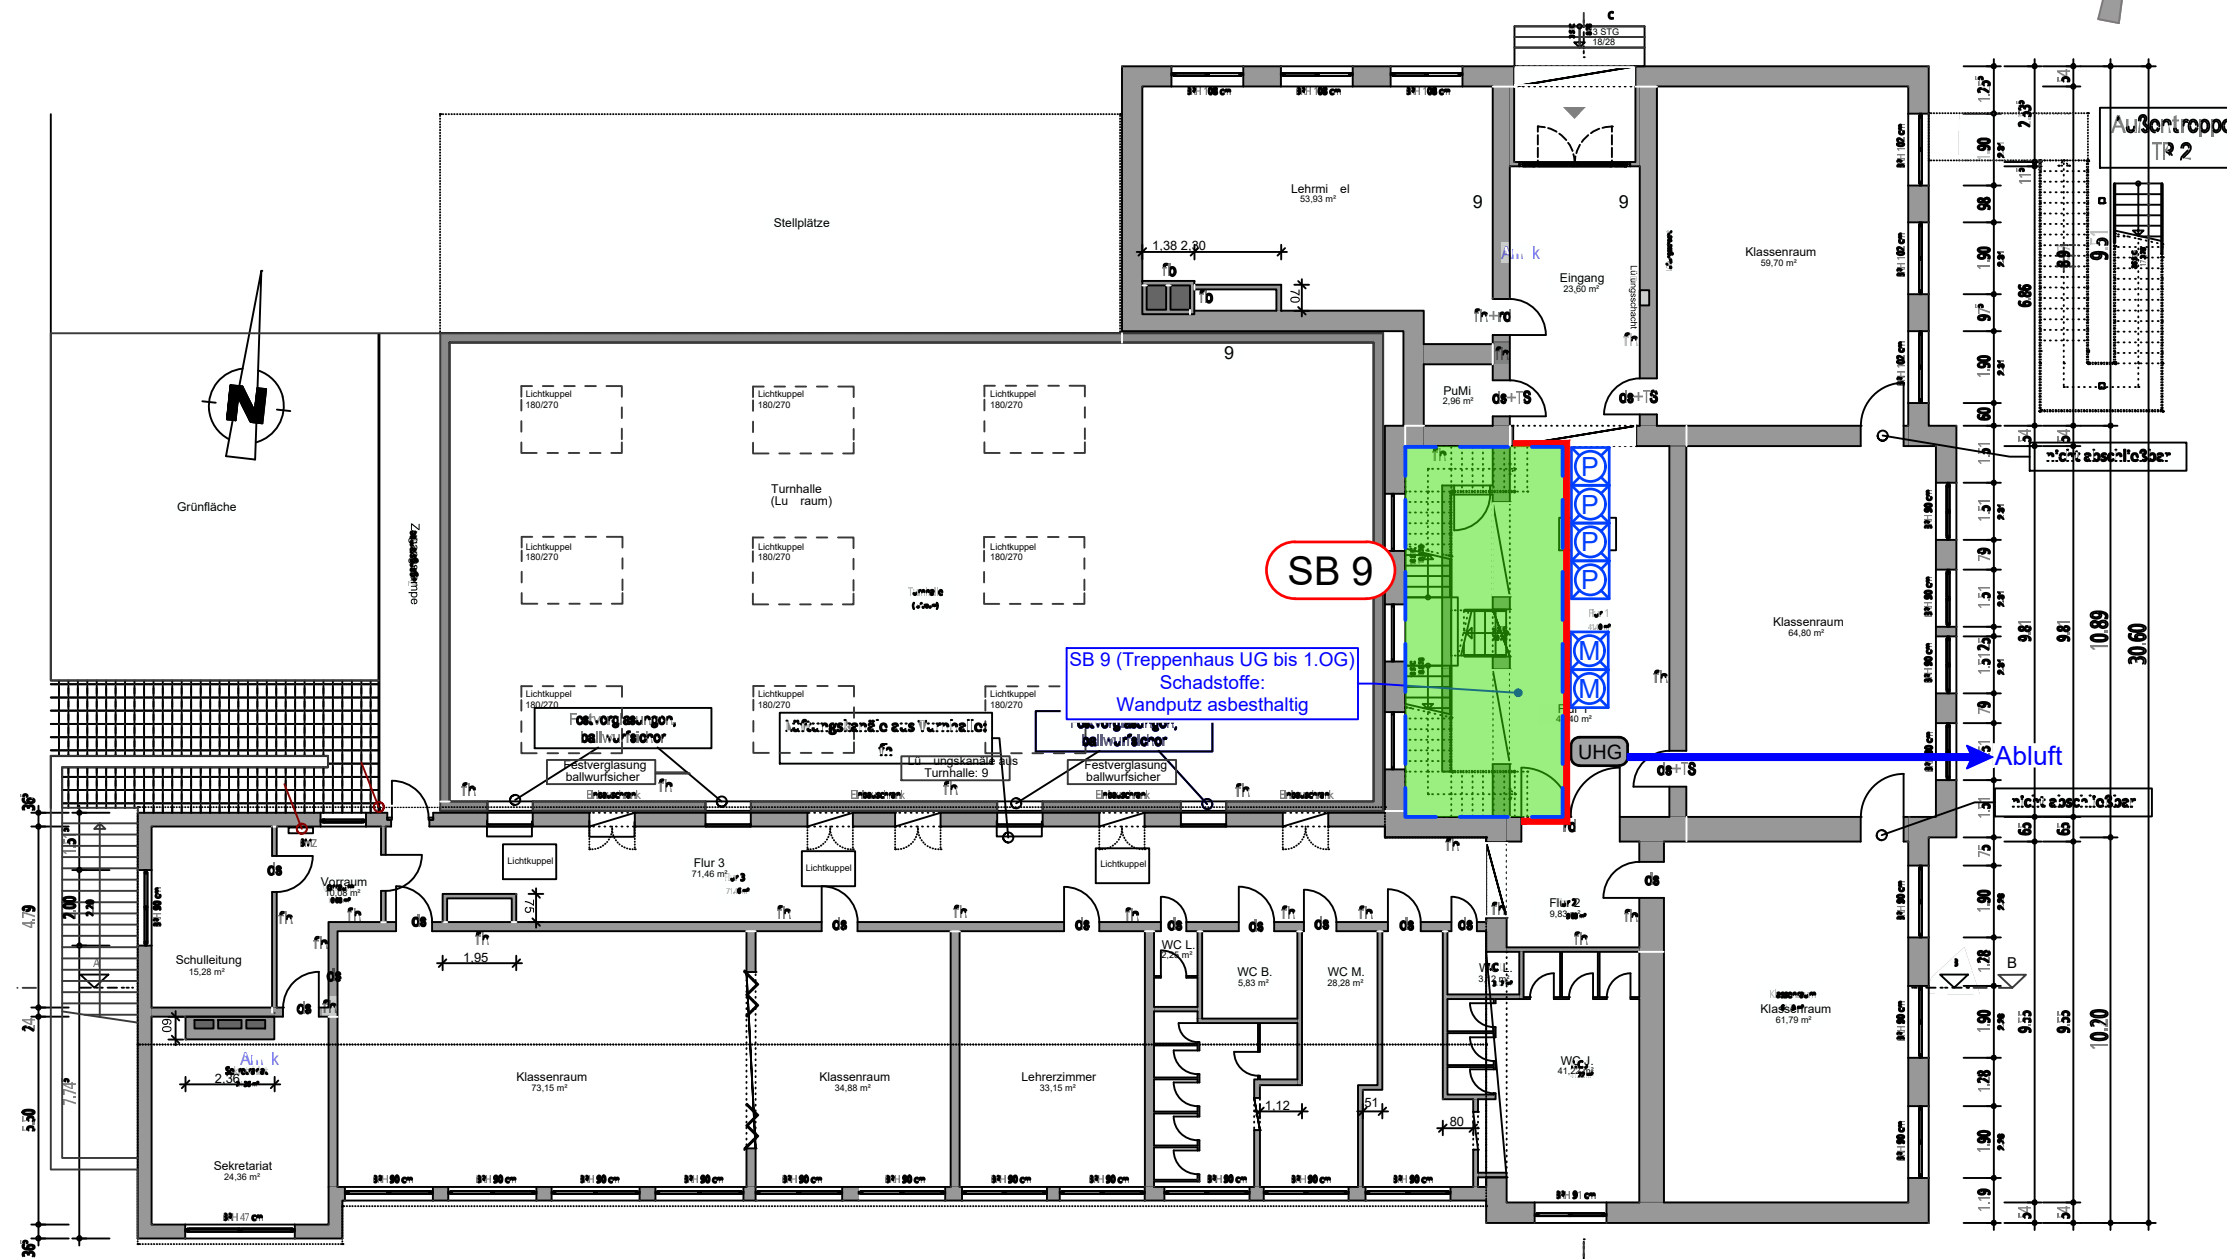

Plannummer: SAN_1_EG_005_a

Bauherr:



Projekt:

GGs-Wetter
Bergstr.23, 58300 Wetter

EG

Sanierungsplanung

Projektnummer: 250067

Blattgröße: DIN A3

Ingenieurbüro
Dr. Stefan Henning GmbH

Planetenfeldstraße 103
44379 Dortmund
info@ingenieurbuero-henning.de

Tel: 0231 700 606 00
Fax: 0231 700 606 99
www.ingenieurbuero-henning.de

Datum: 27.04.2026

Gez.: ZI Maßstab: 1:200