



LEGENDE

Sanierungsbereich


 Kammer-Materialschleuse

 Kammer-Personenschleuse

 Abschottung

 Sanierungsbereich


 Unterdruckhaltegerät

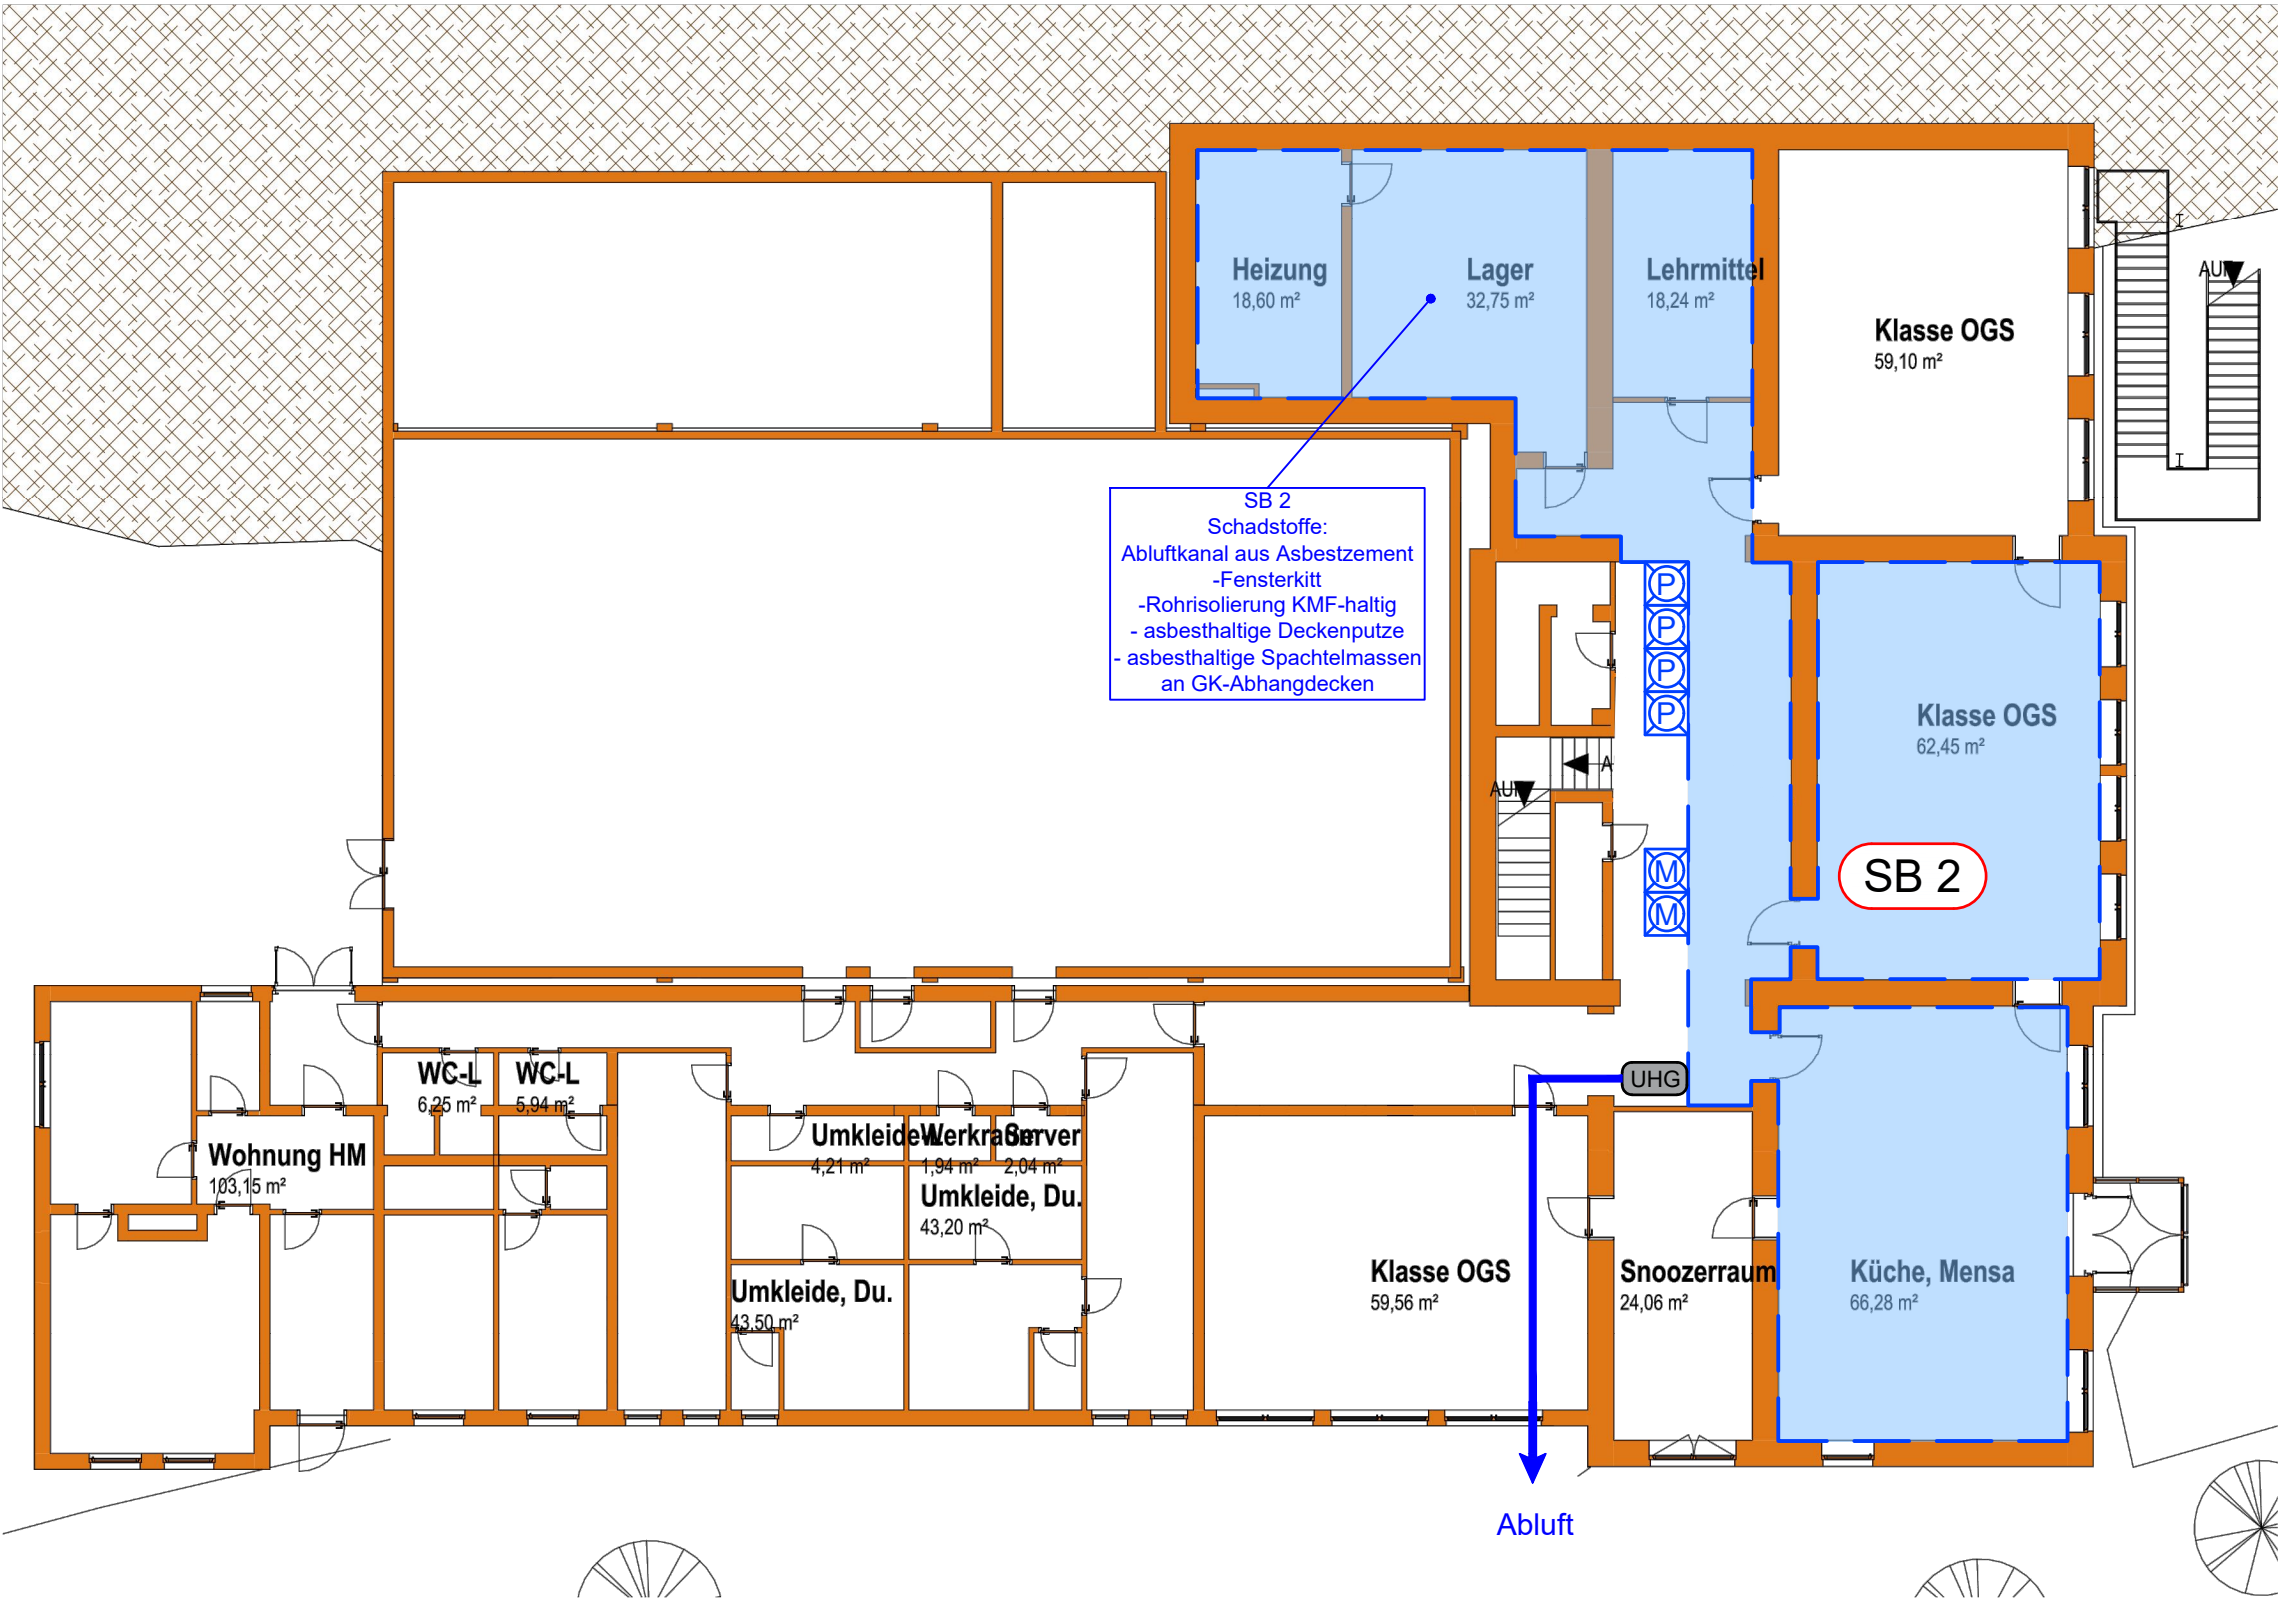

Plannummer: SAN\_1\_UG\_001.2\_a

Blattgröße: DIN A3

Bauherr:

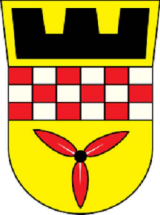

Projekt:  
GGs-Wetter  
Bergstr.23, 58300 Wetter  
UG  
Sanierungsplanung

Projektnummer: 250067

Ingenieurbüro  
Dr. Stefan Henning GmbH  
Planetenfildstraße 103  
44379 Dortmund  
info@ingenieurbuero-henning.de  
Tel: 0231 700 606 00  
Fax: 0231 700 606 99  
www.ingenieurbuero-henning.de  
Datum: 27.04.2026  
Gez.: ZI Maßstab: 1:175