


LEGENDE


Sanierungsbereich

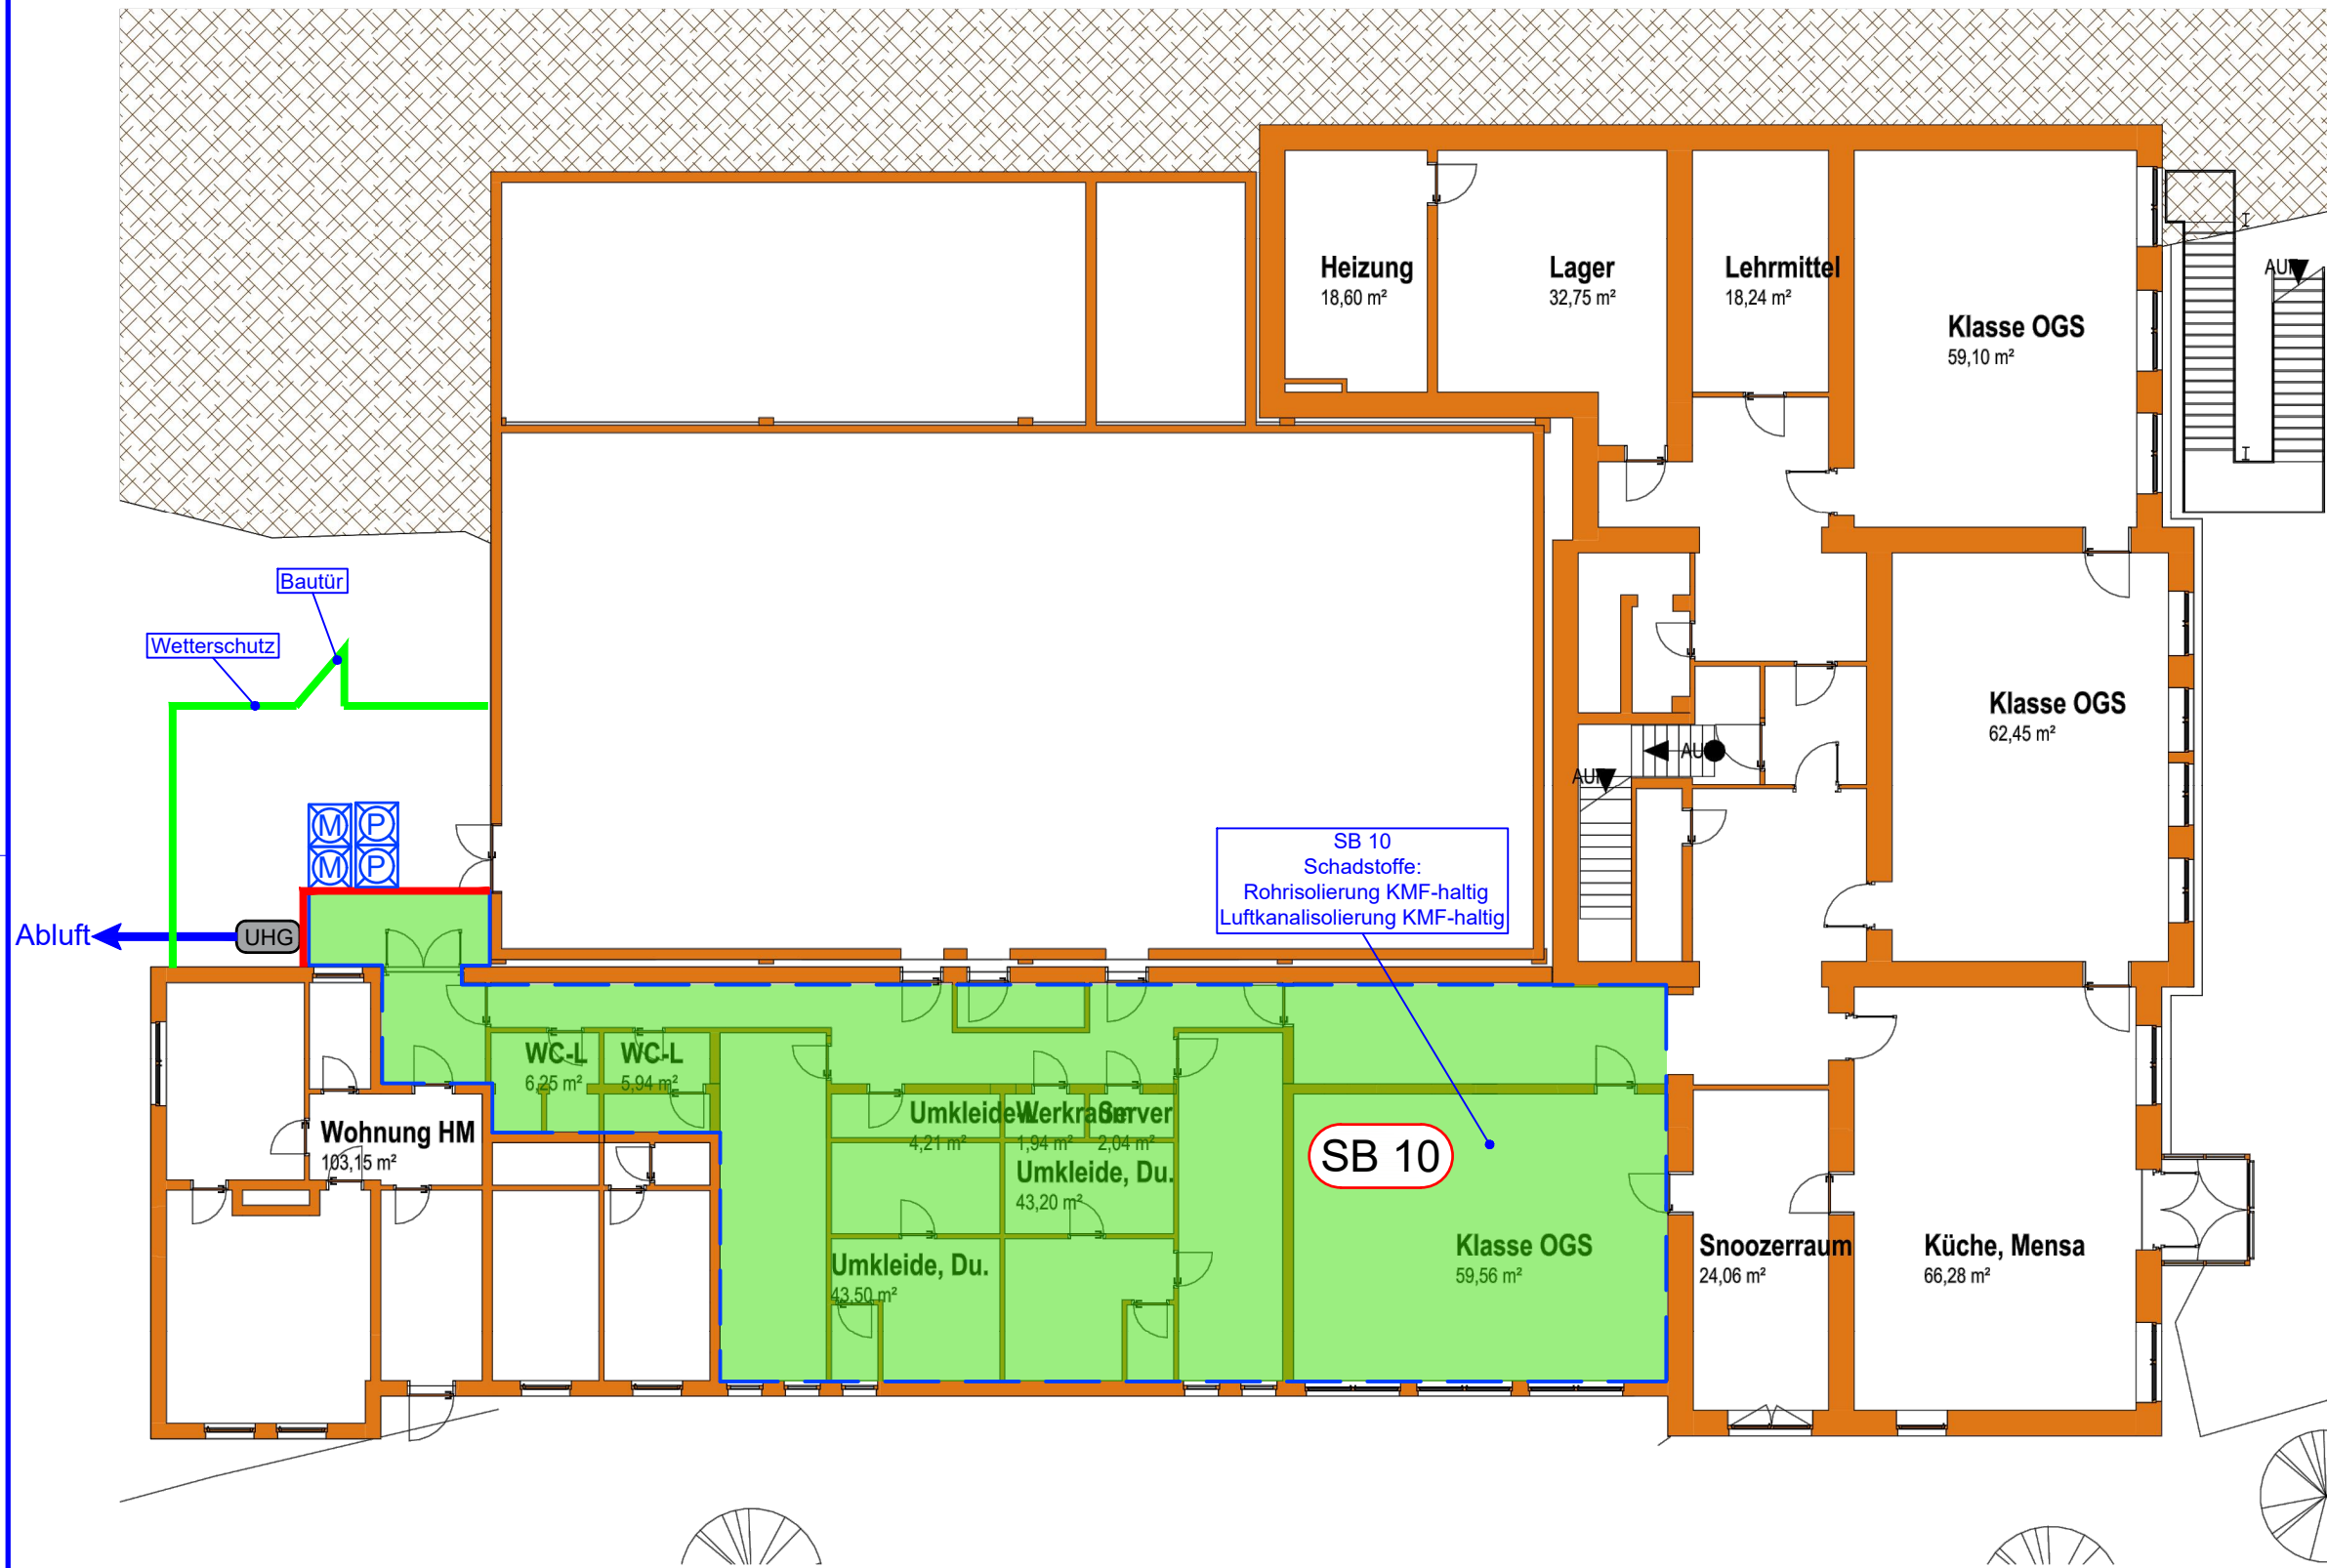
 Kammer-Materialschleuse



 Kammer-Personenschleuse

 Abschottung

 Sanierungsbereich

 Unterdruckhaltegerät



Plannummer: SAN_1_UG_007_a		Blattgröße: DIN A3	
Bauherr: 	Projekt: GGG-Wetter Bergstr.23, 58300 Wetter		 Ingenieurbüro Dr. Stefan Henning GmbH <small>Planetenfeldstraße 103 44379 Dortmund info@ingenieurbuero-henning.de</small> Tel: 0231 700 606 00 Fax: 0231 700 606 99 www.ingenieurbuero-henning.de
	UG Sanierungsplanung		
	Projektnummer: 250067		
Datum: 27.04.2026		Gez.: ZI Maßstab: 1:175	

Dateipfad: z:\wari-Z\Projekte 2025\250067 Stadt Wetter, Grundschule Bergstraße, Schadstoffsanierung\03 Pläne\BSH\dwg\2025.11.03_GGS-Wetter_SN.dwg