




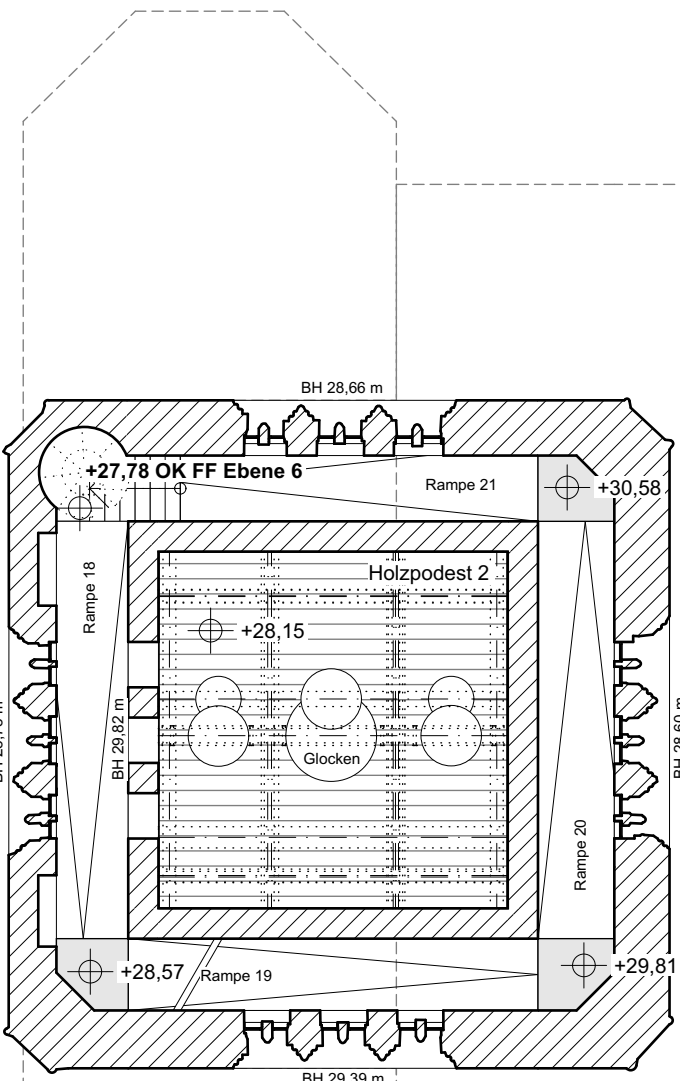


GRUNDRISS EBENE 6

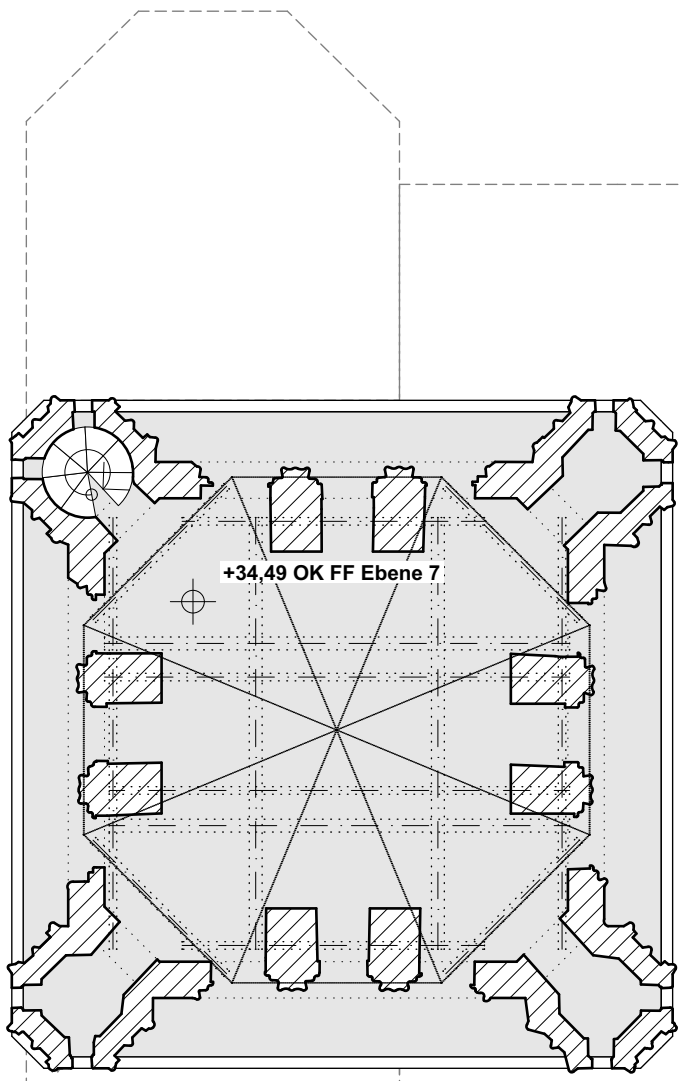


GRUNDRISS EBENE 7

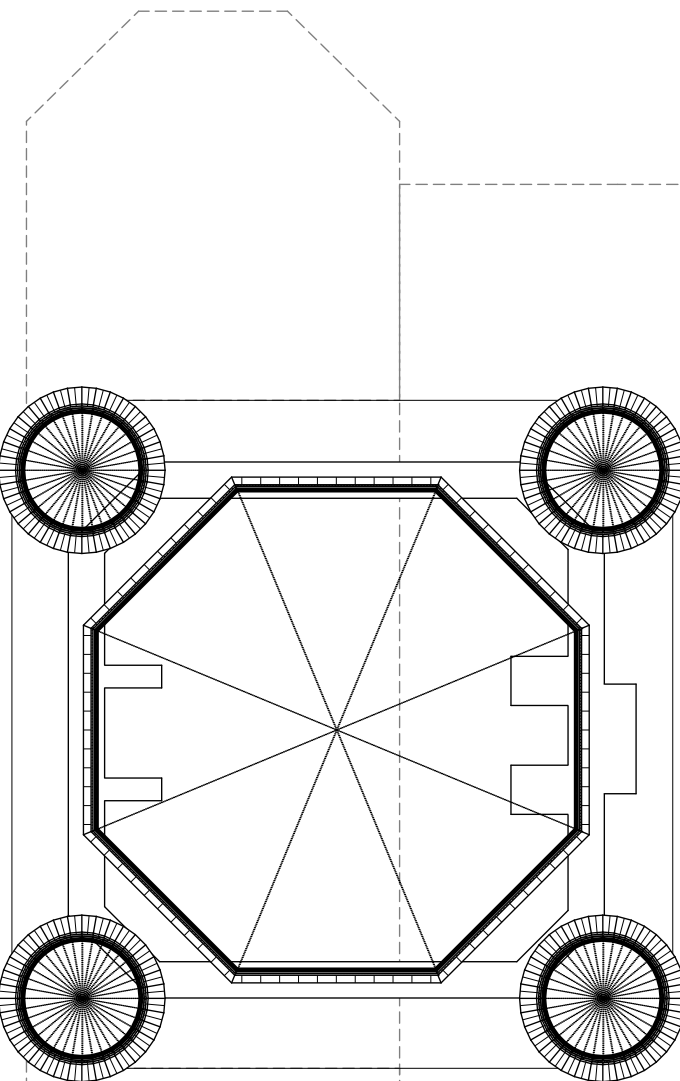


GRUNDRISS EBENE 8

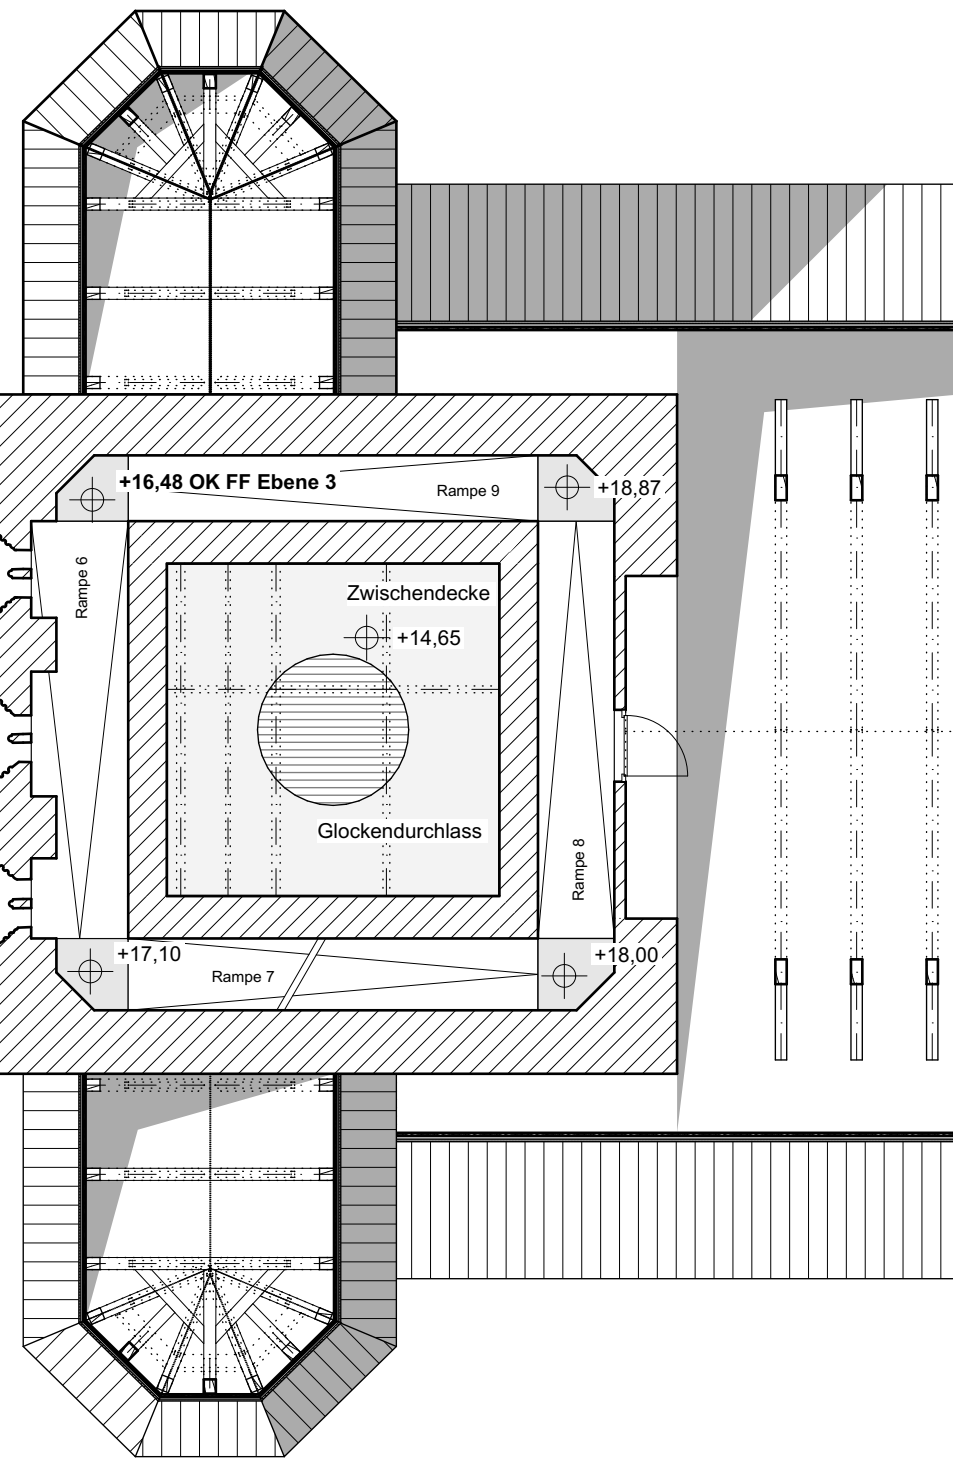


GRUNDRISS EBENE 3

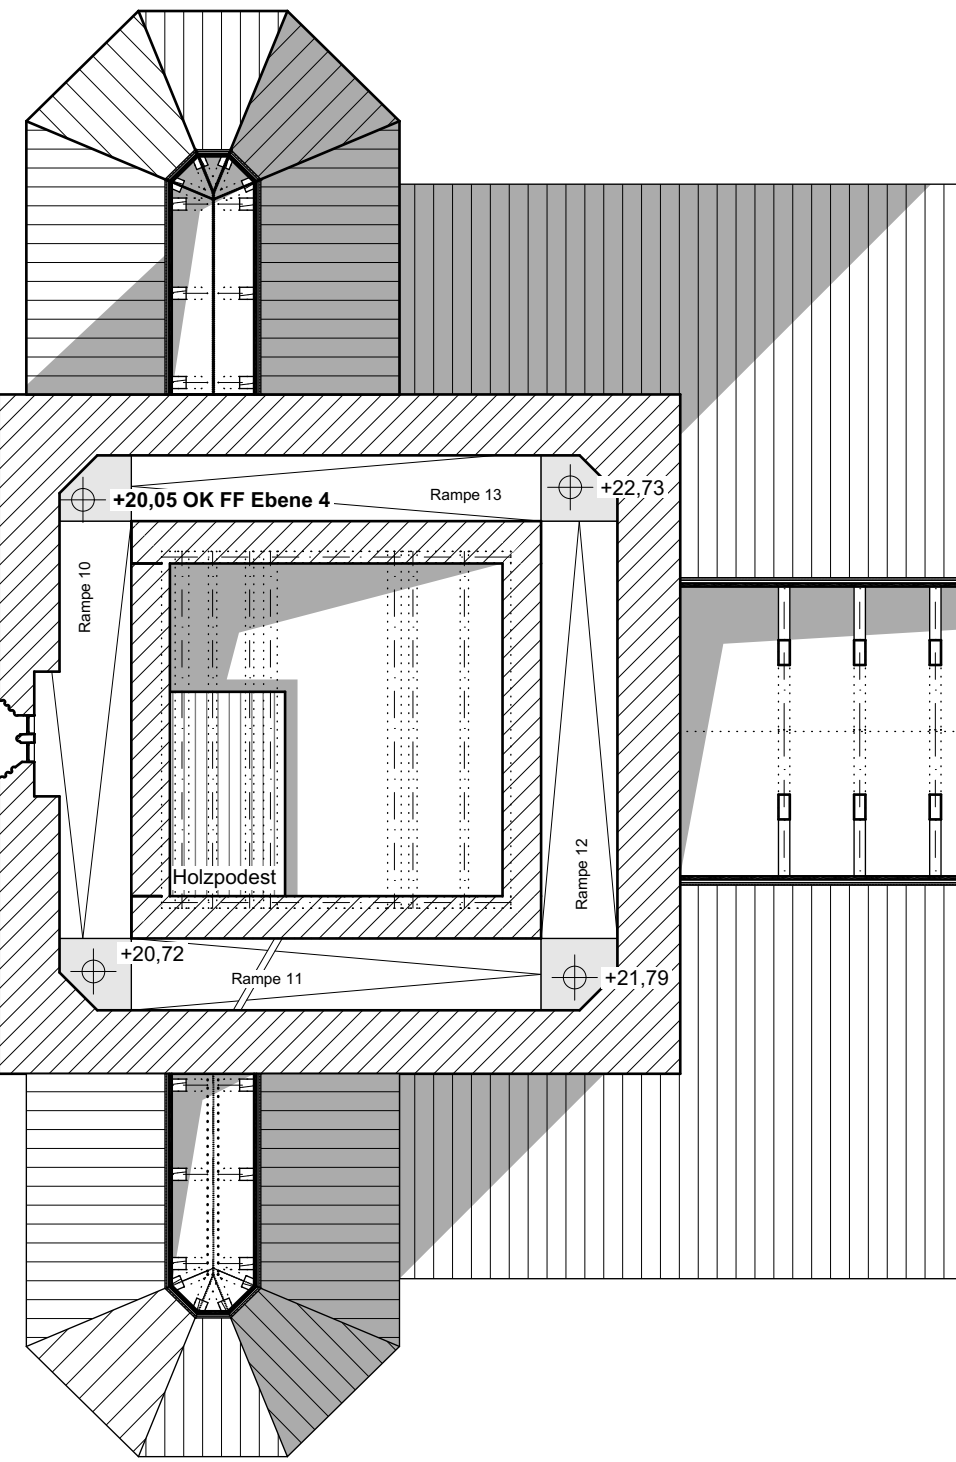


GRUNDRISS EBENE 4

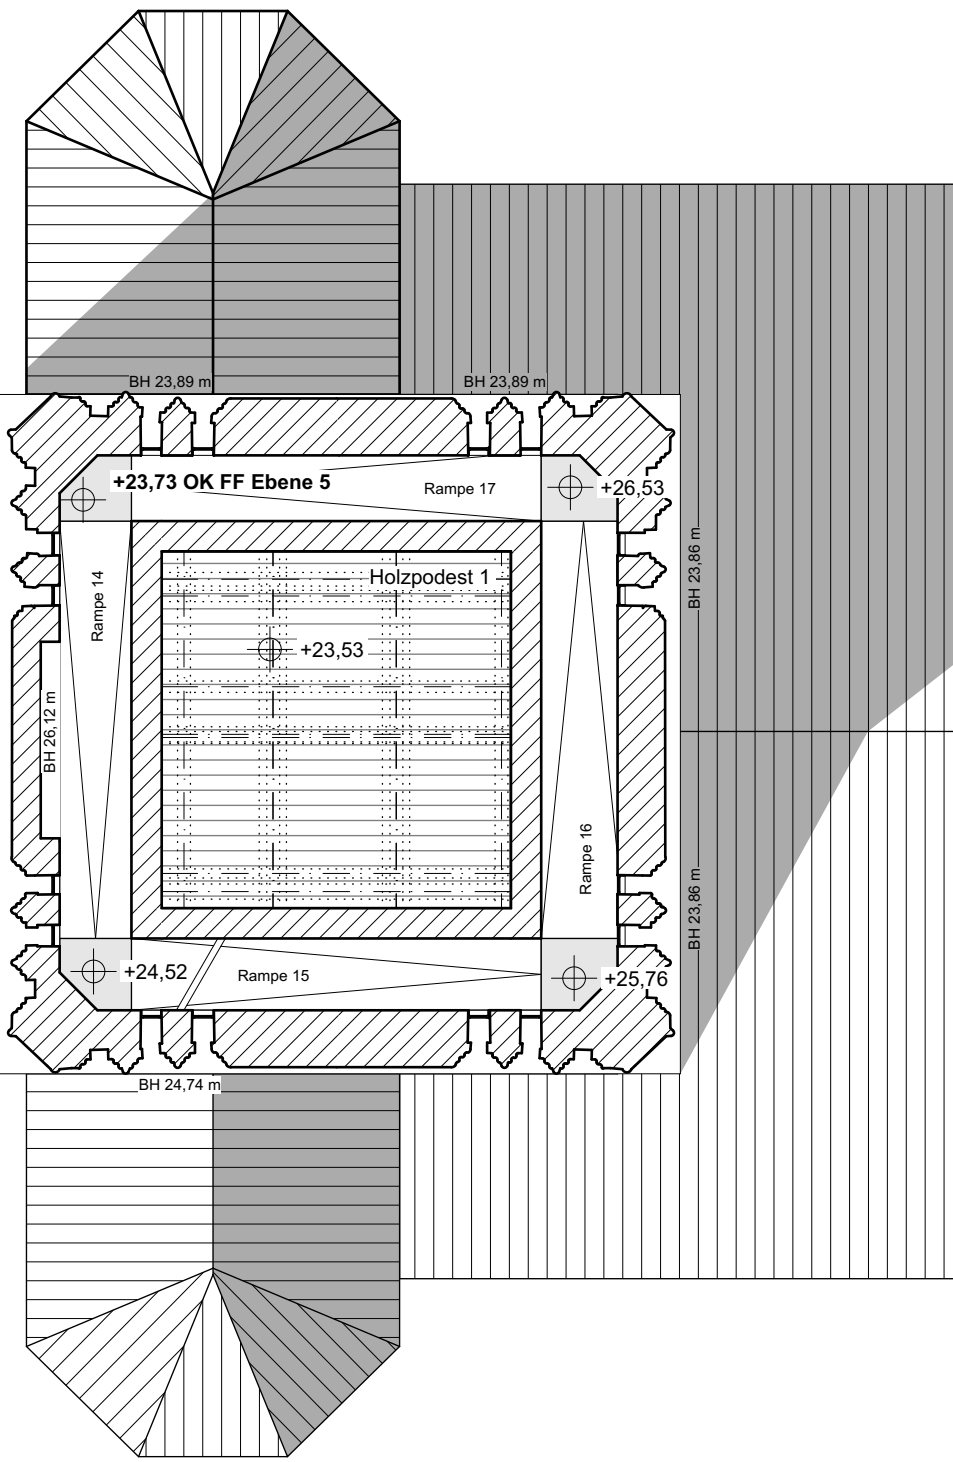


GRUNDRISS EBENE 5

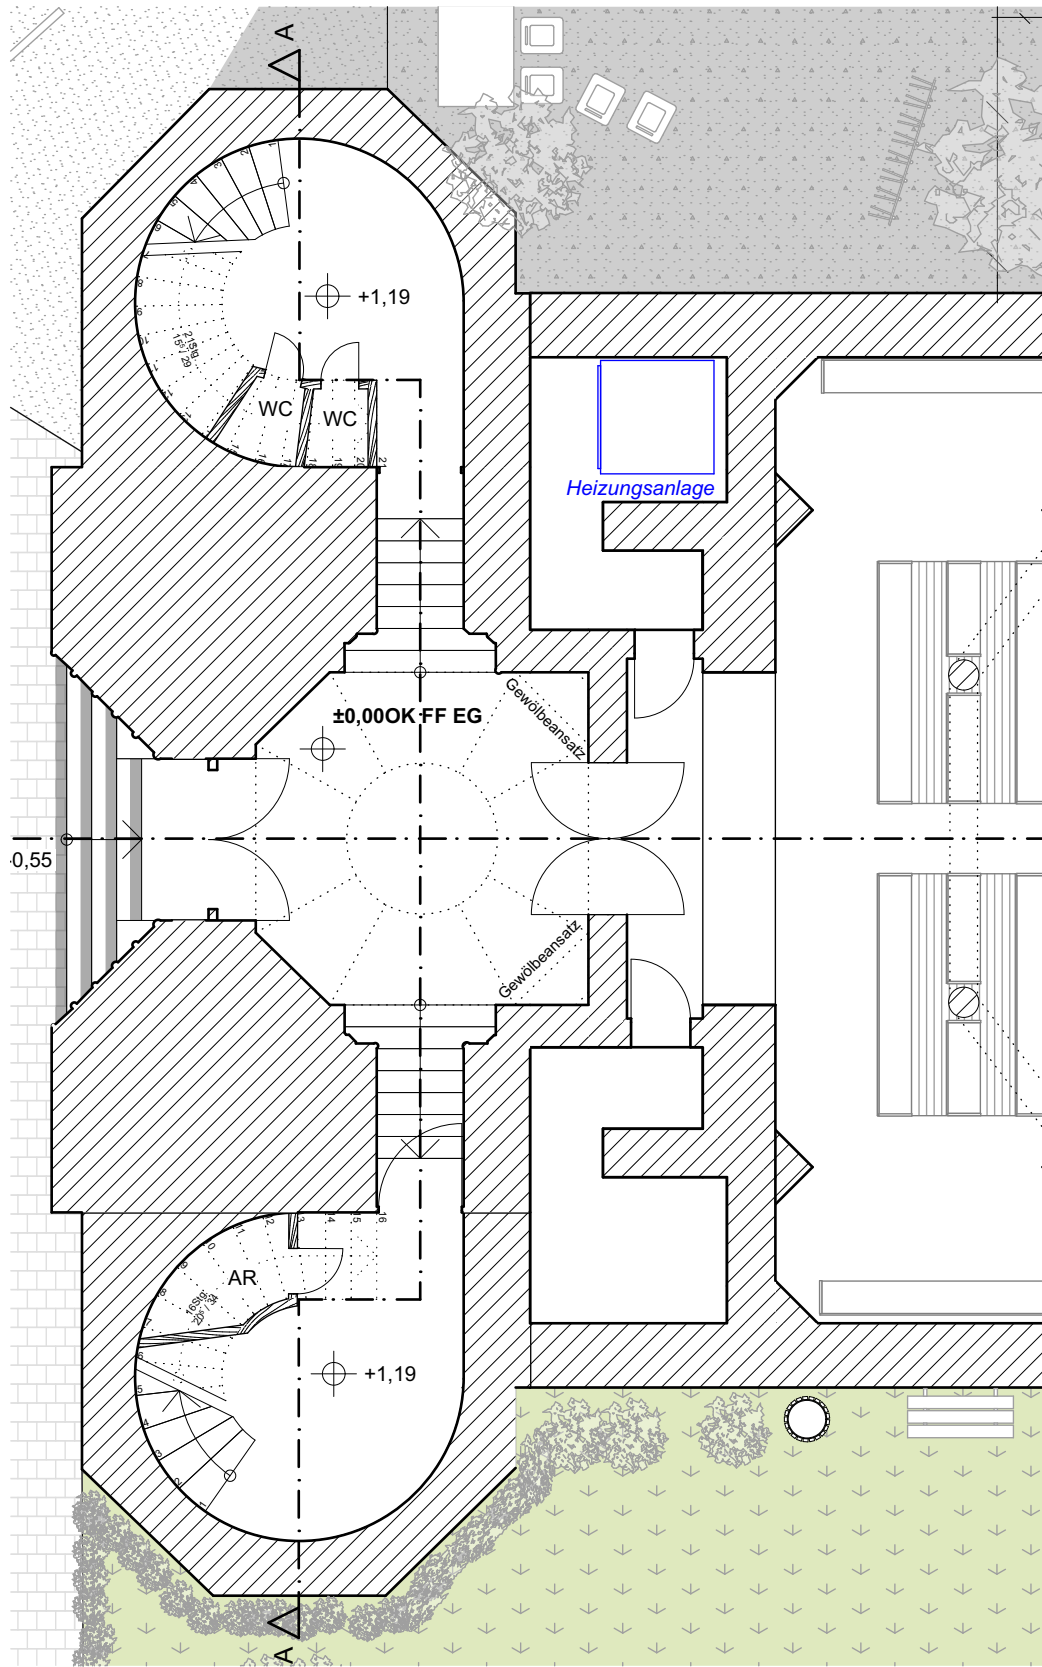

GRUNDRISS ERDGESCHOSS

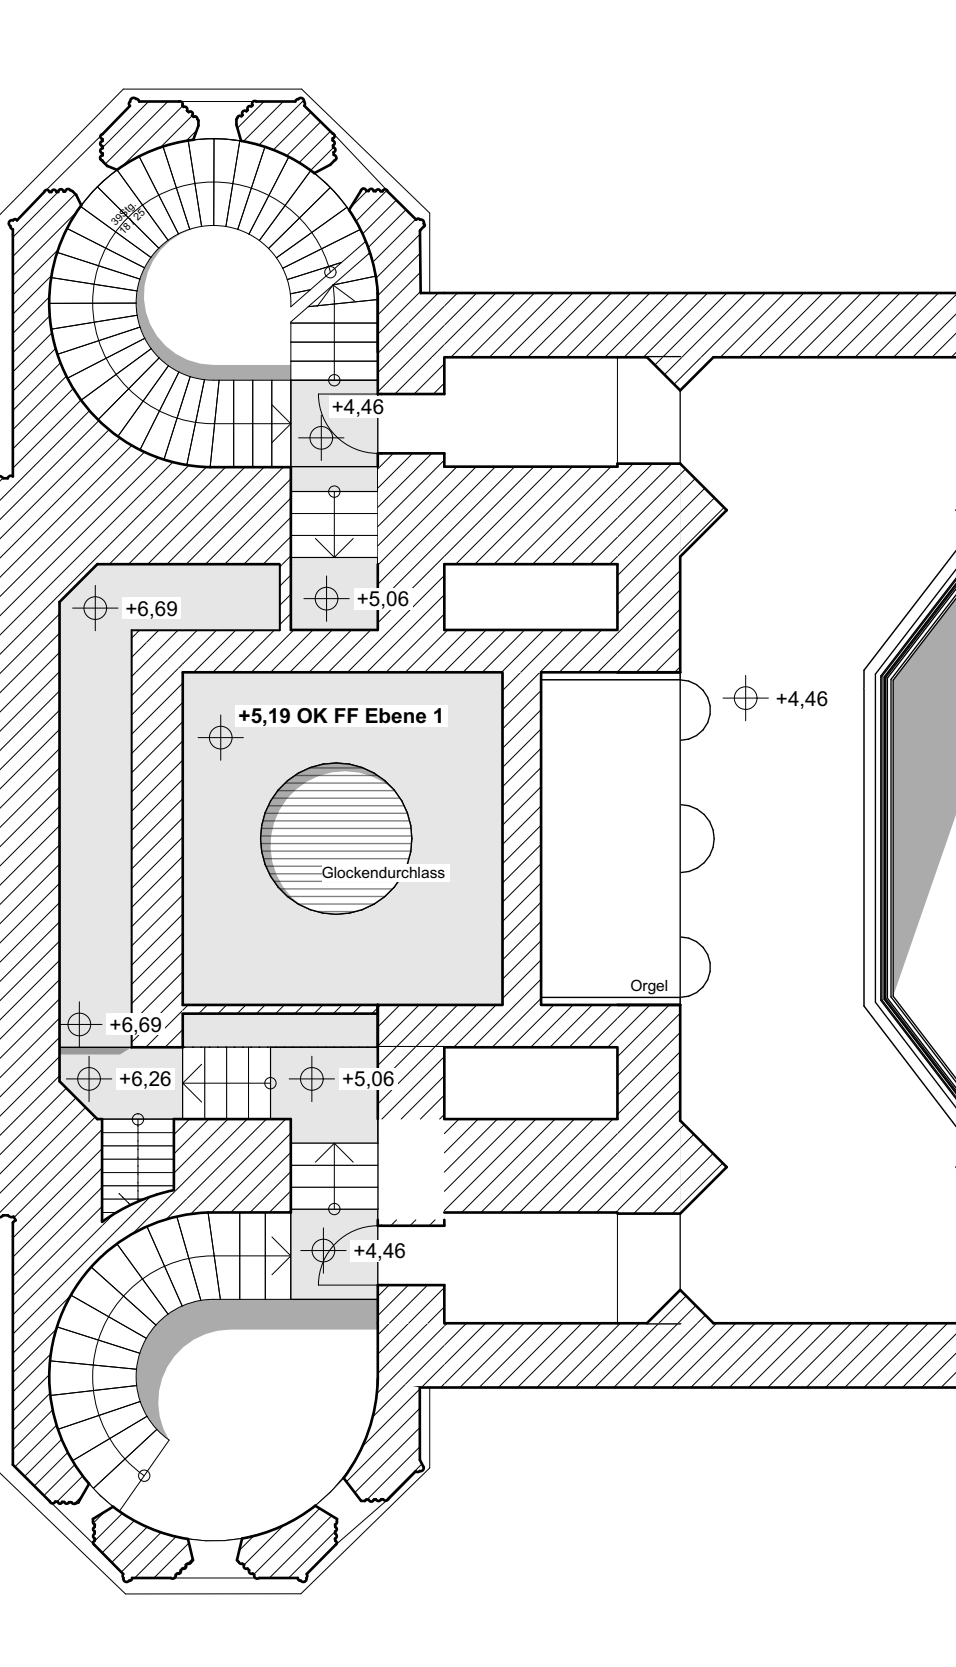

GRUNDRISS EBENE 1

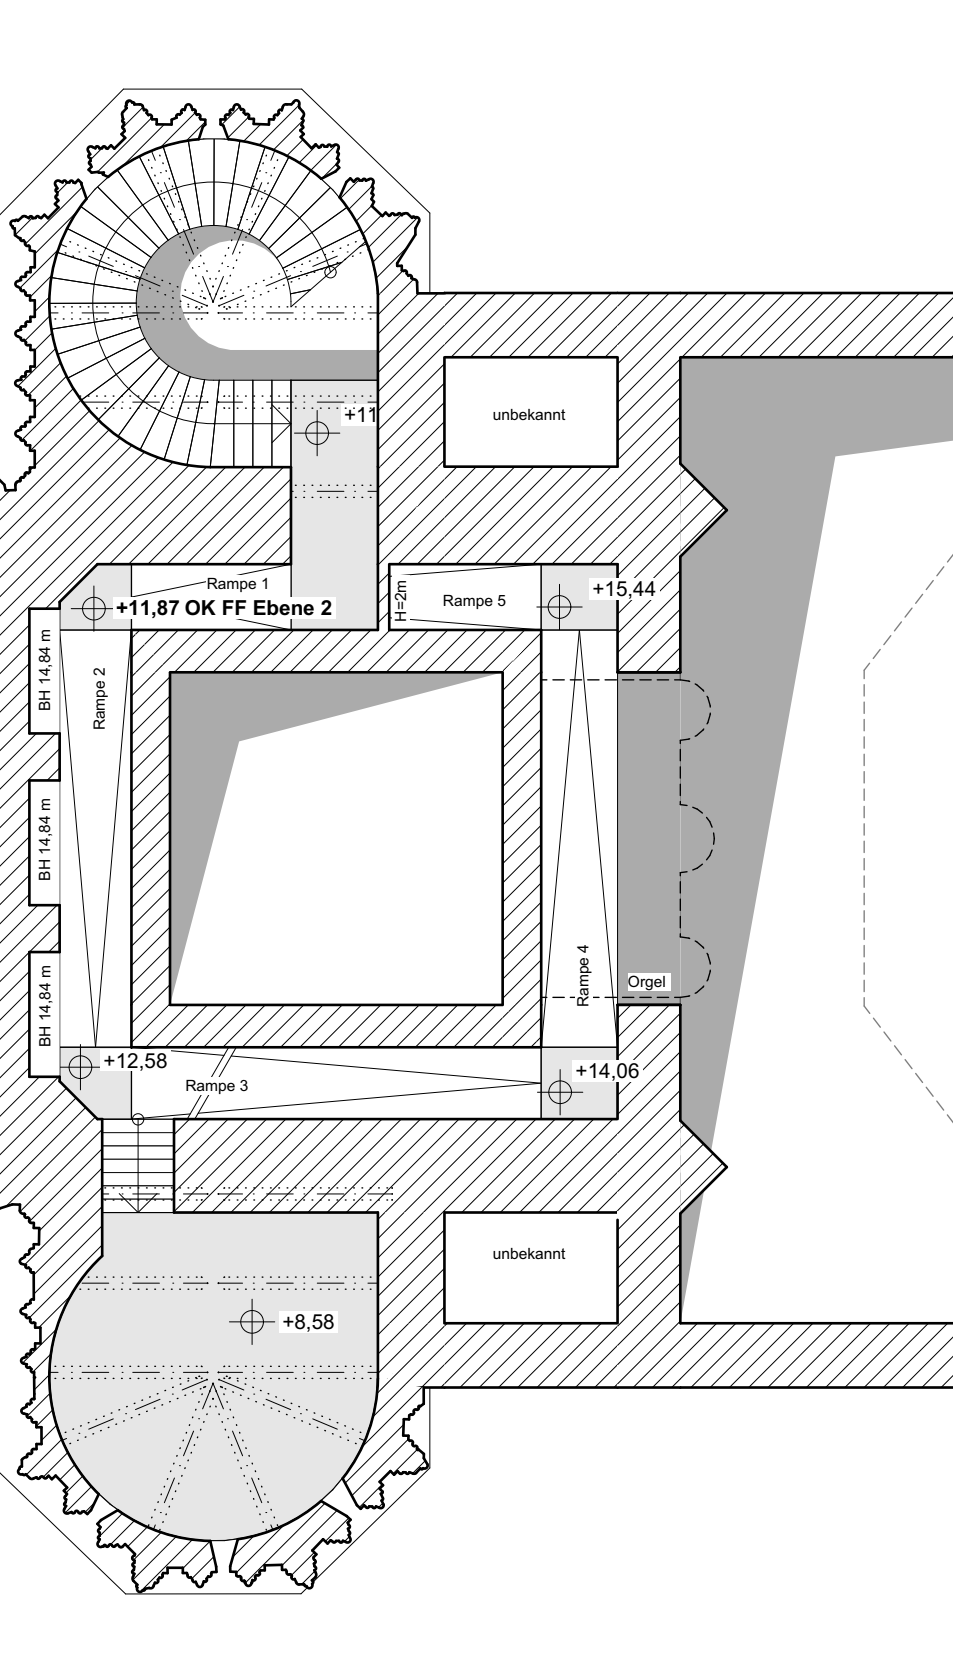

GRUNDRISS EBENE 2

| LEGENDE: |                  |       |      |  |
|----------|------------------|-------|------|--|
| e        |                  |       |      |  |
| d        |                  |       |      |  |
| c        |                  |       |      |  |
| b        |                  |       |      |  |
| a        |                  |       |      |  |
| INDEX    | ART DER ÄNDERUNG | DATUM | NAME |  |

| BAUVORHABEN:   |  |   |                         |  |
|---|--|---|-------------------------|--|
| Sanierung der Kirche St. Johannis-Harvestehude                                                                                |  |   |                         |  |
| Heimhuder Str. 92, 20148 Hamburg                                                                                              |  |   |                         |  |
| DARSTELLUNG:   |  |   |                         |  |
| Turmebenen   |  |   |                         |  |
| BAUHERR:   |  | ARCHITEKT:   |                         |  |
| Evangelisch-Lutherische Kirche St. Johannis-Harvestehude<br>Heimhuder Str. 92<br>20148 Hamburg                                |  | A&P<br>A&P Wismar<br>Angelis Folkerts Gumprecht Architektenpartnerschaft mbB<br>Bademüthenstraße 14<br>23966 Wismar<br>T +49 (3841) 38923 - 0, info@ap-projekte.de |                         |  |
| BESTAND   |  | DATUM:   | PROJEKTNUMMER:          |  |
| BLATTGRÖSSE:<br>841 x 841 mm A0 (K)                                                                                           |  | 03/2026   | B 25111                 |  |
| PLANERSTELLER:<br>JW   |  | MASSTAB:   | PLANNUMMER:             |  |
| FÜR DIE VOLLSTÄNDIGKEIT DER MIT HILFE DES PAPIERLOSEN DATENAUSTAUSCHES ÜBERMITTELTEN PLANSTÄNDE WIRD KEINE HAFTUNG ÜBERNOMMEN |  | 1:100   | B25111_Harvestehude_1_G |  |