




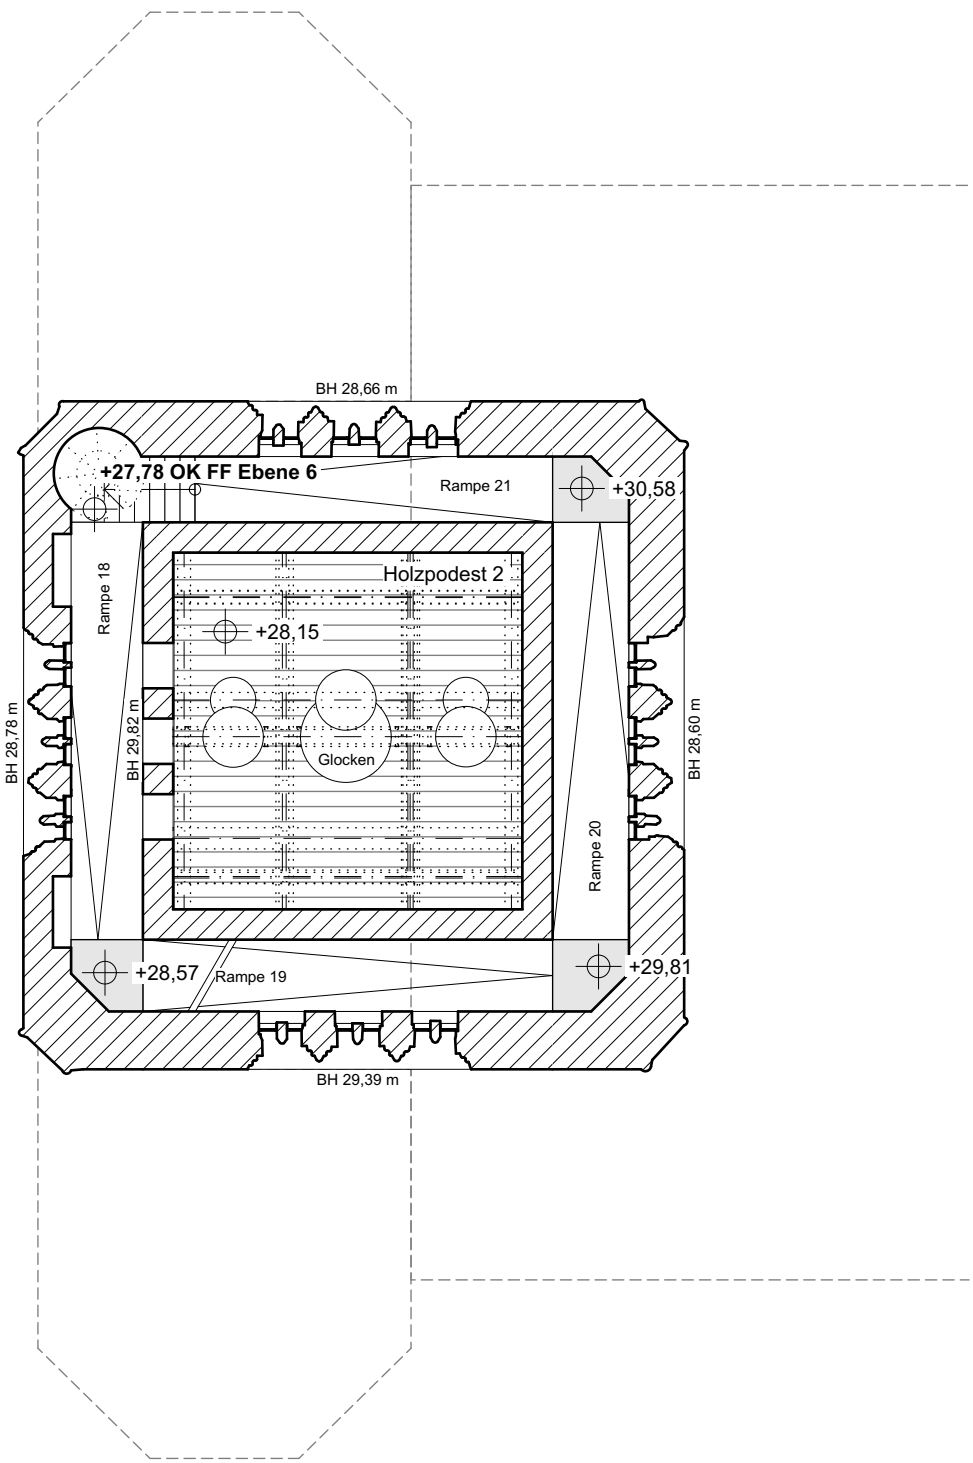


GRUNDRISS EBENE 6

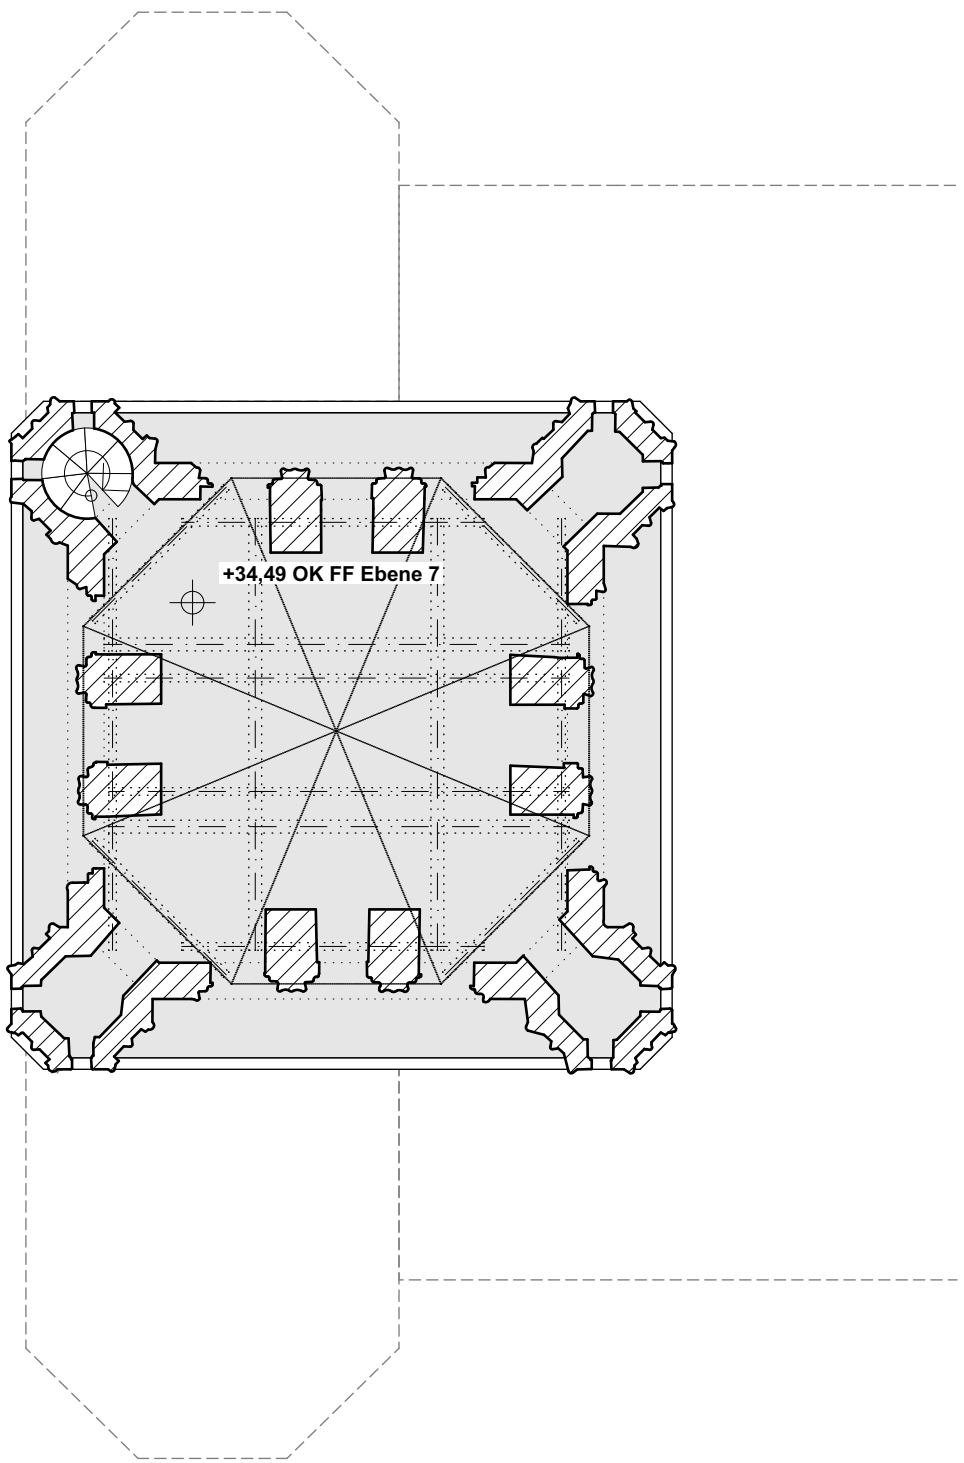


GRUNDRISS EBENE 7

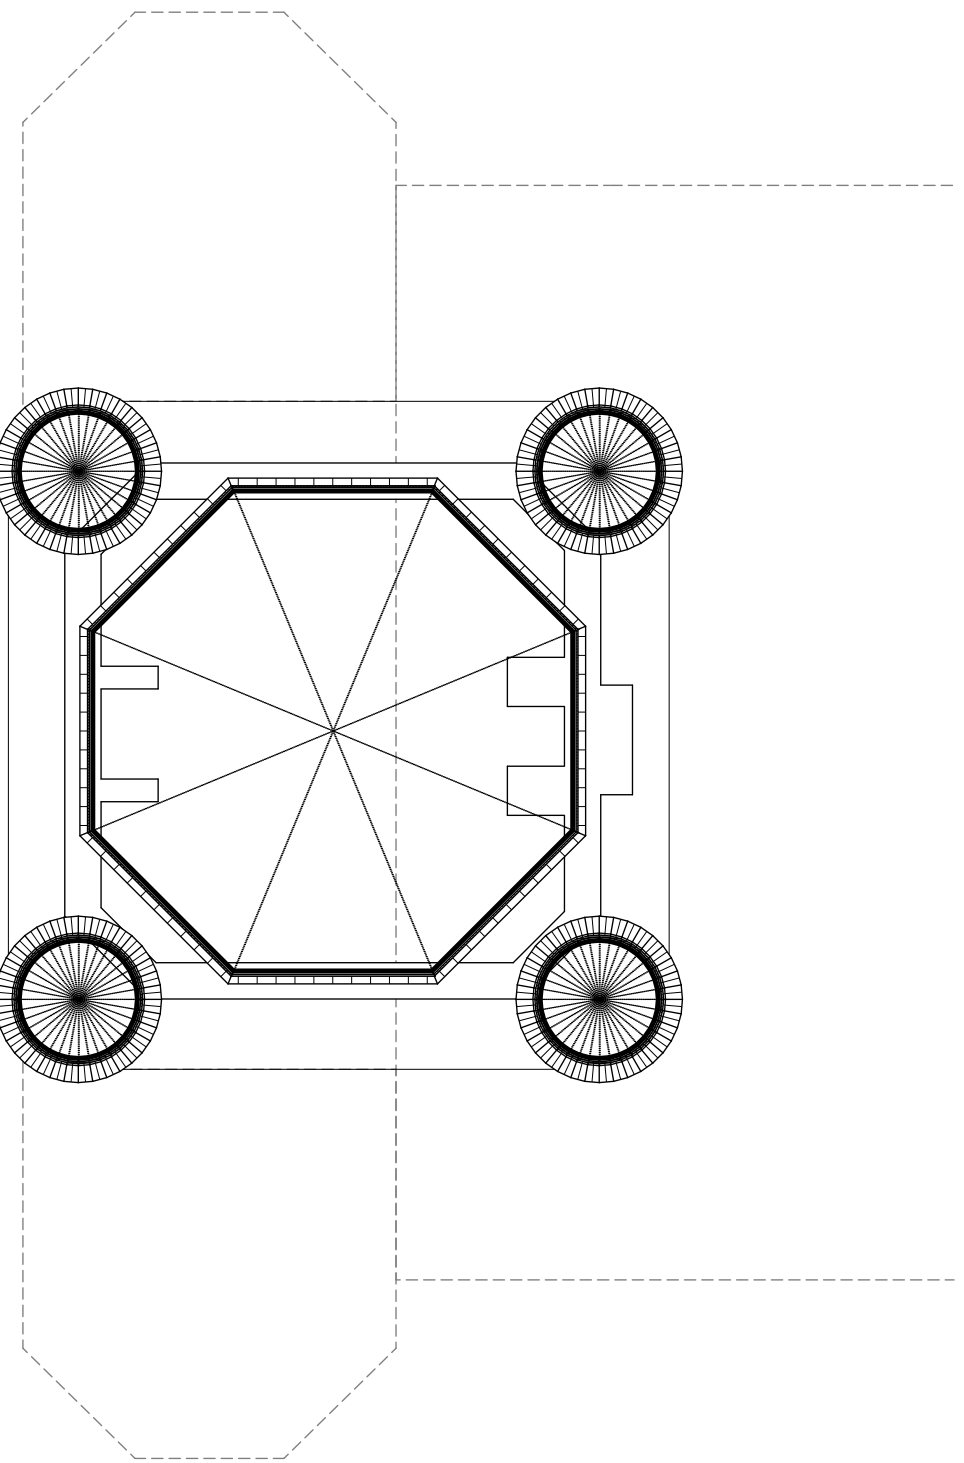


GRUNDRISS EBENE 8

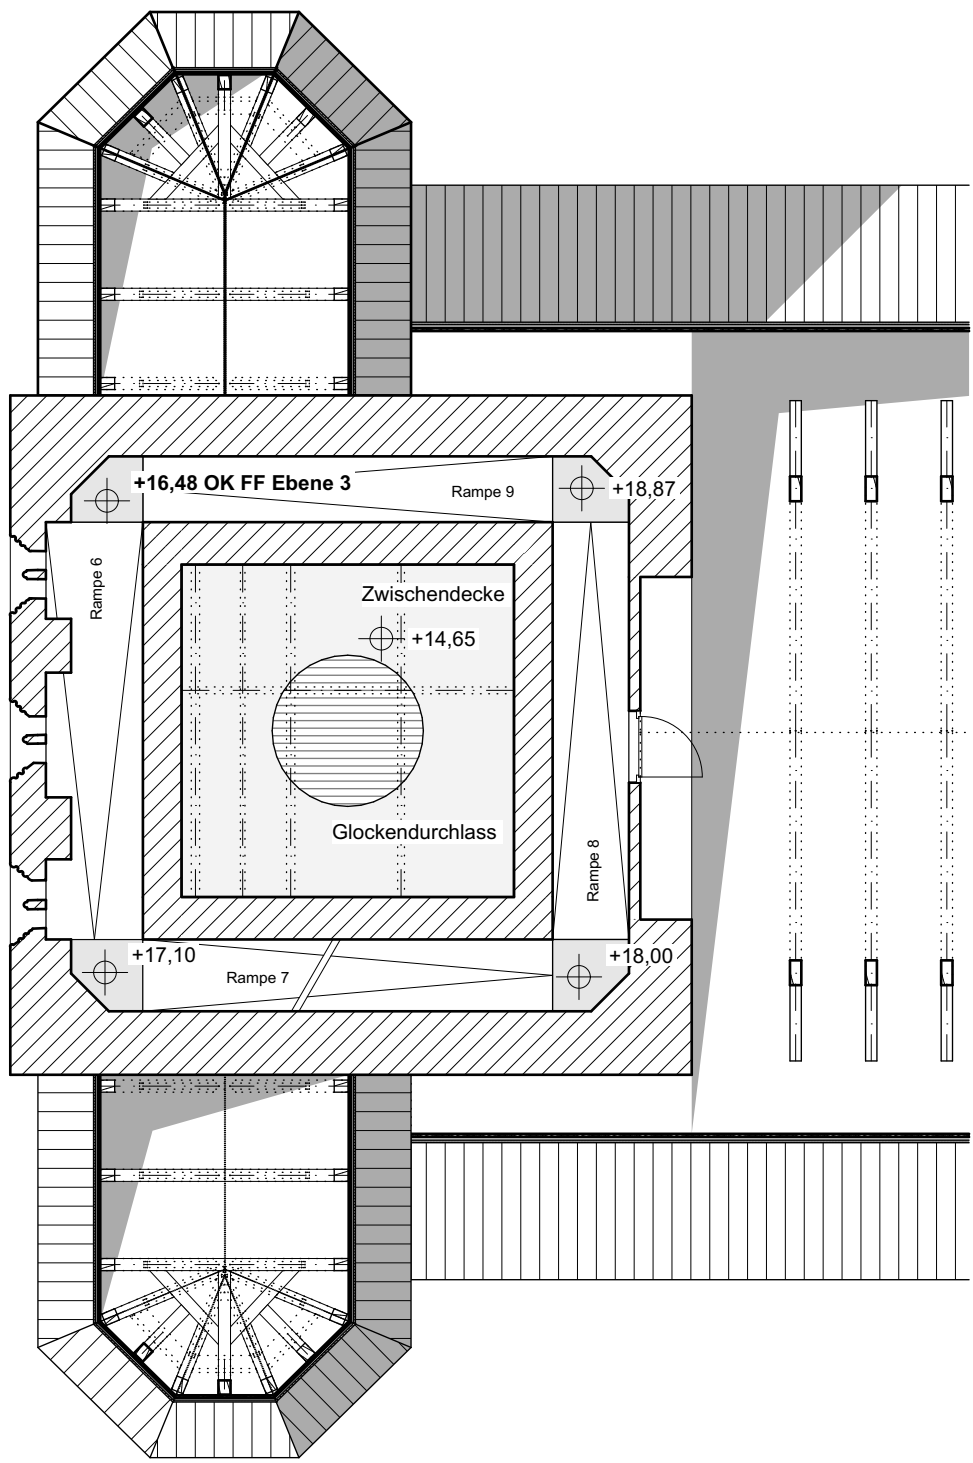


GRUNDRISS EBENE 3

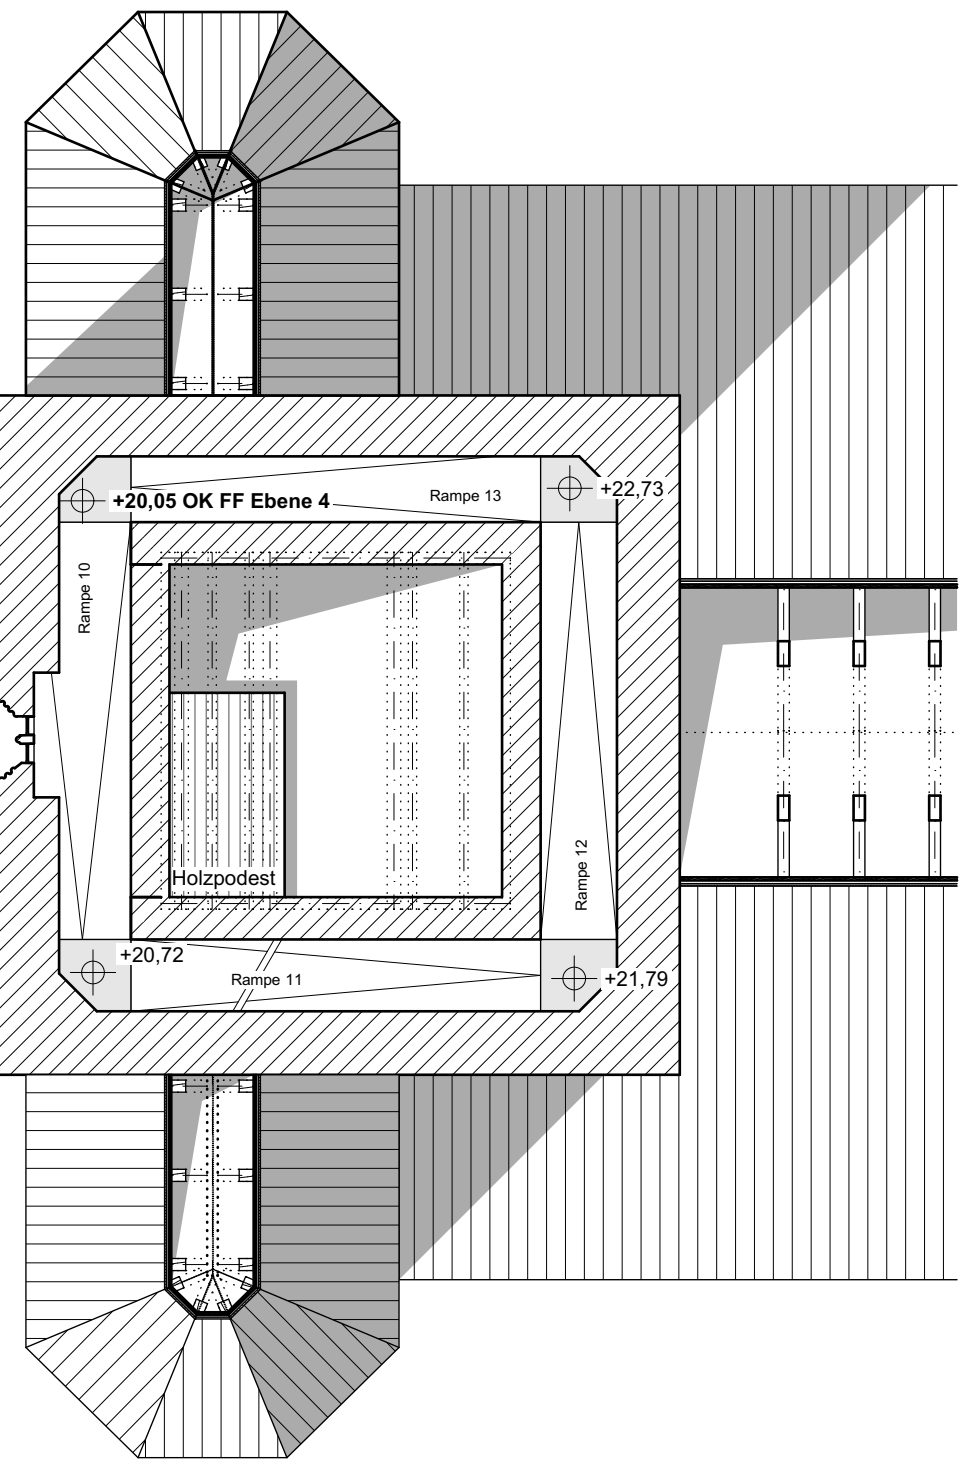


GRUNDRISS EBENE 4

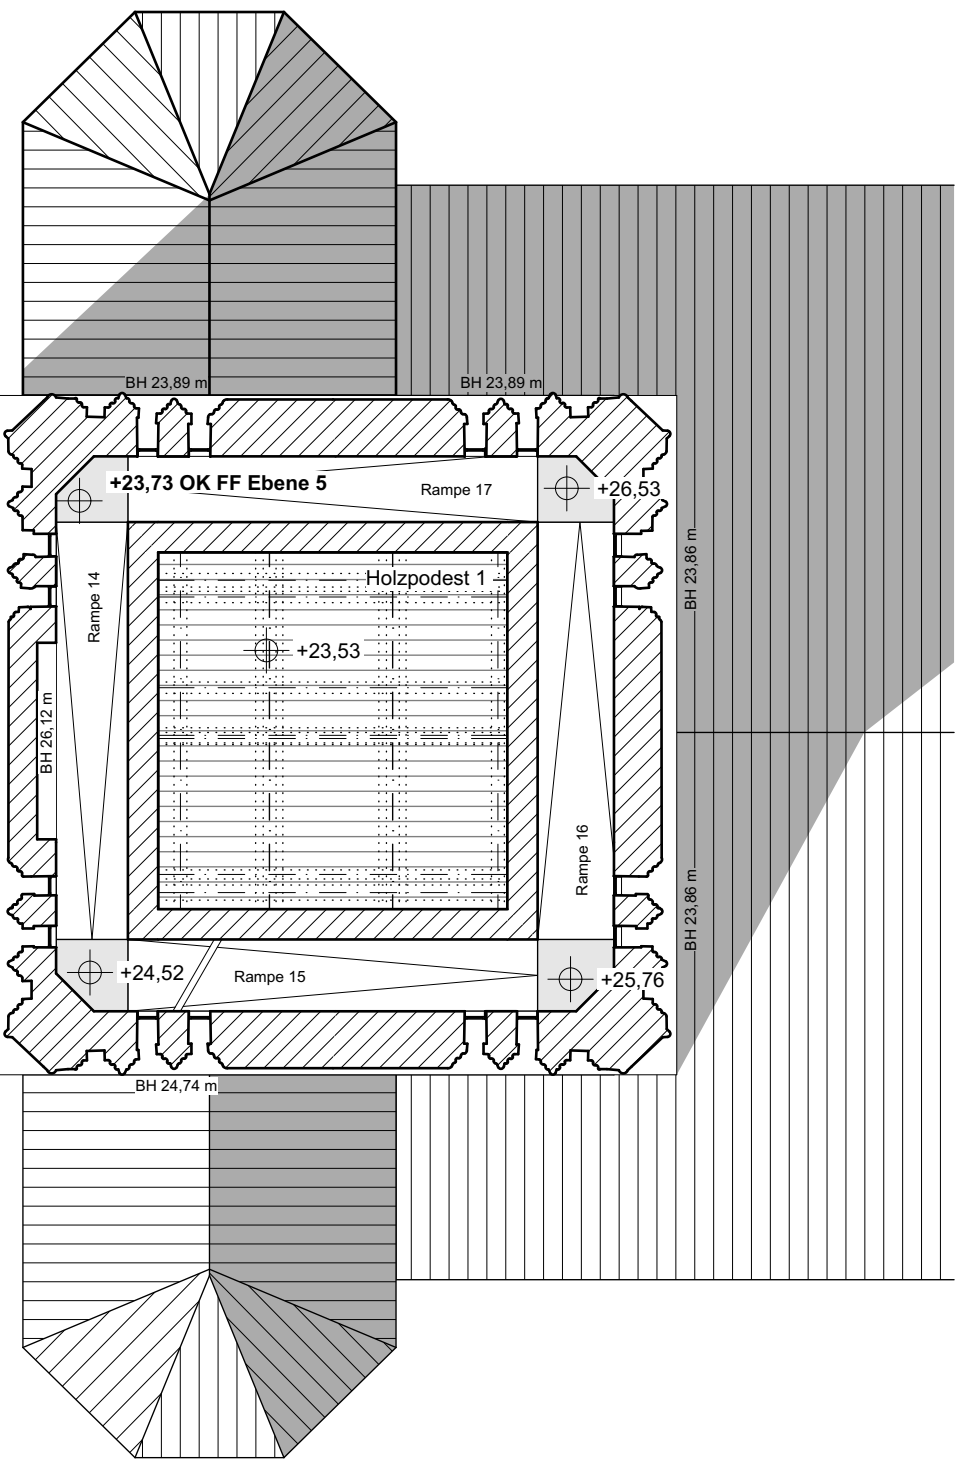


GRUNDRISS EBENE 5

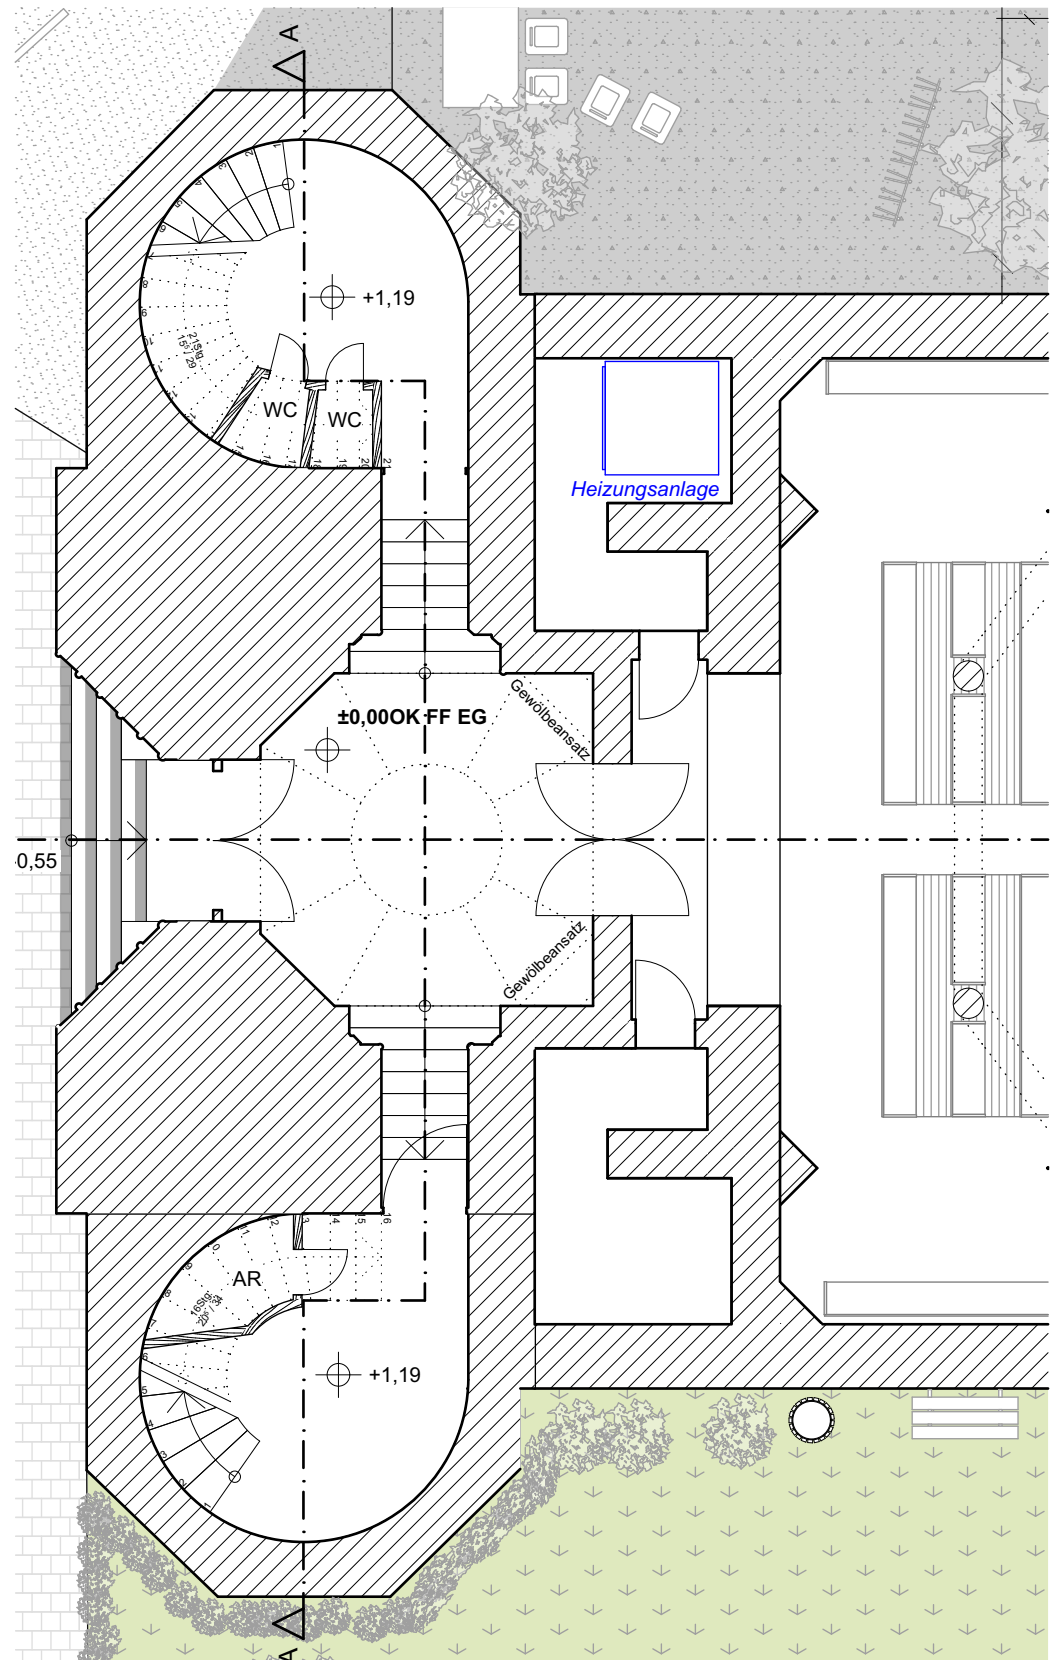


GRUNDRISS ERDGESCHOSS

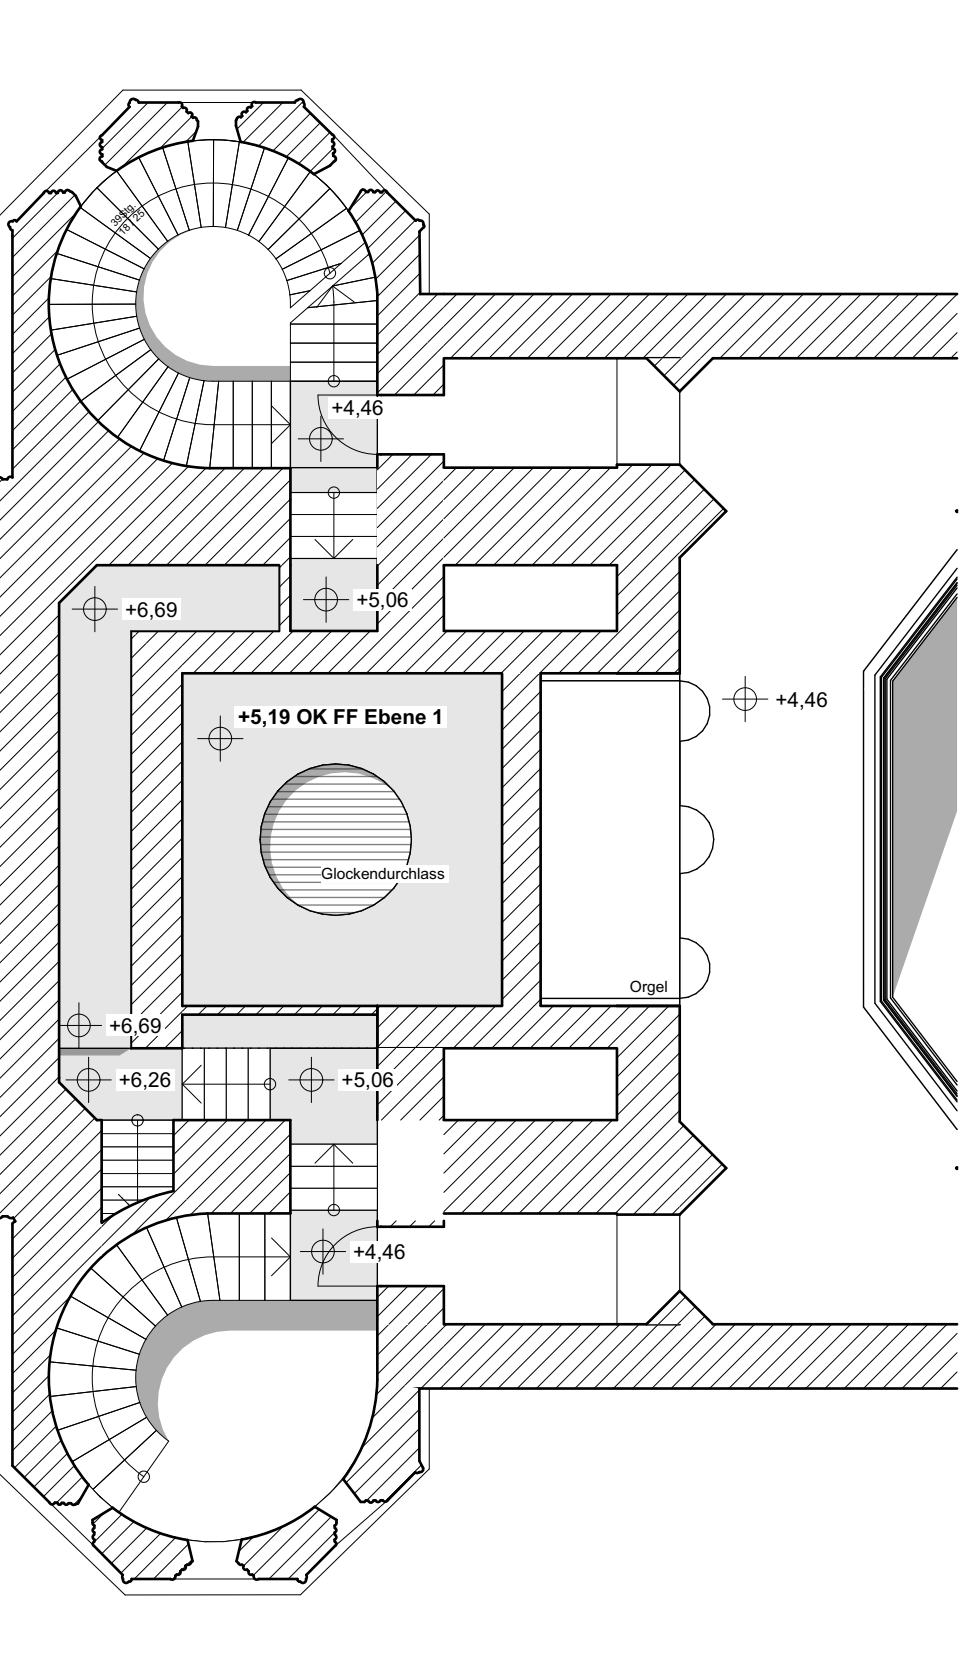


GRUNDRISS EBENE 1

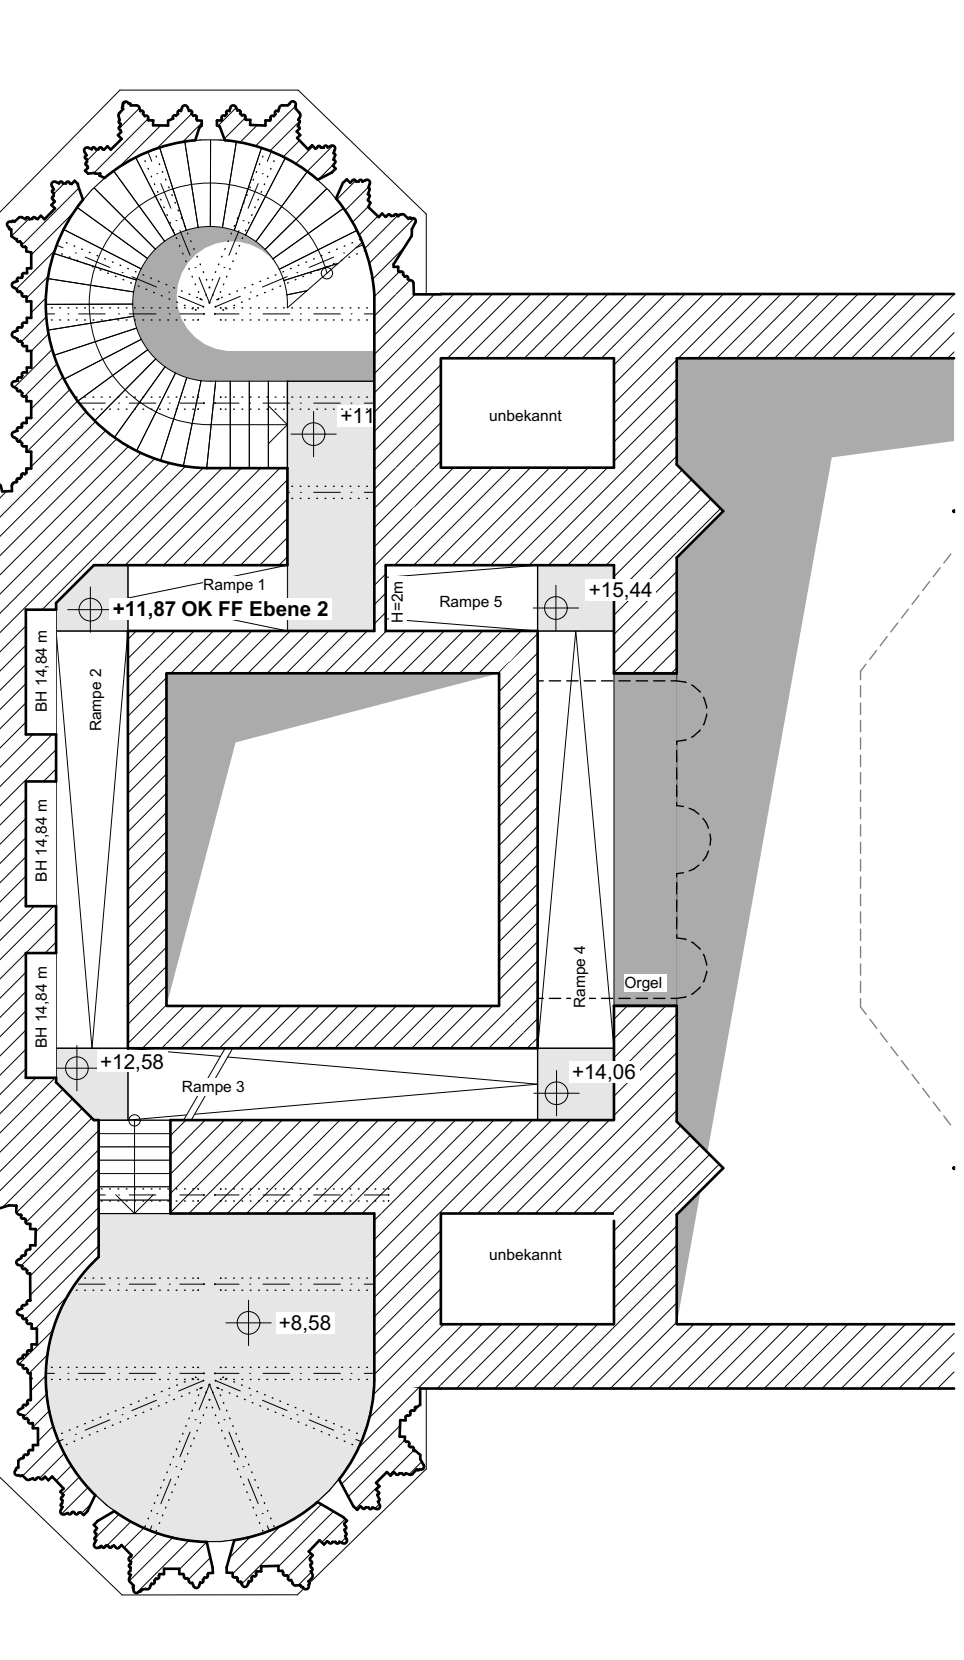

GRUNDRISS EBENE 2

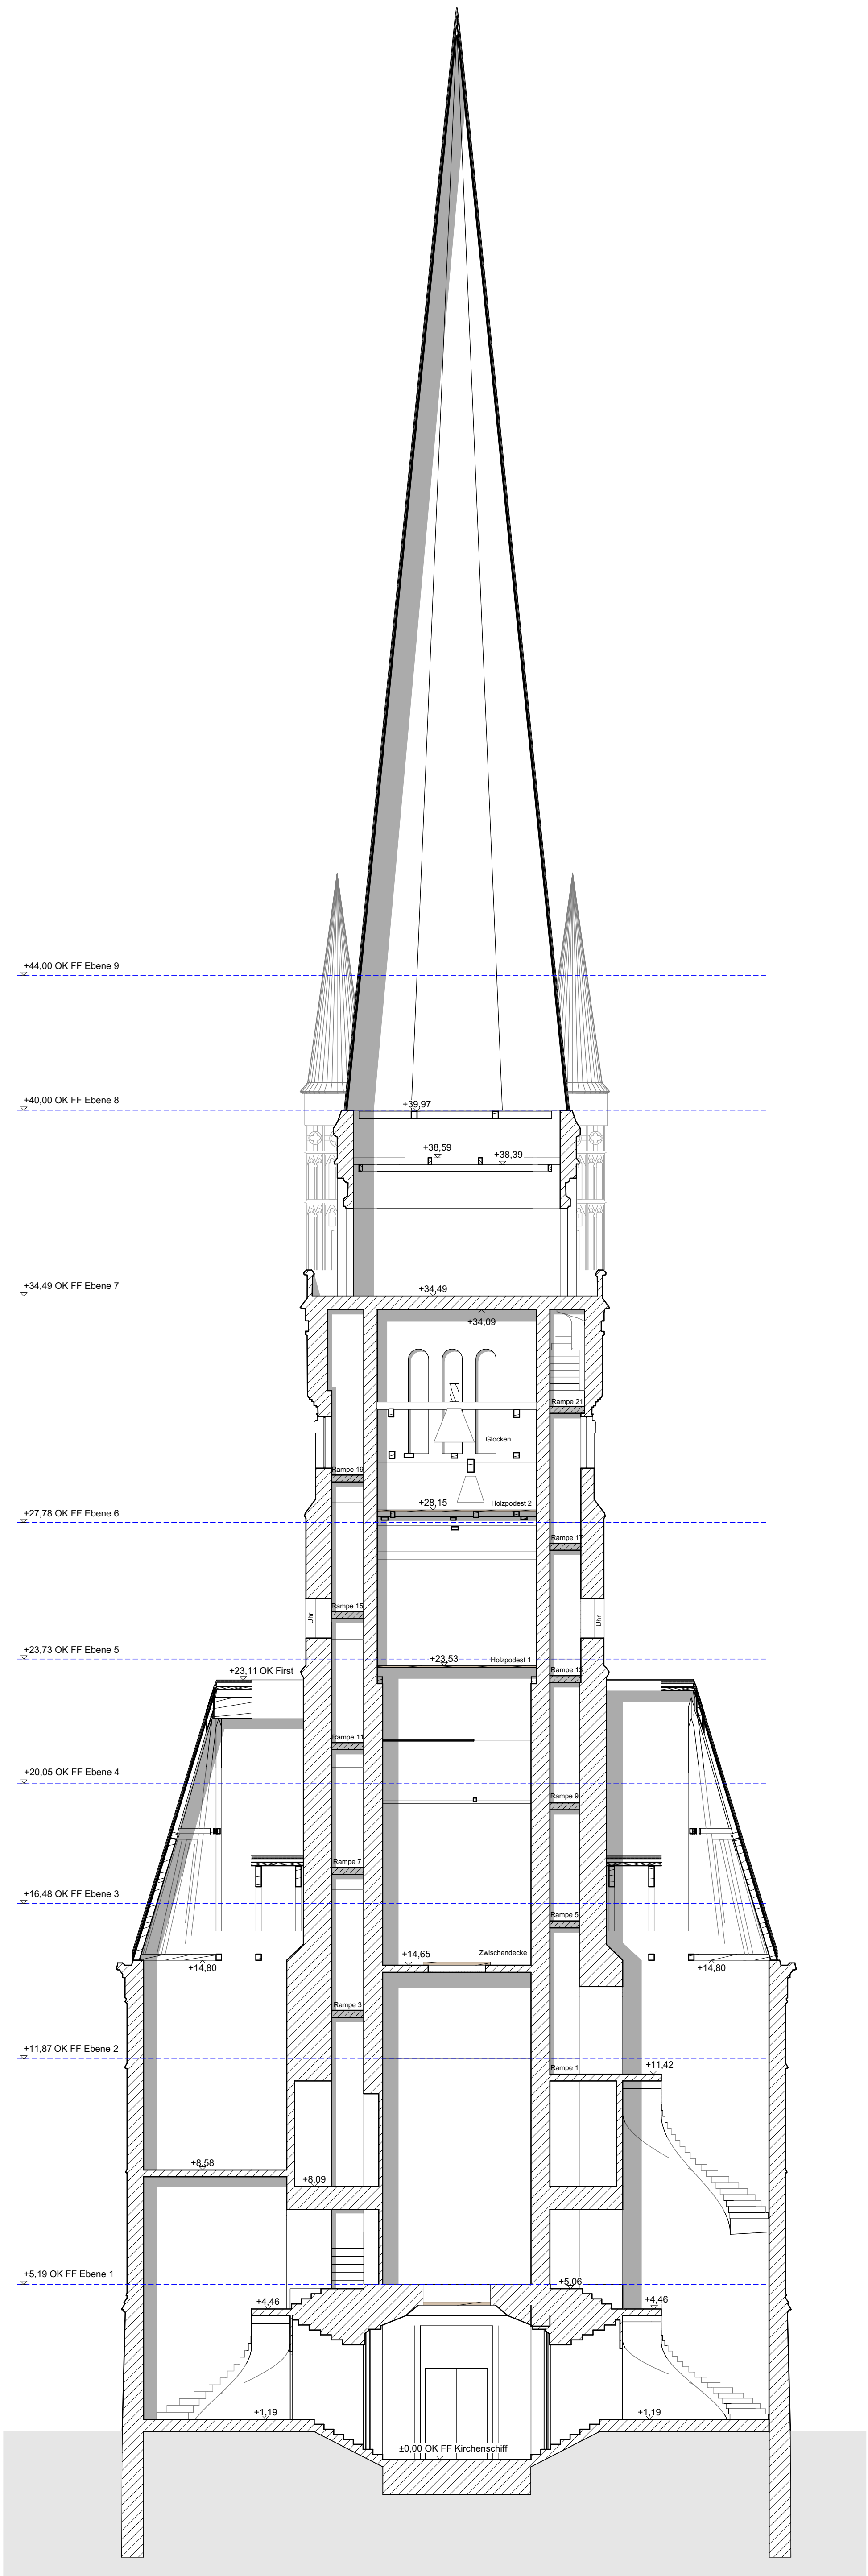

SCHNITT A-A

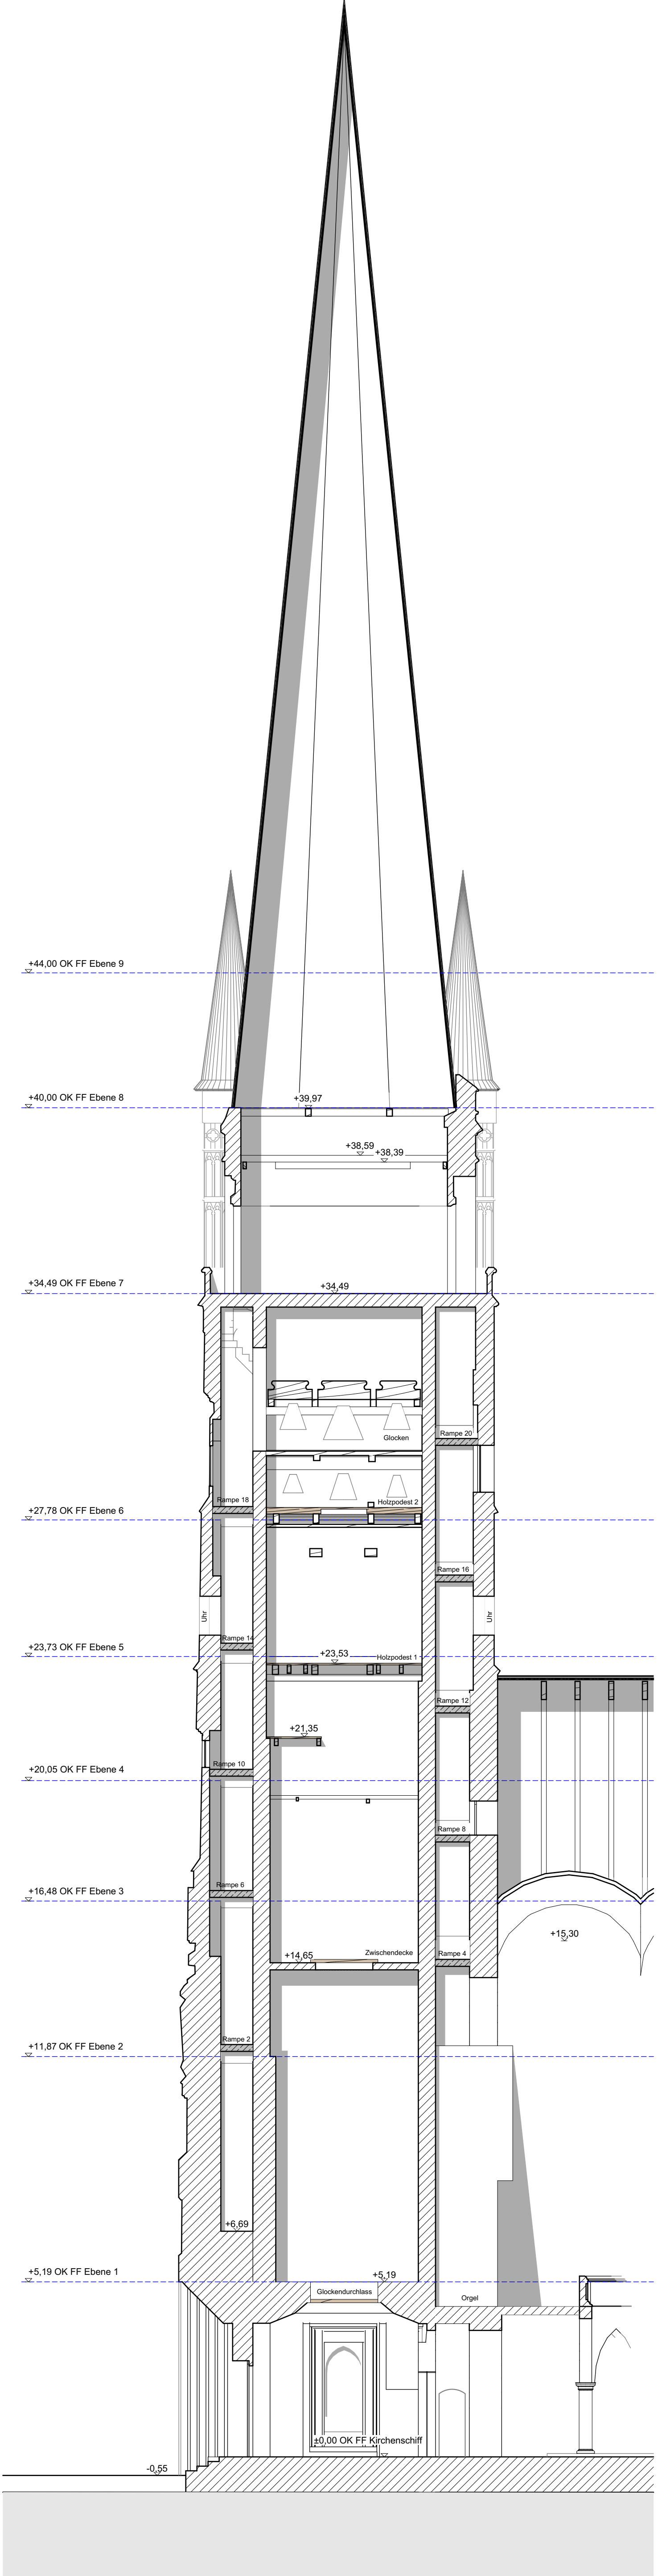

SCHNITT B-B

LEGENDE:			
e			
d			
c			
b			
a			
INDEX	ART DER ÄNDERUNG	DATUM	NAME

BAUVORHABEN:			
Sanierung der Kirche St. Johannis-Harvestehude			
Heimhuder Str. 92, 20148 Hamburg			

DARSTELLUNG:		ARCHITEKT:	
Ebenendarstellung		A&P	
BAUHERR:		ARCHITECT:	
Evangelisch-Lutherische Kirche St. Johannis-Harvestehude Heimhuder Str. 92 20148 Hamburg		A&P Wismar Angels Fokerts Gumprecht Architektenpartnerschaft mbB Bismarckstraße 14 23966 Wismar T +49 (3841) 38923 - 0, info@ap-projekte.de	
BESTAND		PROJEKTNUMMER:	
Blattgröße: 1189 x 841 mm A0		03/2026	
PLANISTELLER:		MAßSTAB:	
JW		1:100	
FÜR DIE VOLLSTÄNDIGKEIT DER MIT HILFE DES PAPIERLOSEN DATENAUSTAUSCHES ÜBERMITTELTEN PLANSTÄNDE WIRD KEINE HAFTUNG ÜBERNOMMEN		PLANUMMER:	
		B25111_Harvestehu de_1_G_S	