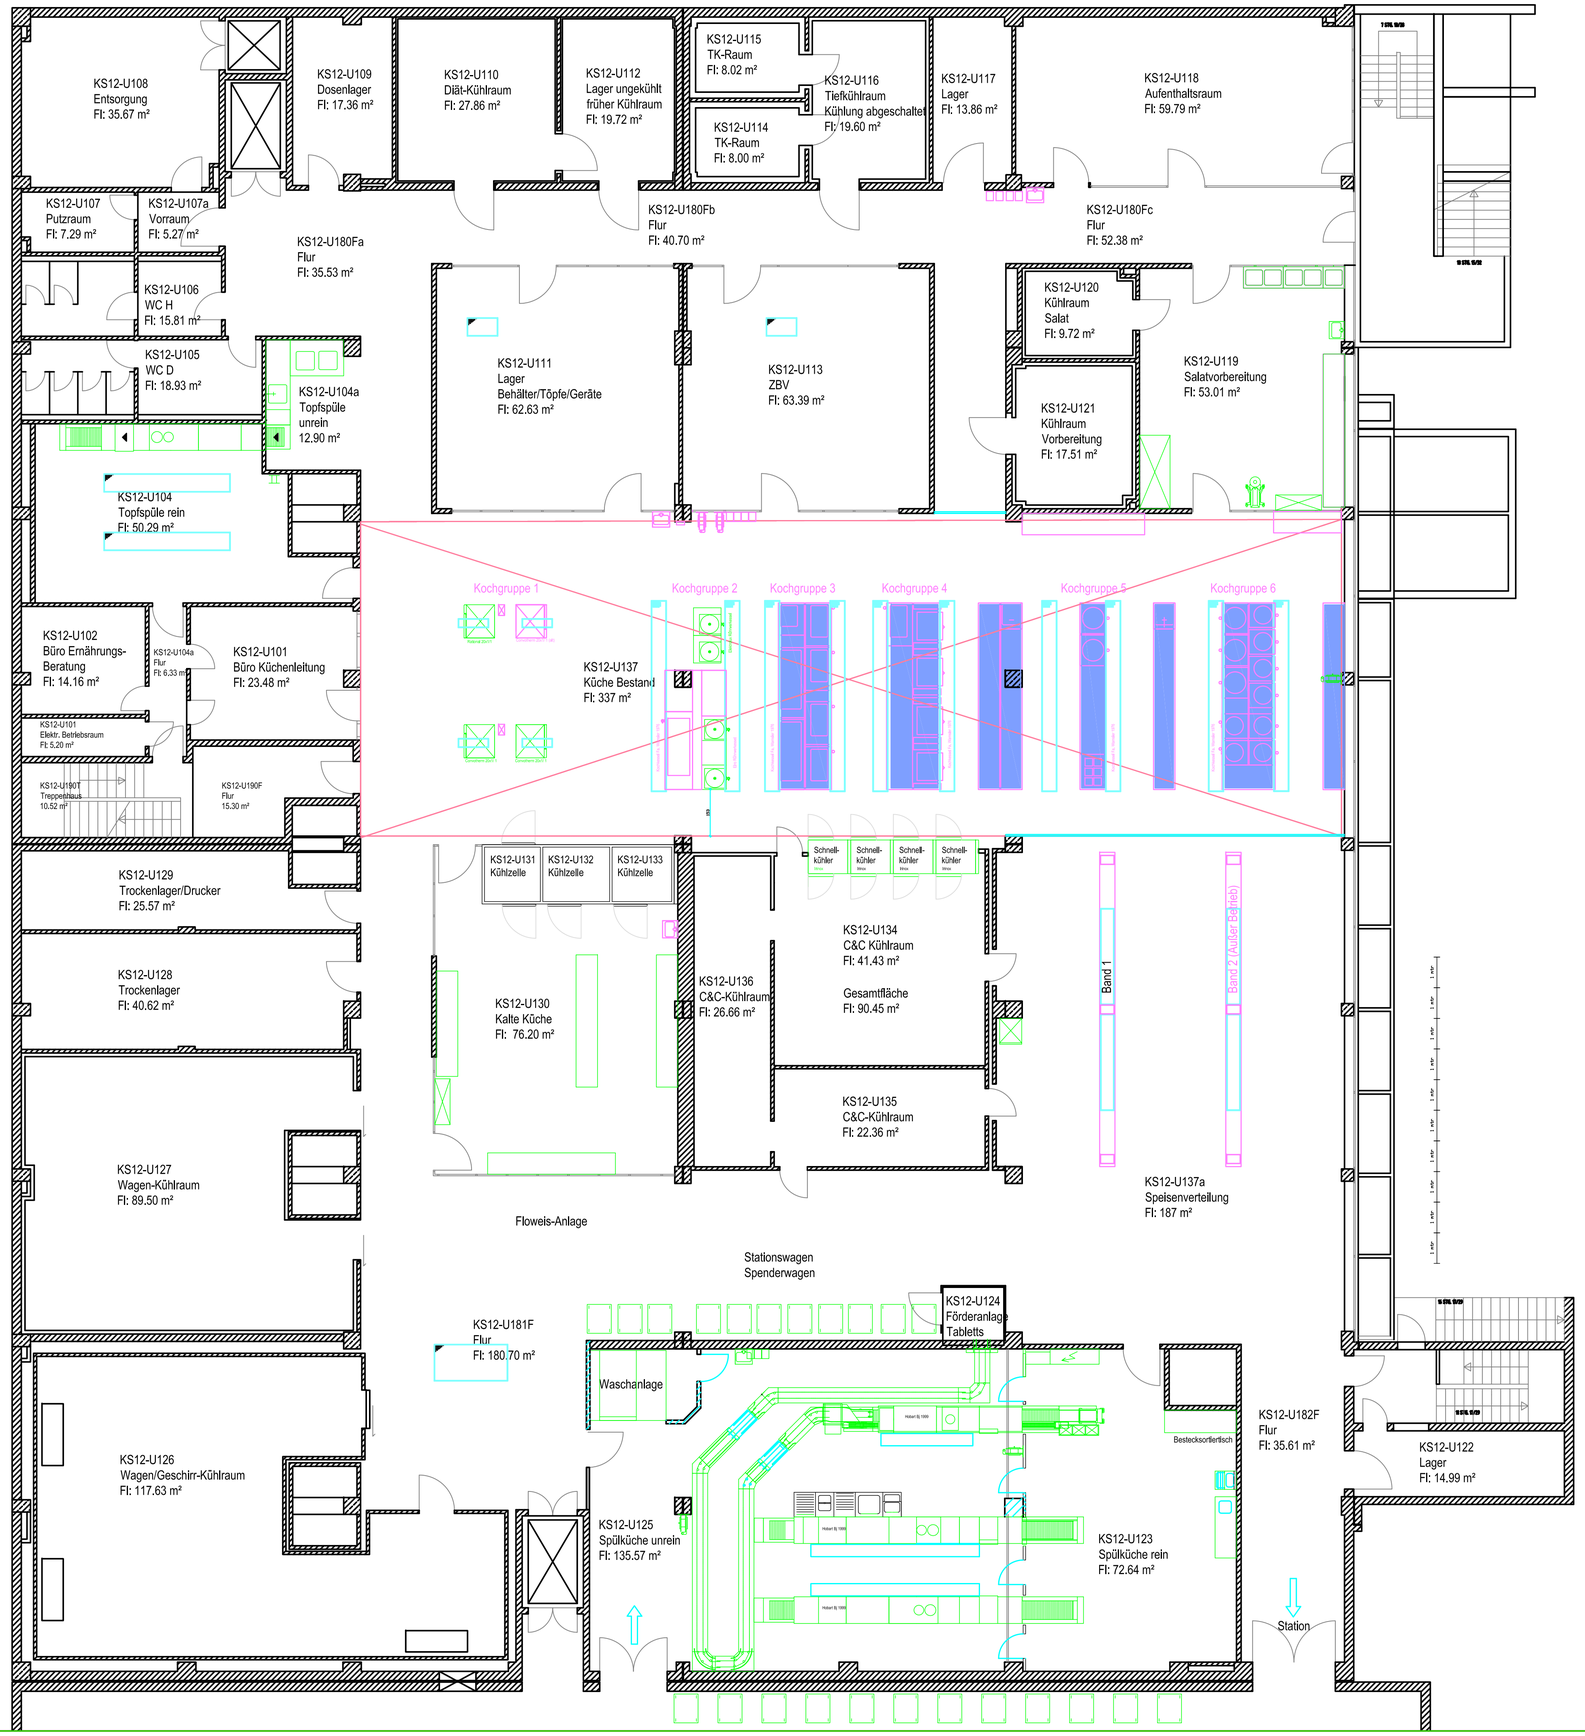

Einrichtung Bestand, wird weiter verwendet

Einrichtung Bestand, wird demontiert und entsorgt

Baus. Sockel gemauert oder betoniert

Nr	Datum	Text
6		
5		
4		
3		
2		
1	Datum	Text

Änderungsindex

Küchenplaner

SPEYER+HAB GMBH INGENIEURBÜRO - GROSSKÜCHENPLANUNG
Graf-Douglas-Strasse 5 D 75053 Gondelsheim
Fon 07252 / 95303 Mail: Info@speyer-hab.de

Projekt

Klinikum Schwabing

Titel:

Geschoß UG1 Küche

Datum Erstausgabe	28.04.16	Planart	Format	Index akt
Datum akt.Index	06.05.16	Layoutplan	A1	1
Maßstab	1:100	Zeichnungs-Nr.	Planungsstand	
Gezeichnet	speyer	85-2069-UG1	Entwurf	