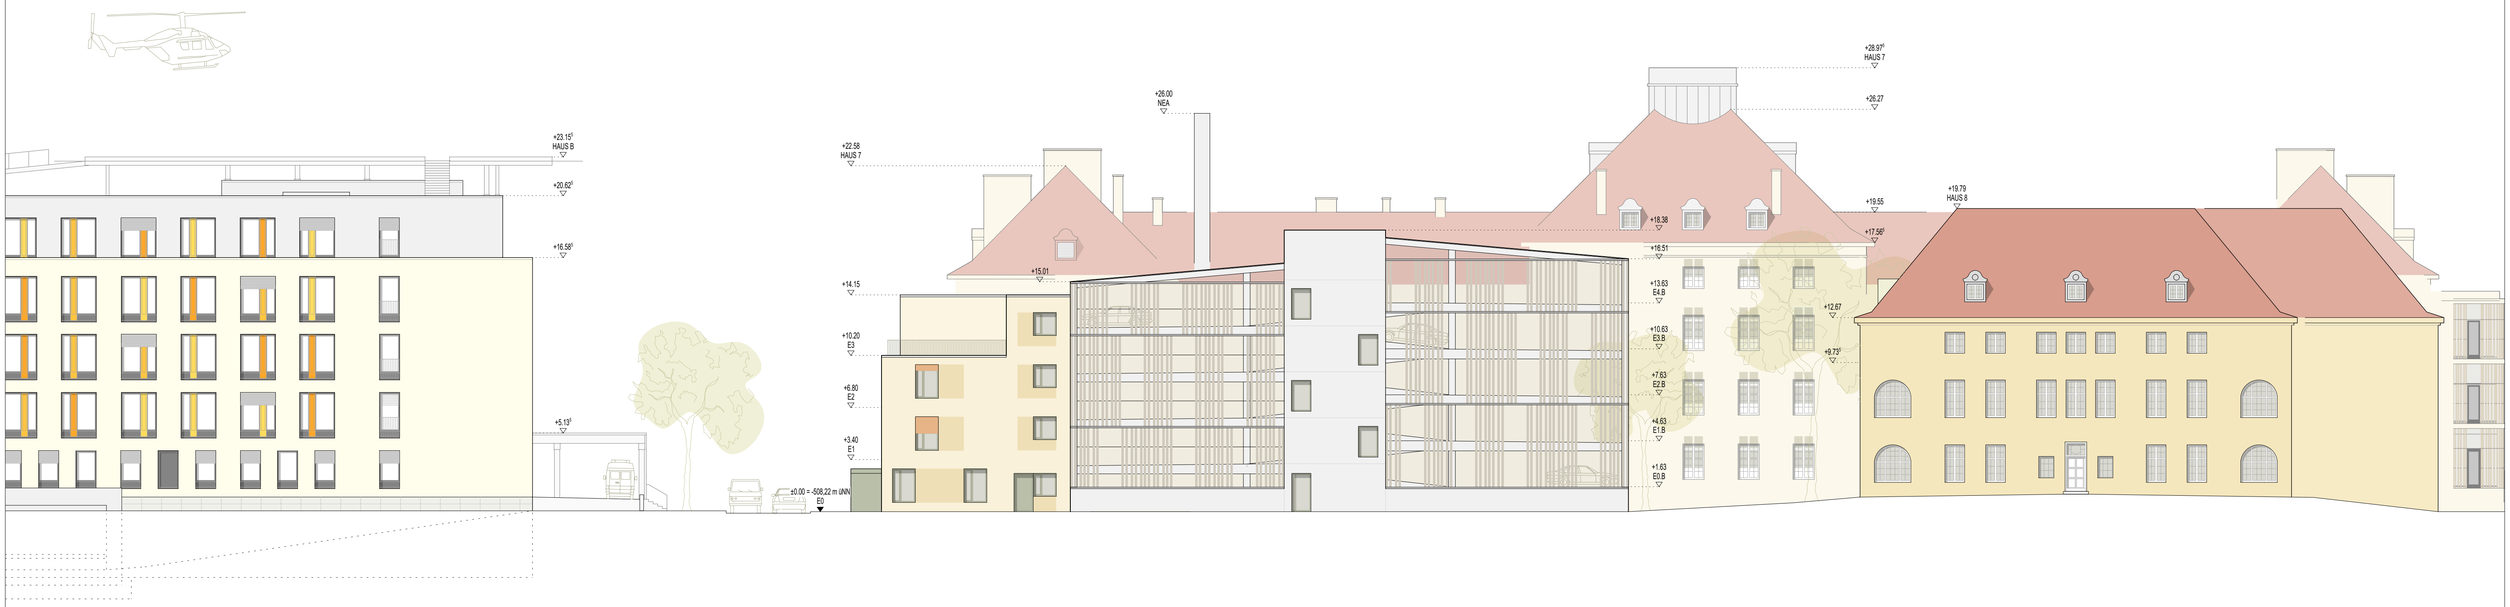

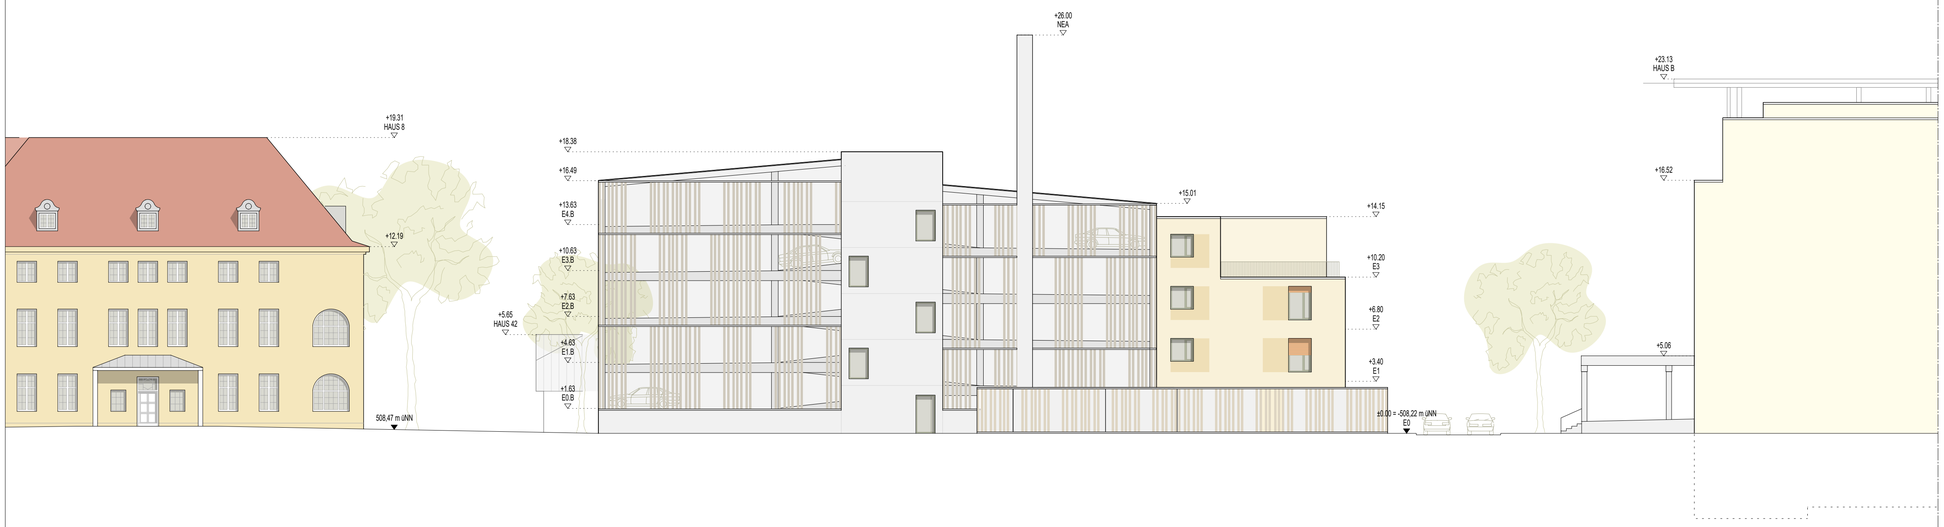

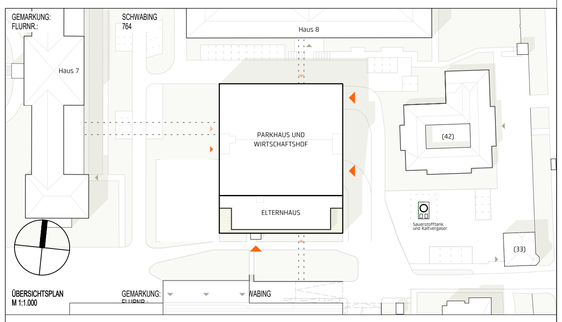

OBJEKT:

MÜNCHEN KLINIK SHWABING
KÖLNER PLATZ 1
80804 MÜNCHEN

BAUVORHABEN:

NEUBAU ELTERNHAUS-WIRTSCHAFTSHOF-PARKHAUS

BAUHERR:

MÜNCHEN KLINIK GMBH
THALKIRCHENER STR. 8
80337 MÜNCHEN

VERTRETEN DURCH:

MÜNCHEN KLINIK BAU
PROJEKTGESELLSCHAFT MBH
KÖLNER PLATZ 1
80804 MÜNCHEN

PLANER:

IB PROF. DR.-ING. VOGT
PLANUNGSGESELLSCHAFT MBH
SCHÖNBACHSTRASSE 2
04299 LEIPZIG
0341/23 30 559
info@ib-prof-vogt-leipzig.de

PLANUNGSPHASE: VORENTWURFSPLANUNG

PLANINHALT: ANSICHTEN OST UND WEST

GEZEICHNET	BEARBEITET	GEPRÜFT	DATUM	MASSSTAB
J. FRANK	J. FRANK	W. VOGT	27.02.2026	1:200

PROJEKT	PLANER	PLANART	PHASE	DARSTELLUNG	BAUTEIL	EBENE	LFD.NR.	INDEX AUSBAU
EWP	IBV	A	2	A	1/2	-	200	0

H/B = 594 / 841 (0.50m²)

Allplan 2025