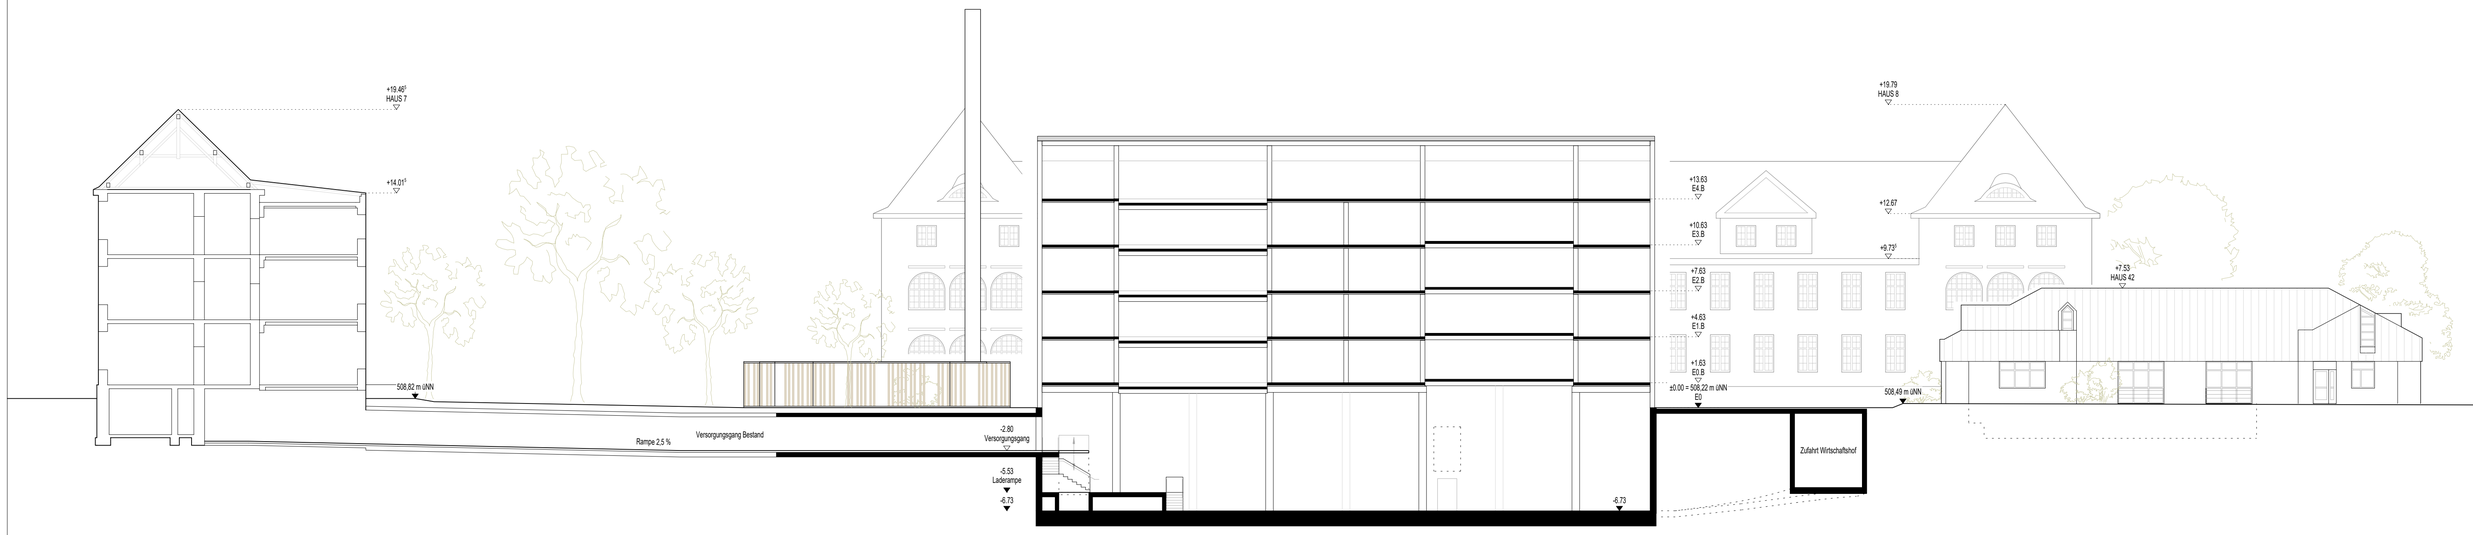

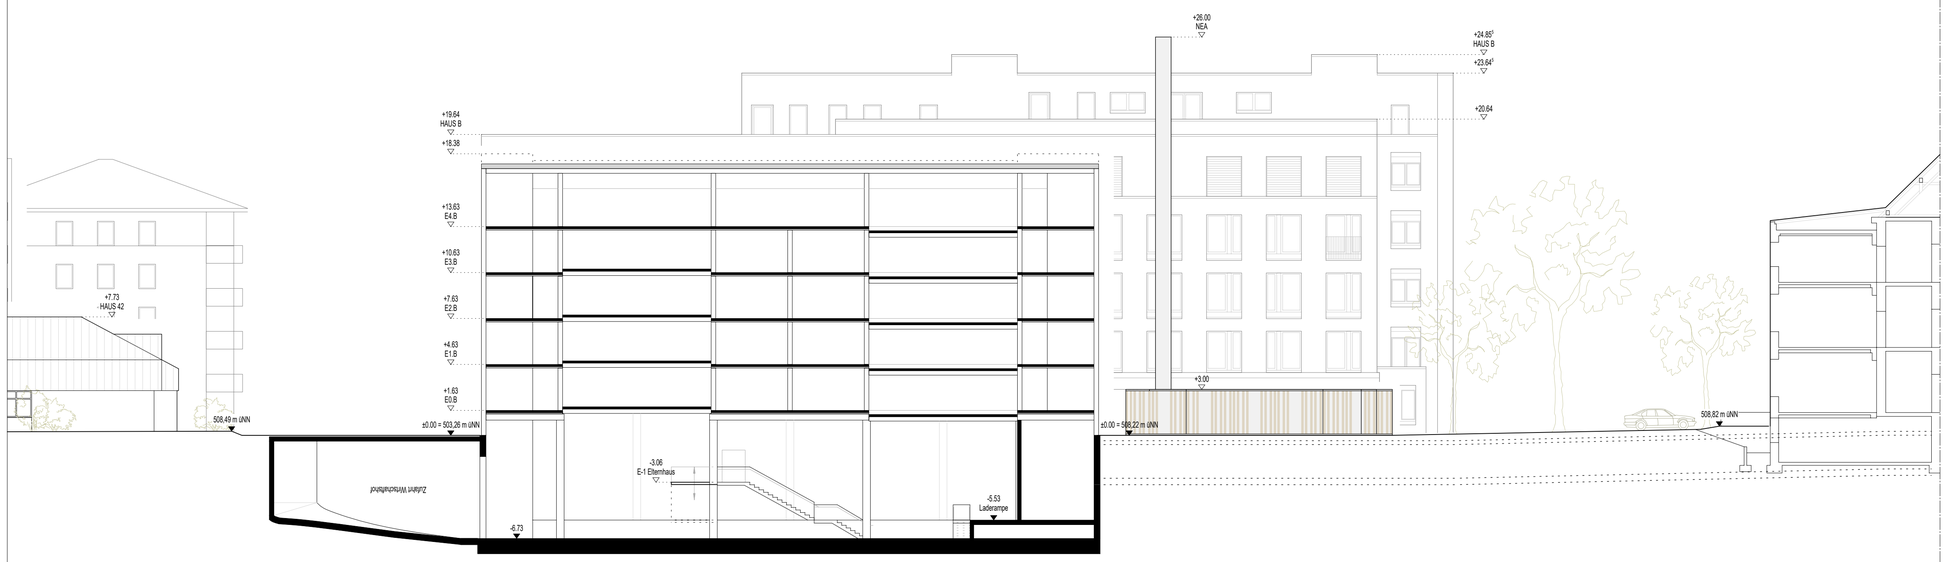

OBJEKT:
MÜNCHEN KLINIK SHWABING
KÖLNER PLATZ 1
80804 MÜNCHEN

BAUVORHABEN:
NEUBAU ELTERNHAUS-WIRTSCHAFTSHOF-PARKHAUS

BAUHERR:
MÜNCHEN KLINIK GMBH
THALKIRCHENER STR. 8
80337 MÜNCHEN

VERTRETEN DURCH:
MÜNCHEN KLINIK BAU PROJEKTGESELLSCHAFT MBH
KÖLNER PLATZ 1
80804 MÜNCHEN

PLANER:
IB PROF. DR.-ING. VOGT PLANUNGSGESELLSCHAFT MBH
SCHÖNBACHSTRASSE 2
04299 LEIPZIG
0341/23 30 559
info@ib-prof-vogt-leipzig.de

PLANUNGSPHASE: VORENTWURFSPLANUNG

PLANINHALT: SCHNITTE E-E UND F-F

GEZEICHNET	BEARBEITET	GEPRÜFT	DATUM	MASSTAB
J. FRANK	J. FRANK	W. VOGT	27.02.2026	1:200

PROJEKT	PLANER	PLANART	PHASE	DARSTELLUNG	BAUTEIL	EBENE	LFD.NR.	INDEX AUSBAU
EWP	IBV	A	2	S	1/2	-	152	0